



FÖRKLARINGAR


SÄMMLIGA MÄTT ANGES I MM.  
PLUSHÖJDER I M. AVSER FÄRDIG YTA DÄR EJ ANNOT ANGES.

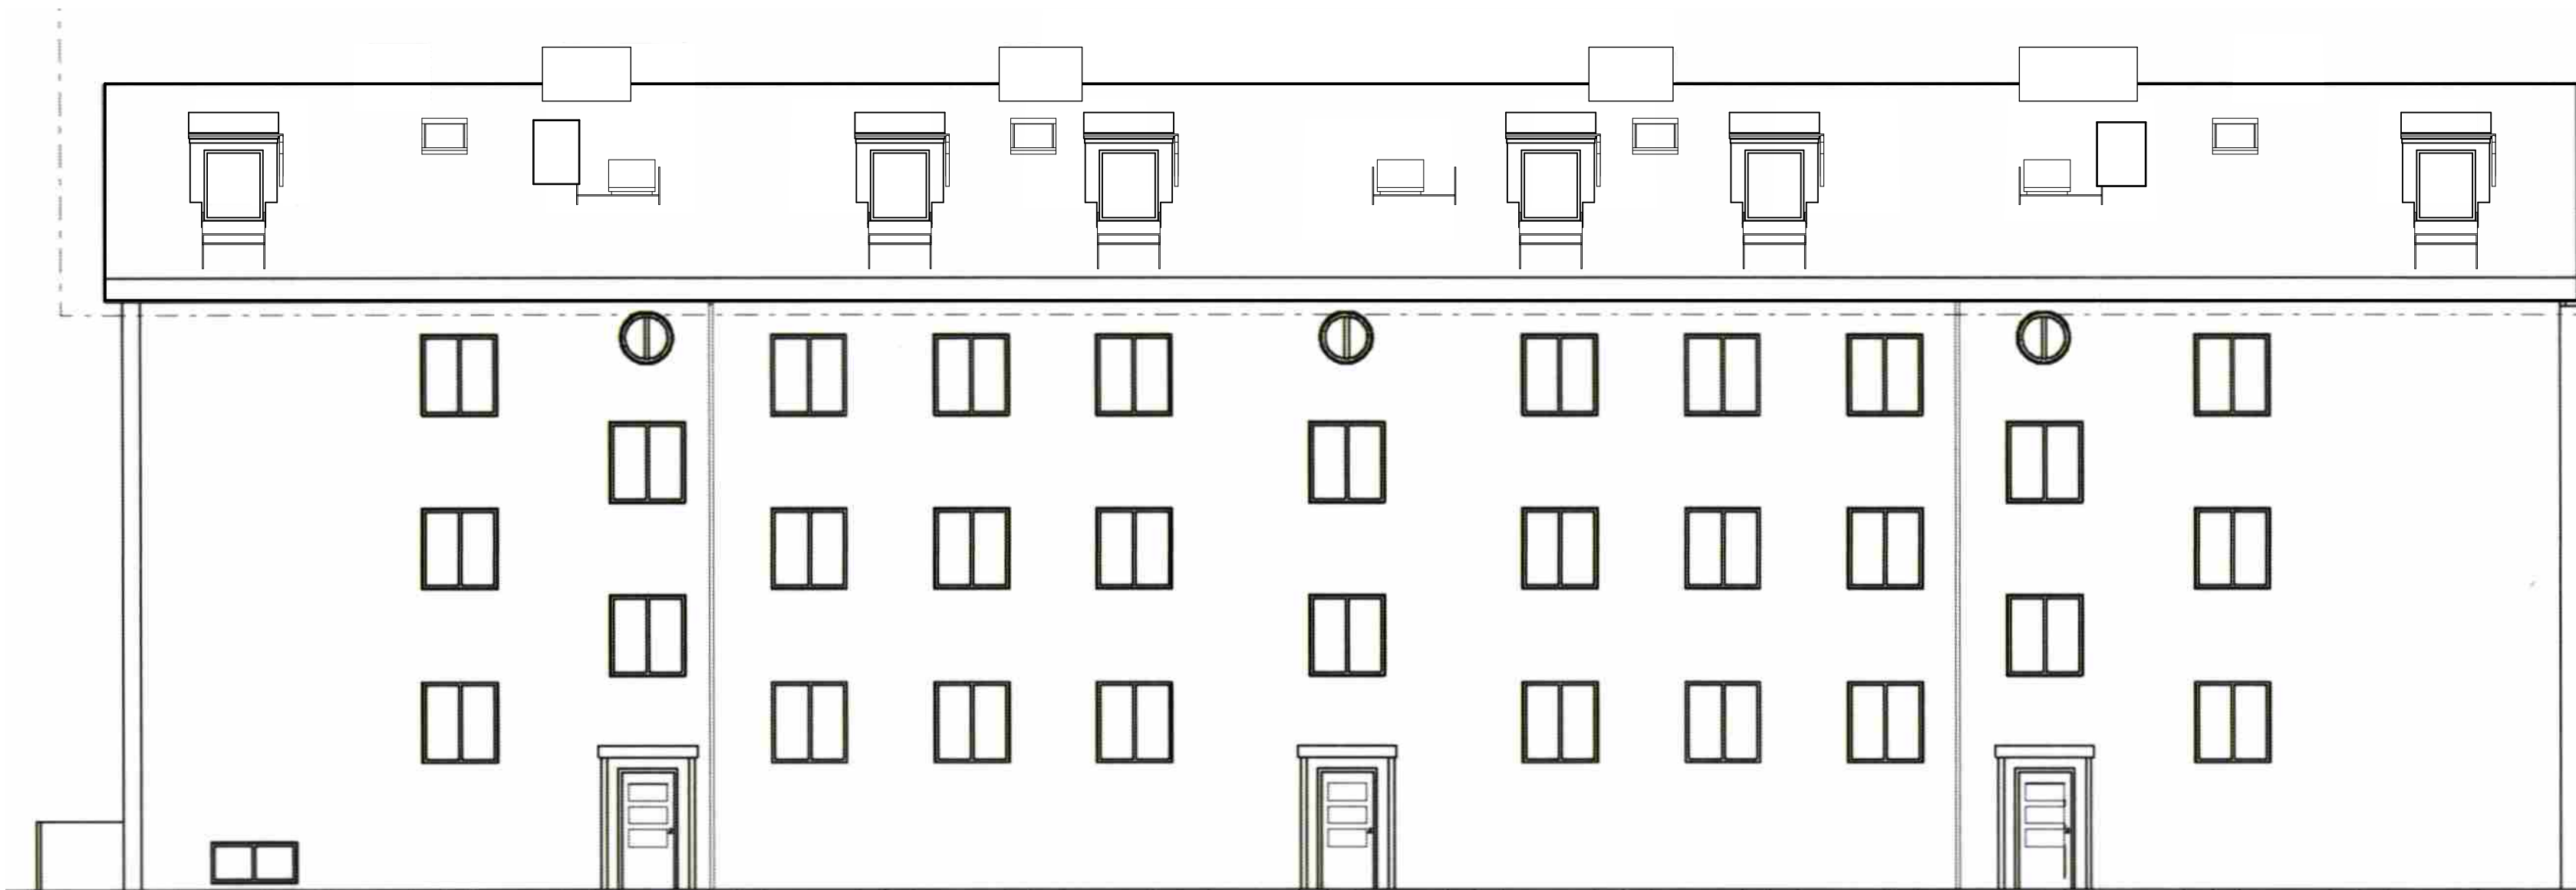

FASAD MOT NORDÖST 1:100 (A1)

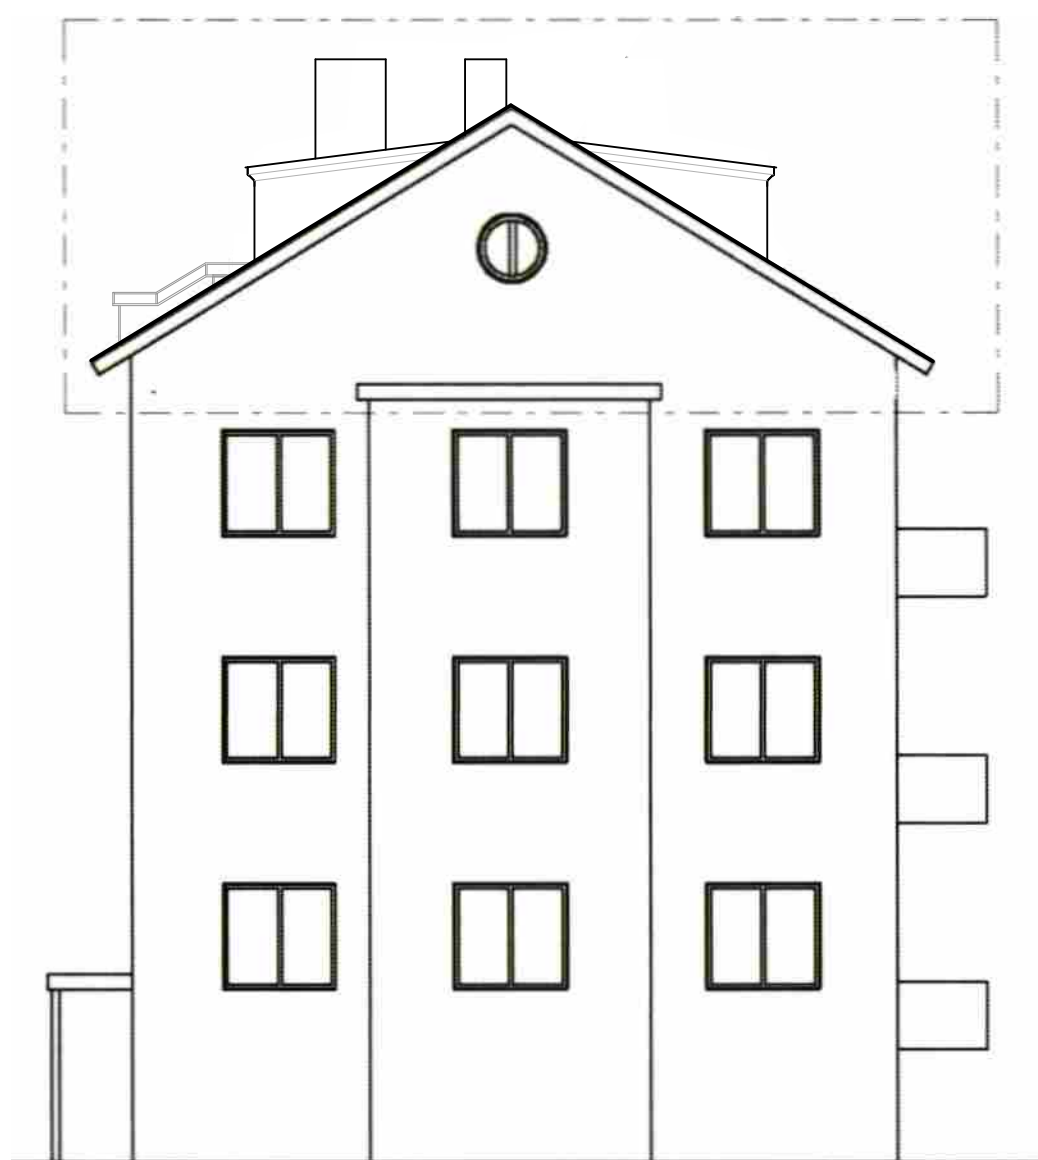


FASAD MOT NORDVÄST 1:100 (A1)

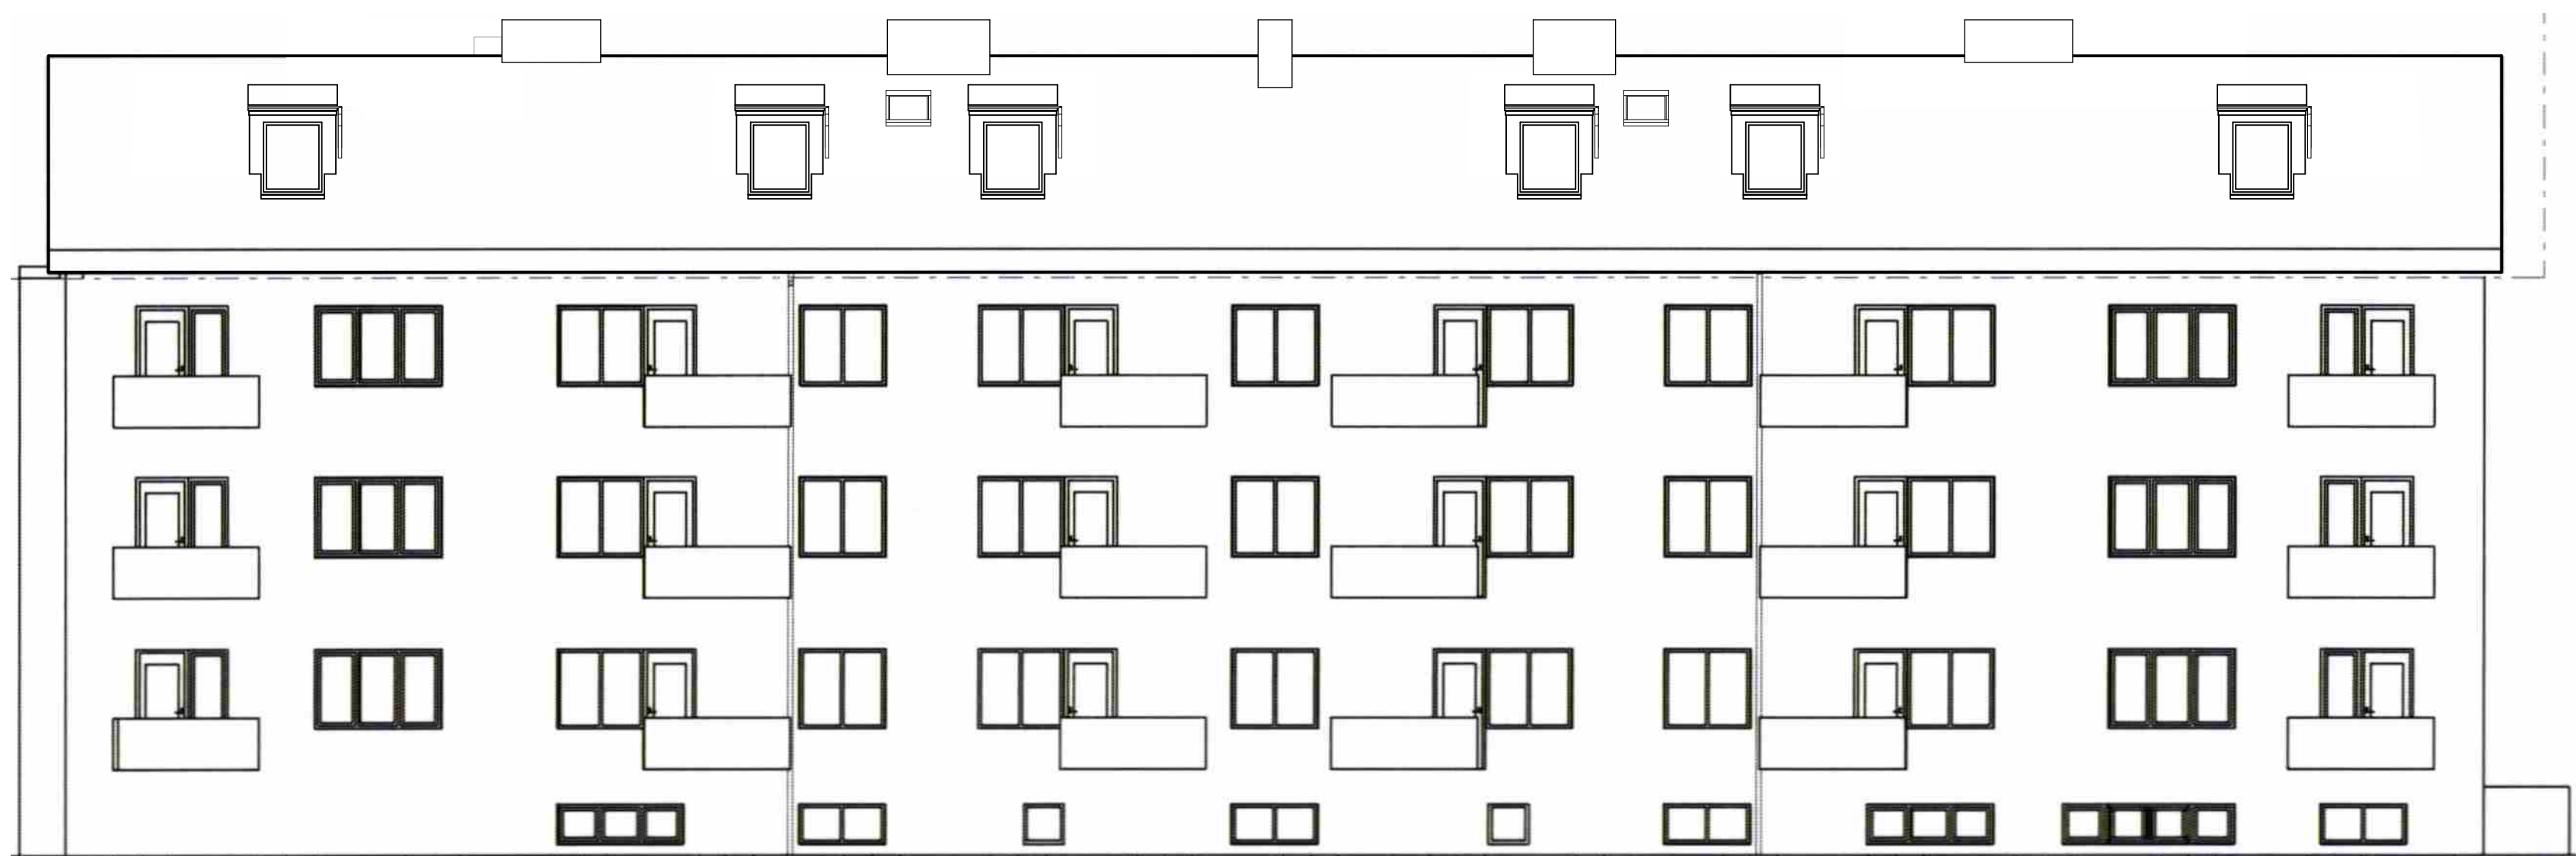

FASAD MOT SYDVÄST 1:100 (A1)



FASAD MOT SYDÖST 1:100 (A1)

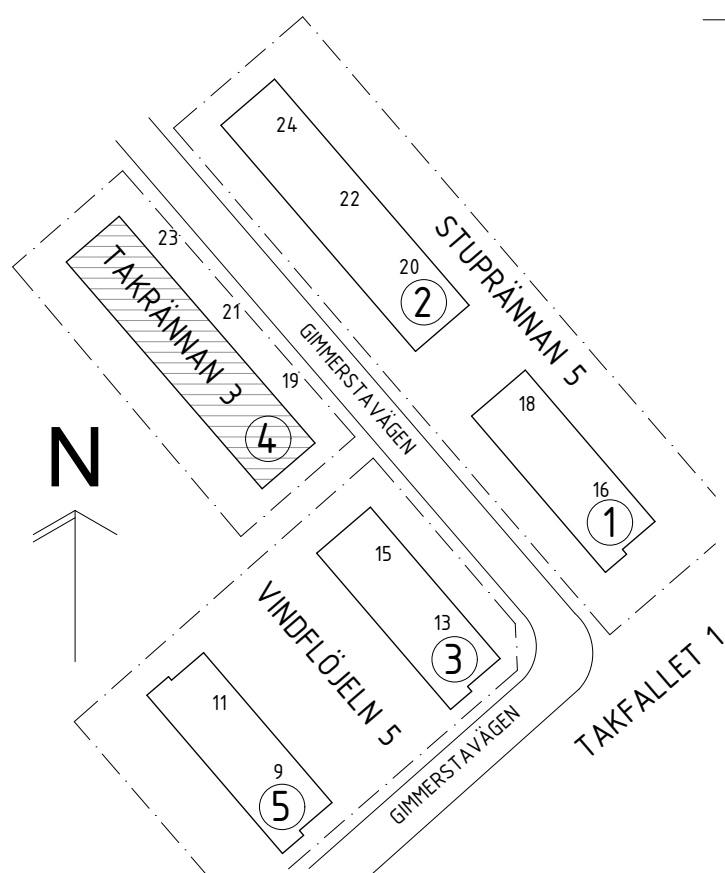

A		FASADER SAMMA PRINCIP SOM HUS 1	2023-12-18	MGC
BET	ANT	ÄNDRING AVSER	DATUM	Sign.
BYGGLOVSHANDLING				
TAKRÄNNAN 3 HUS 4, GIMMERSTAVÄGEN 19-23				
2BK Swedenborgsgatan 2 118 48 Söckholm				
A	2BK ARKITEKTER / + 08 518 179 00 / WWW.2BK.SE			
UPPDRAG NR	963	RITAD AV	MGC	HANDLAGGARE
DATUM	2020-04-30	ANSVARIG	JOEL HEDGREN	JH
FASADER				
SKALA	A1 - 1:100 A3 - 50%	NUMMER	A-41	BET
				A

\*BYGGLOVET ÖVERTAGET FRÅN  
NEWSEC PROPERTY ASSET MANAGEMENT.

SKALA 1:100

