


FÖRKLARINGAR


SAMTLIGA MÅTT ANGES I MM.
PLUSHÖJDER I M. AVSER FÄRDIG YTA DÄR EJ ANNAT ANGES.

----- E160


K/F: KYL OCH FRYS
ST4: STÅDSKÅP MED BARNSÄKERTSKÅP 400 MM BREDD
G6: GARDEROB 600 MM BREDD
TM = PLATS TILL TVÄTTMASKIN
TF = TAKFÖNSTER
RL/ML = RÖKLUCKA/MANLUCKA
TK = TAKKUPA
SB = STIGBRYGGA
GB = GÅNGBRYGGA

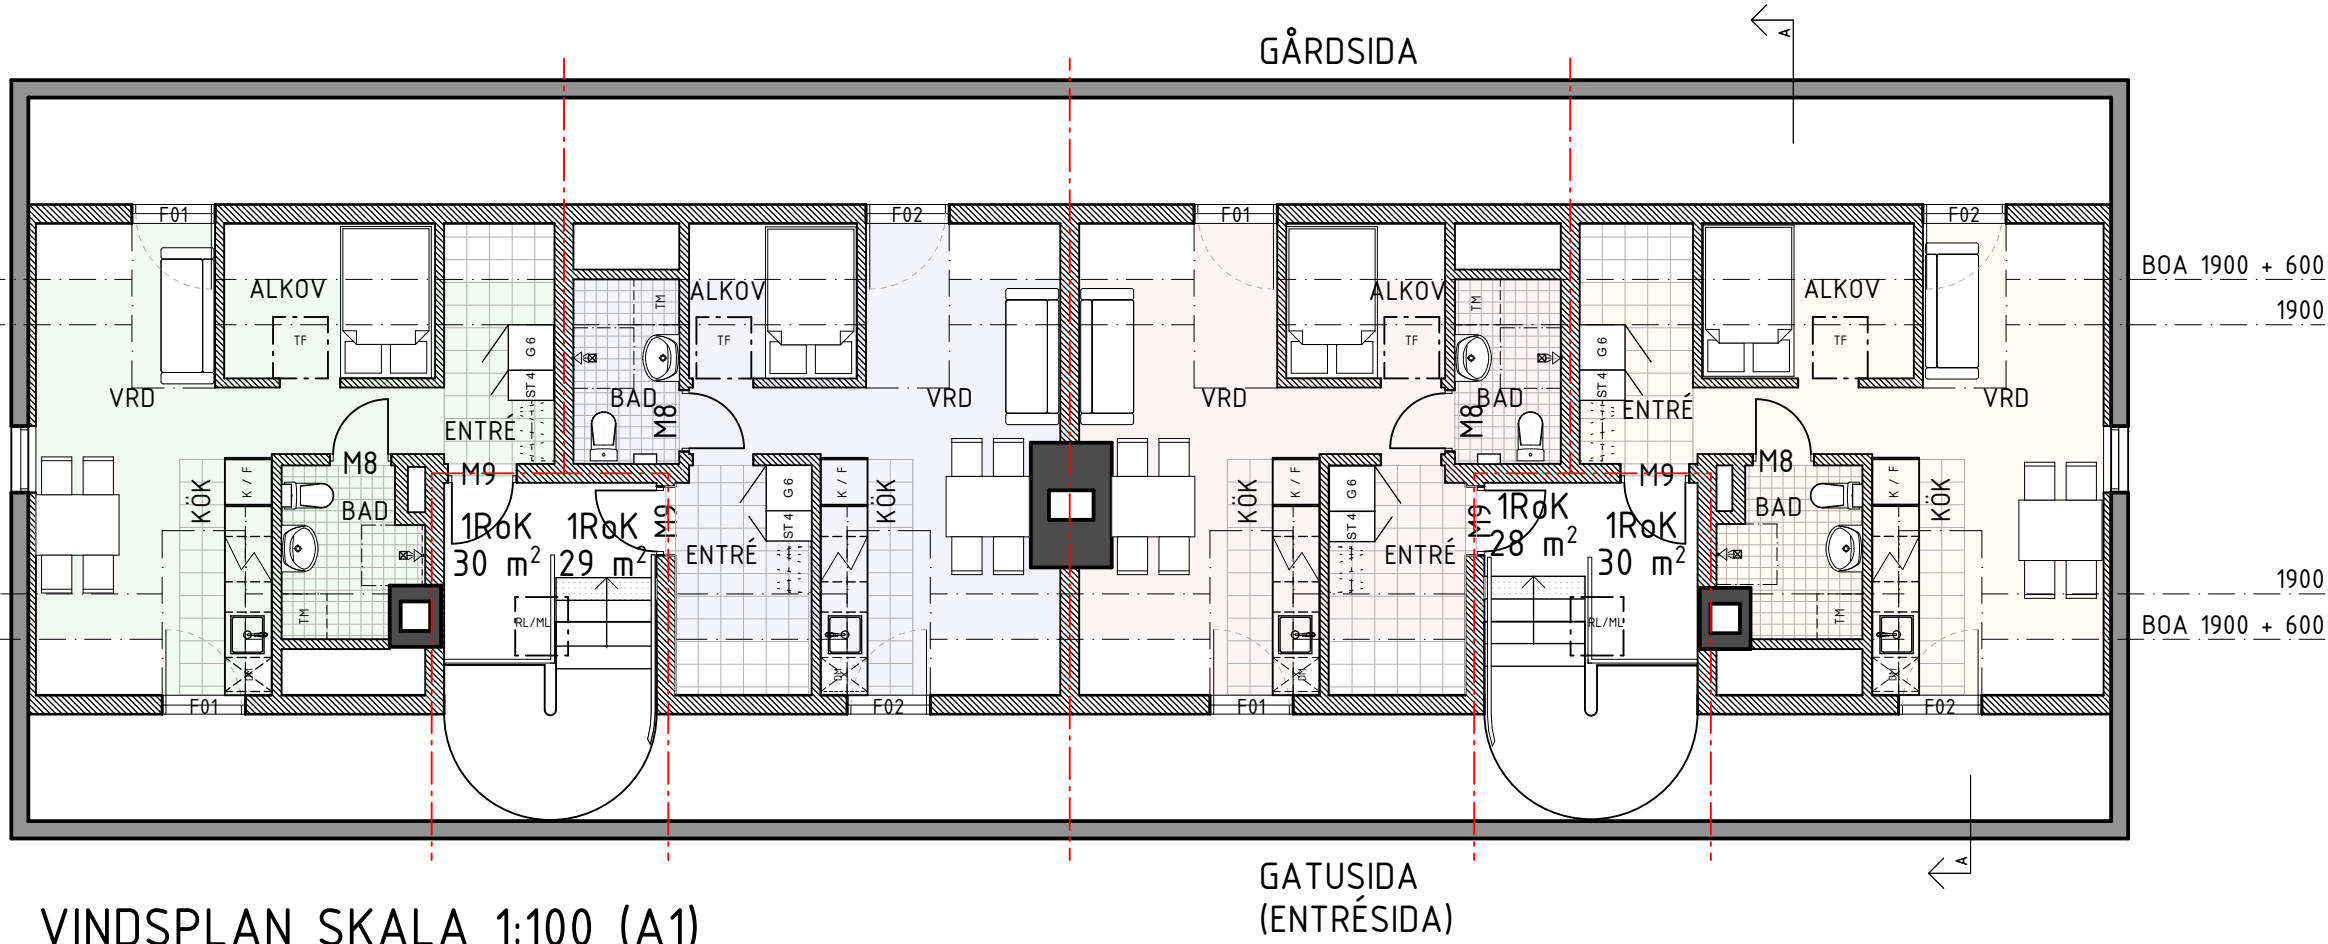


VINDSPLAN SKALA 1:100 (A1)

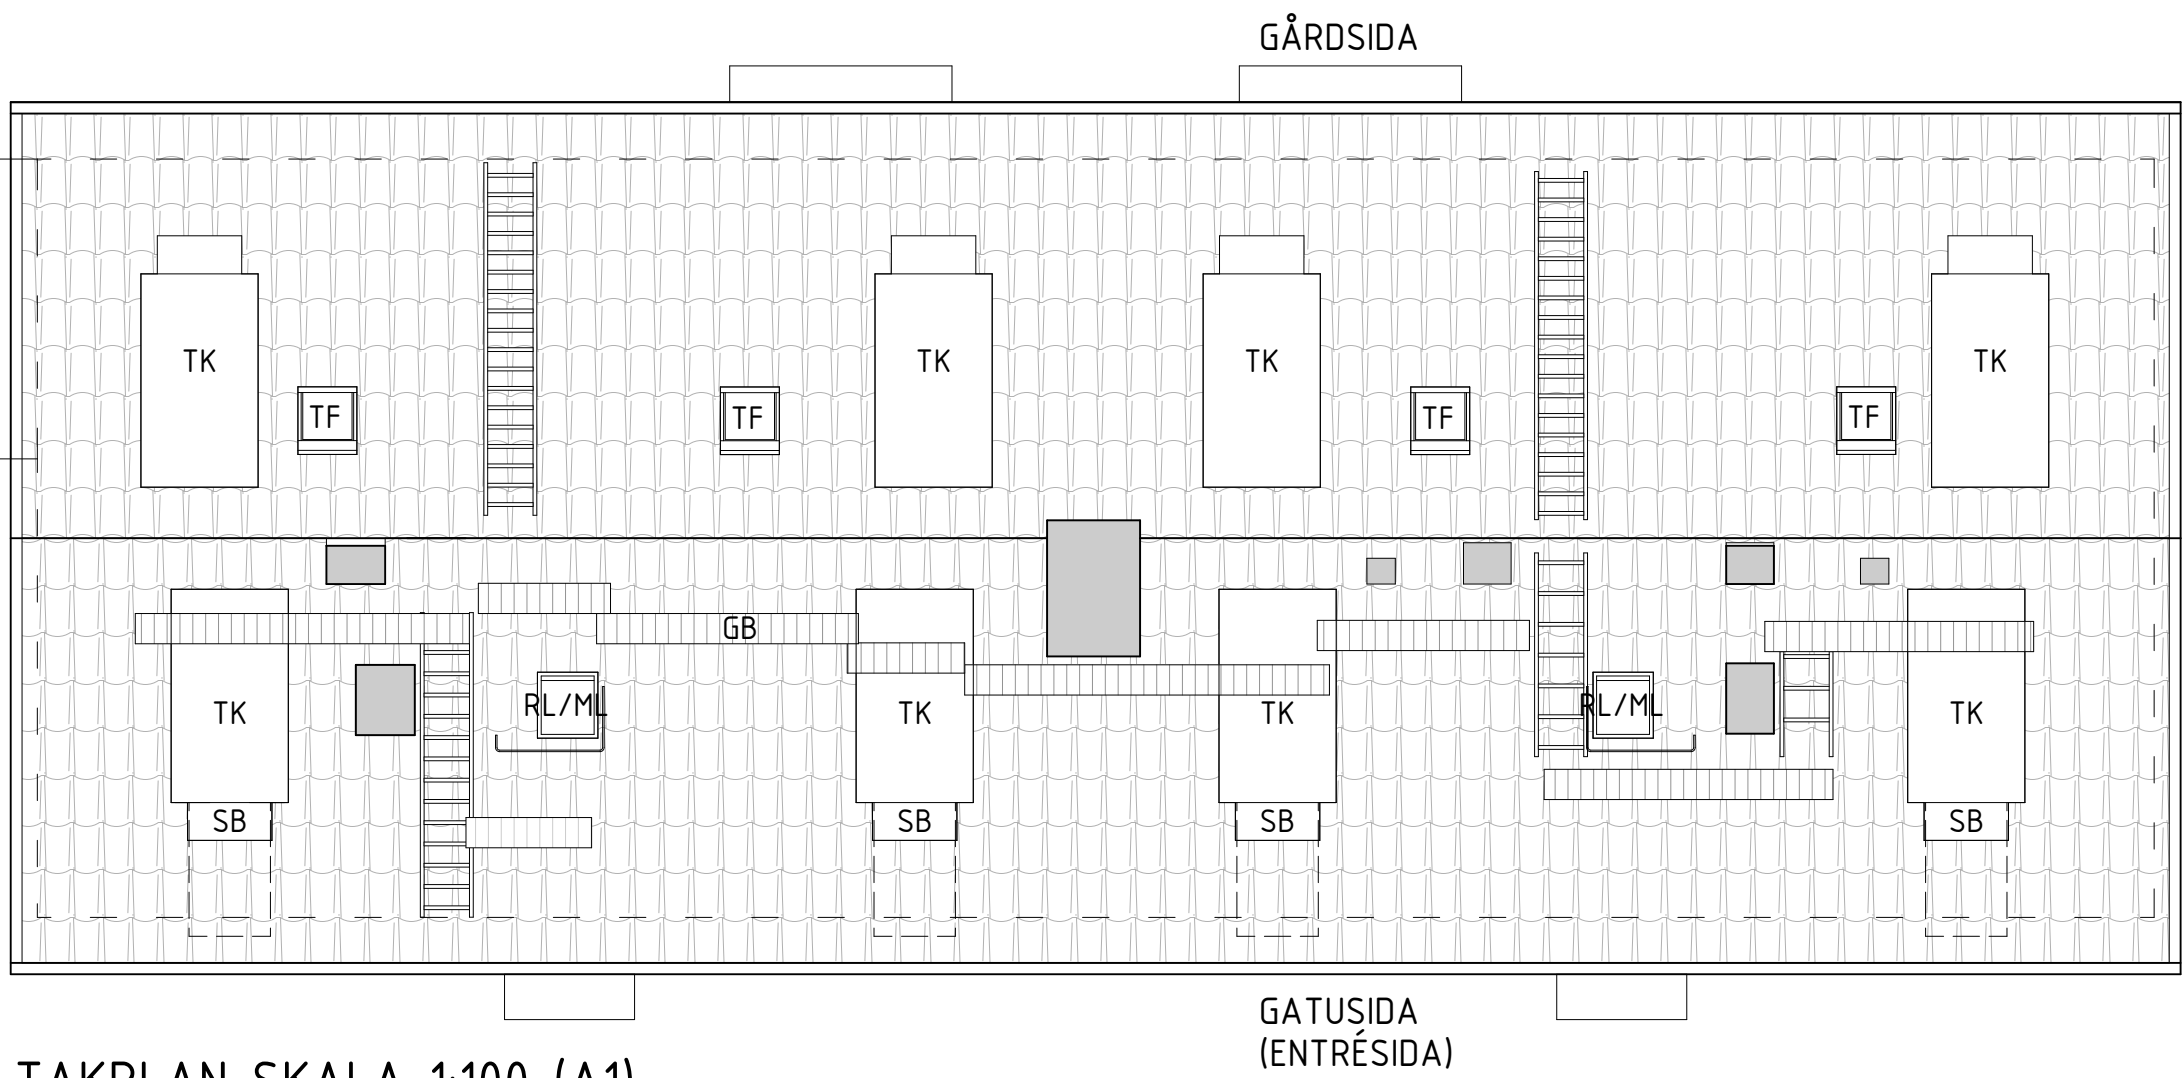

TAKPLAN SKALA 1:100 (A1)

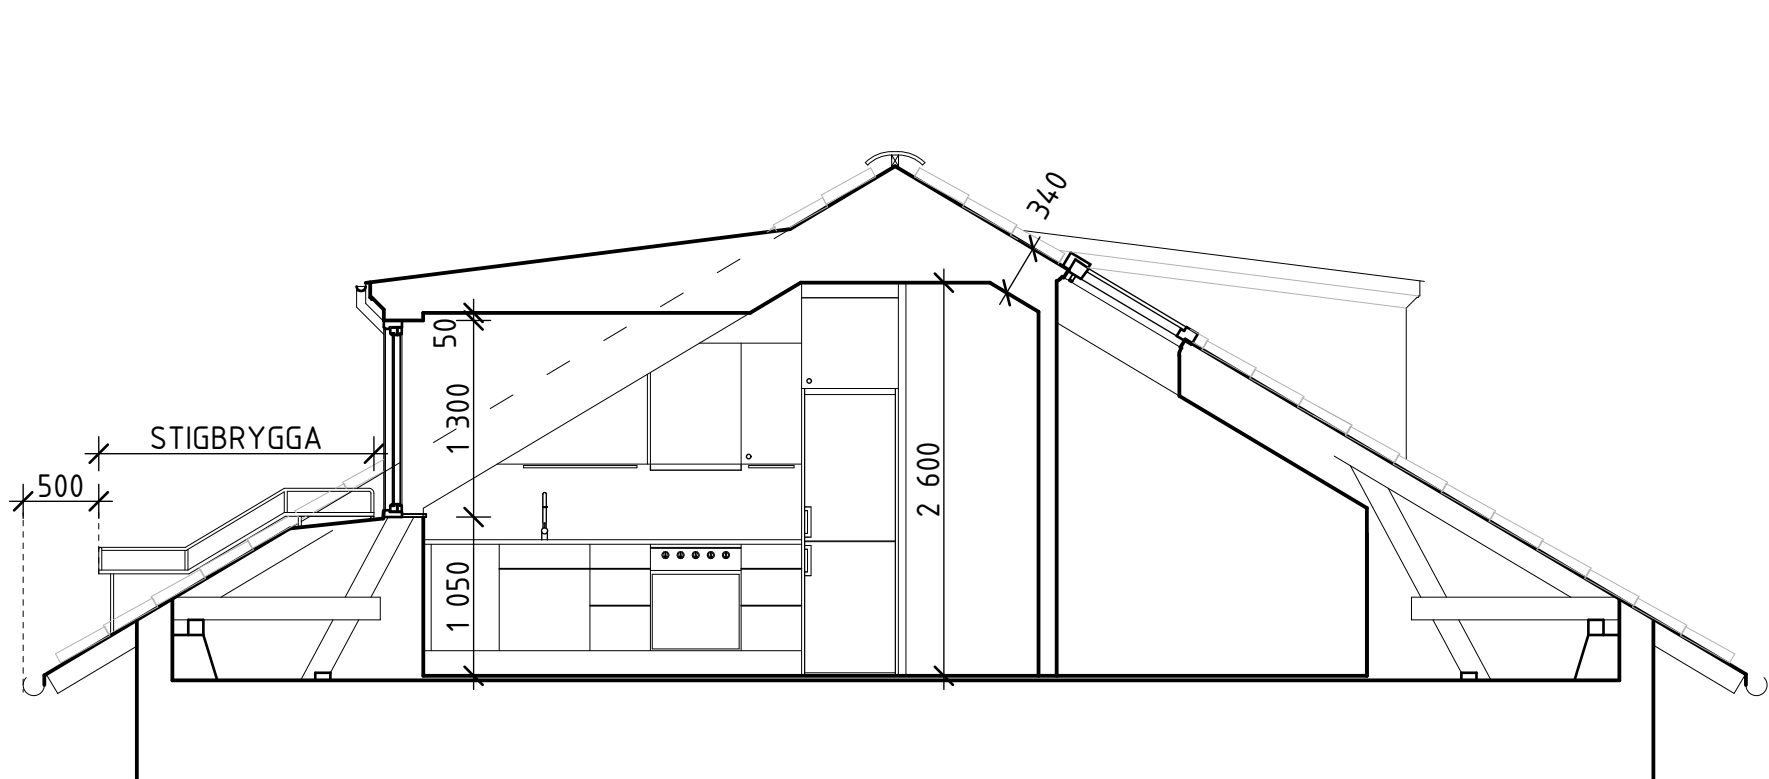


SEKTION A-A SKALA 1:50 (A1)

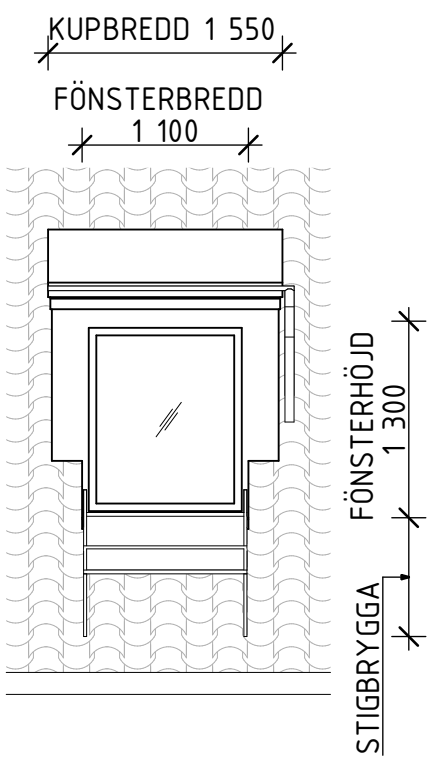


KUPA FRONTVY SKALA 1:50 (A1)

SKALA 1:100

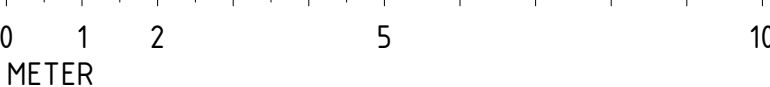

SKALA 1:50

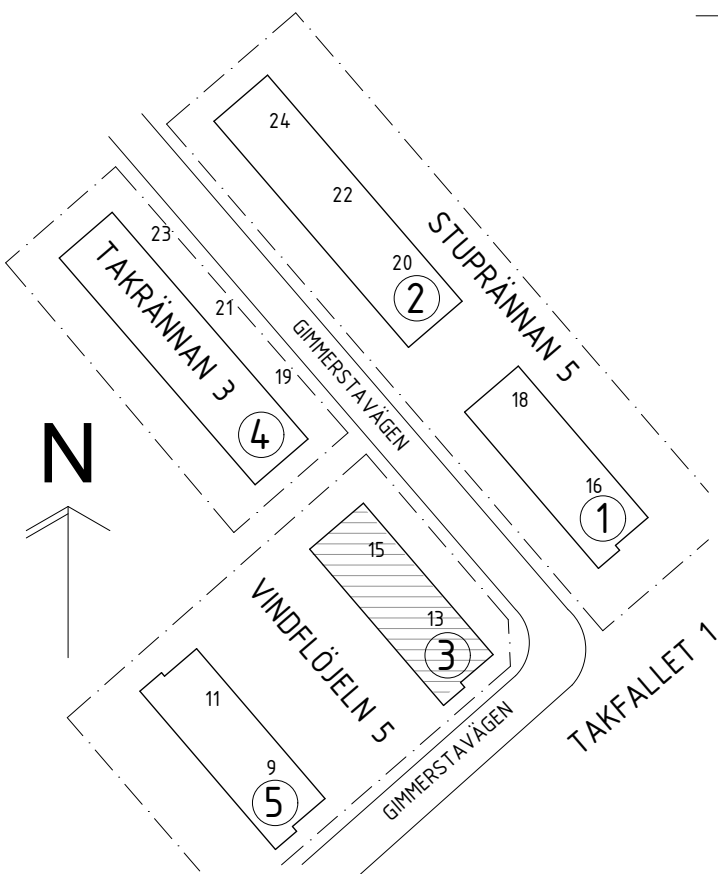

A	PLANRITNING OCH SEKTION SAMMA PRINCIP SOM HUS 1	2023-12-18	MGC
BET	ANT	ÄNDRING AVSER	DATUM
			Sign.
BYGGLOVSHANDLING			
VINDFLÖJELN 5 HUS 3, GIMMERSTAVÄGEN 13-15			
ZBK Swedenborgsgatan 2 118 48 Söckholm			
A	ZBK ARKITEKTER / + 08 518 179 00 / WWW.ZBK.SE		
UPPDRAG NR	963	RITAD AV	MGC
DATUM	2020-04-30	HANDLAGGARE	JH
		ANSVARIG	JOEL HEDGREN
PLANER, SEKTIONER			
SKALA	A1 - 1:50, 1:100 A3 - 50%	NUMMER	A-30
		BET	A

*BYGGLOVET ÖVERTAGET FRÅN
NEWSEC PROPERTY ASSET MANAGEMENT.