


FÖRKLARINGAR


SAMTLIGA MÅTT ANGES I MM.  
PLUSHÖJDER I M. AVSER FÄRDIG YTA DÄR EJ ANNAT ANGES.

----- EI60


- K/F: KYL OCH FRYS  
ST4: STÅDSKÅP MED BARNSÄKERTSKÅP 400 MM BREDD  
G6: GARDEROB 600 MM BREDD  
TM = PLATS TILL TVÄTTMASKIN  
TF = TAKFÖNSTER  
RL/ML = RÖKLUCKA/MANLUCKA  
TK = TAKKUPA  
SB = STIGBRYGGA  
GB = GÅNGBRYGGA

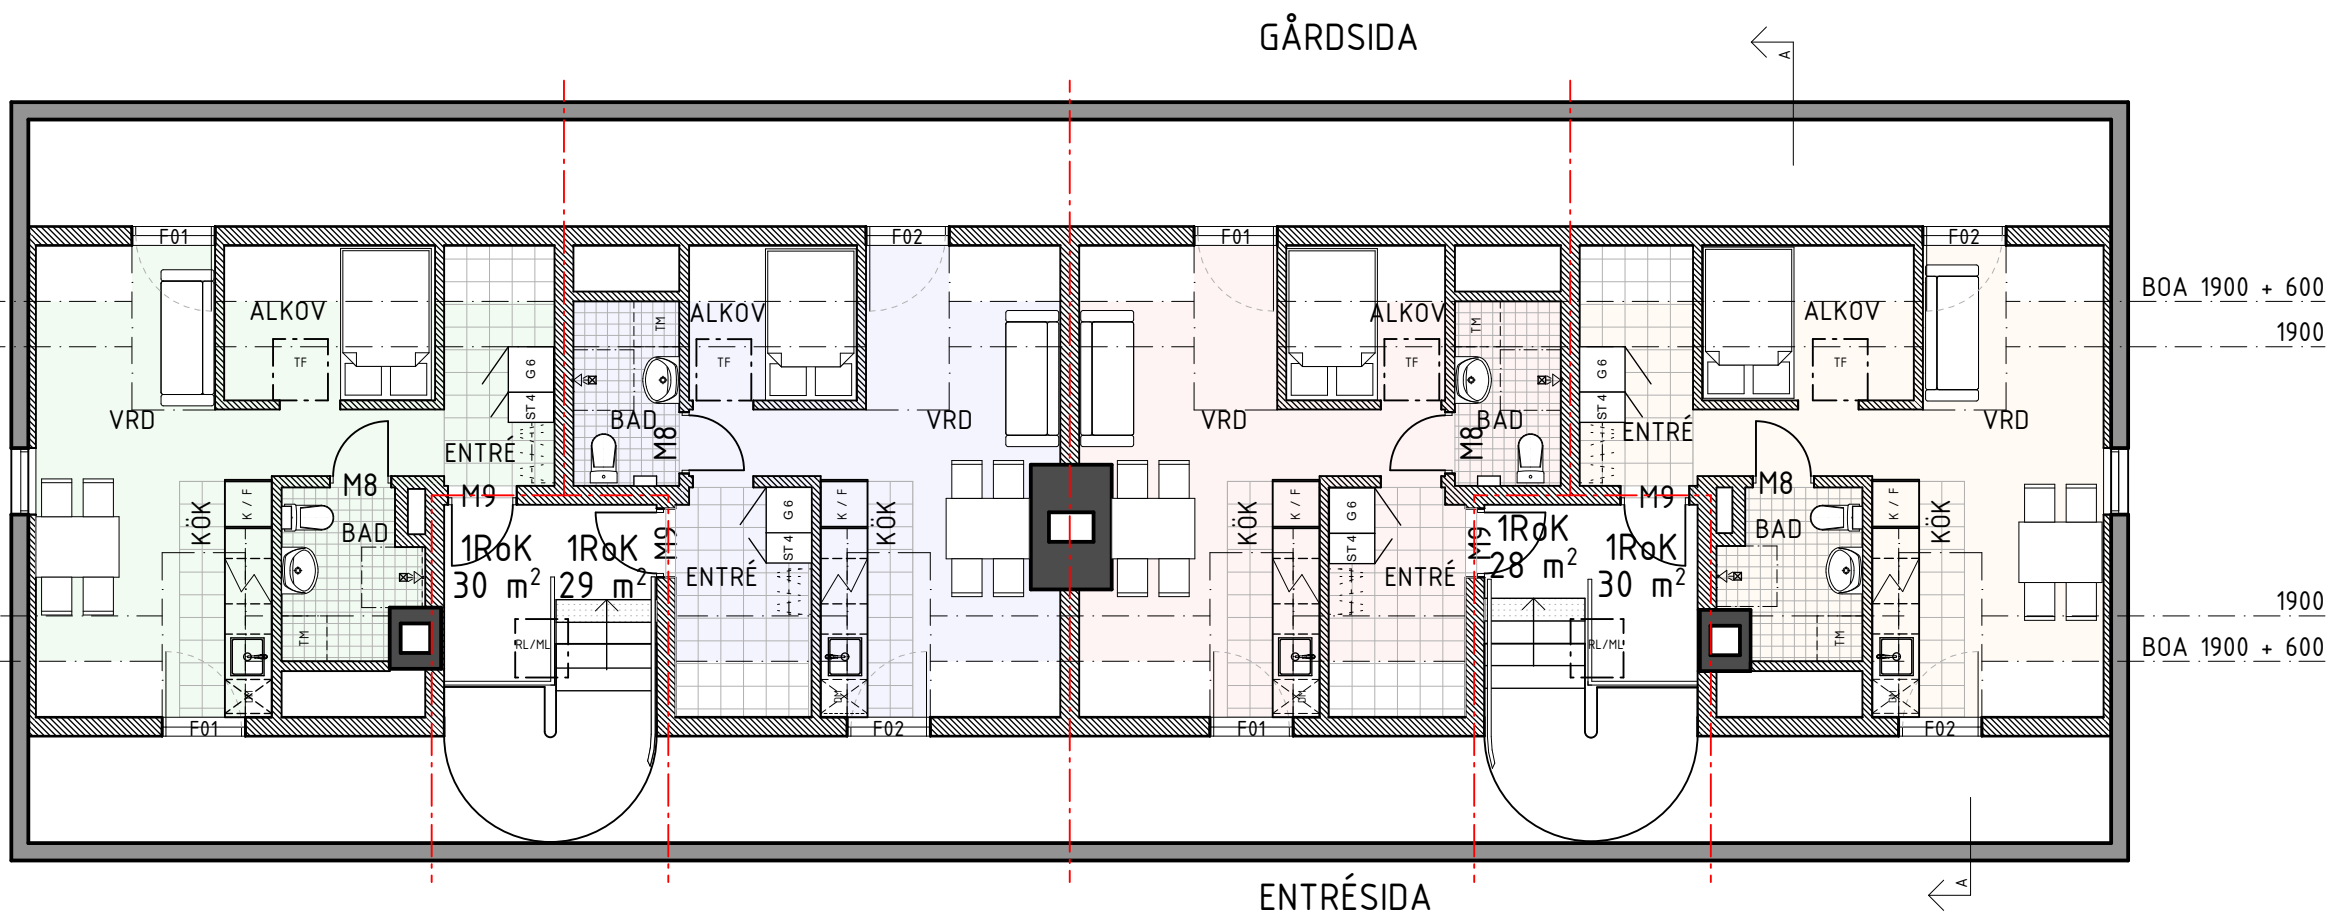


VINDSPLAN SKALA 1:100 (A1)

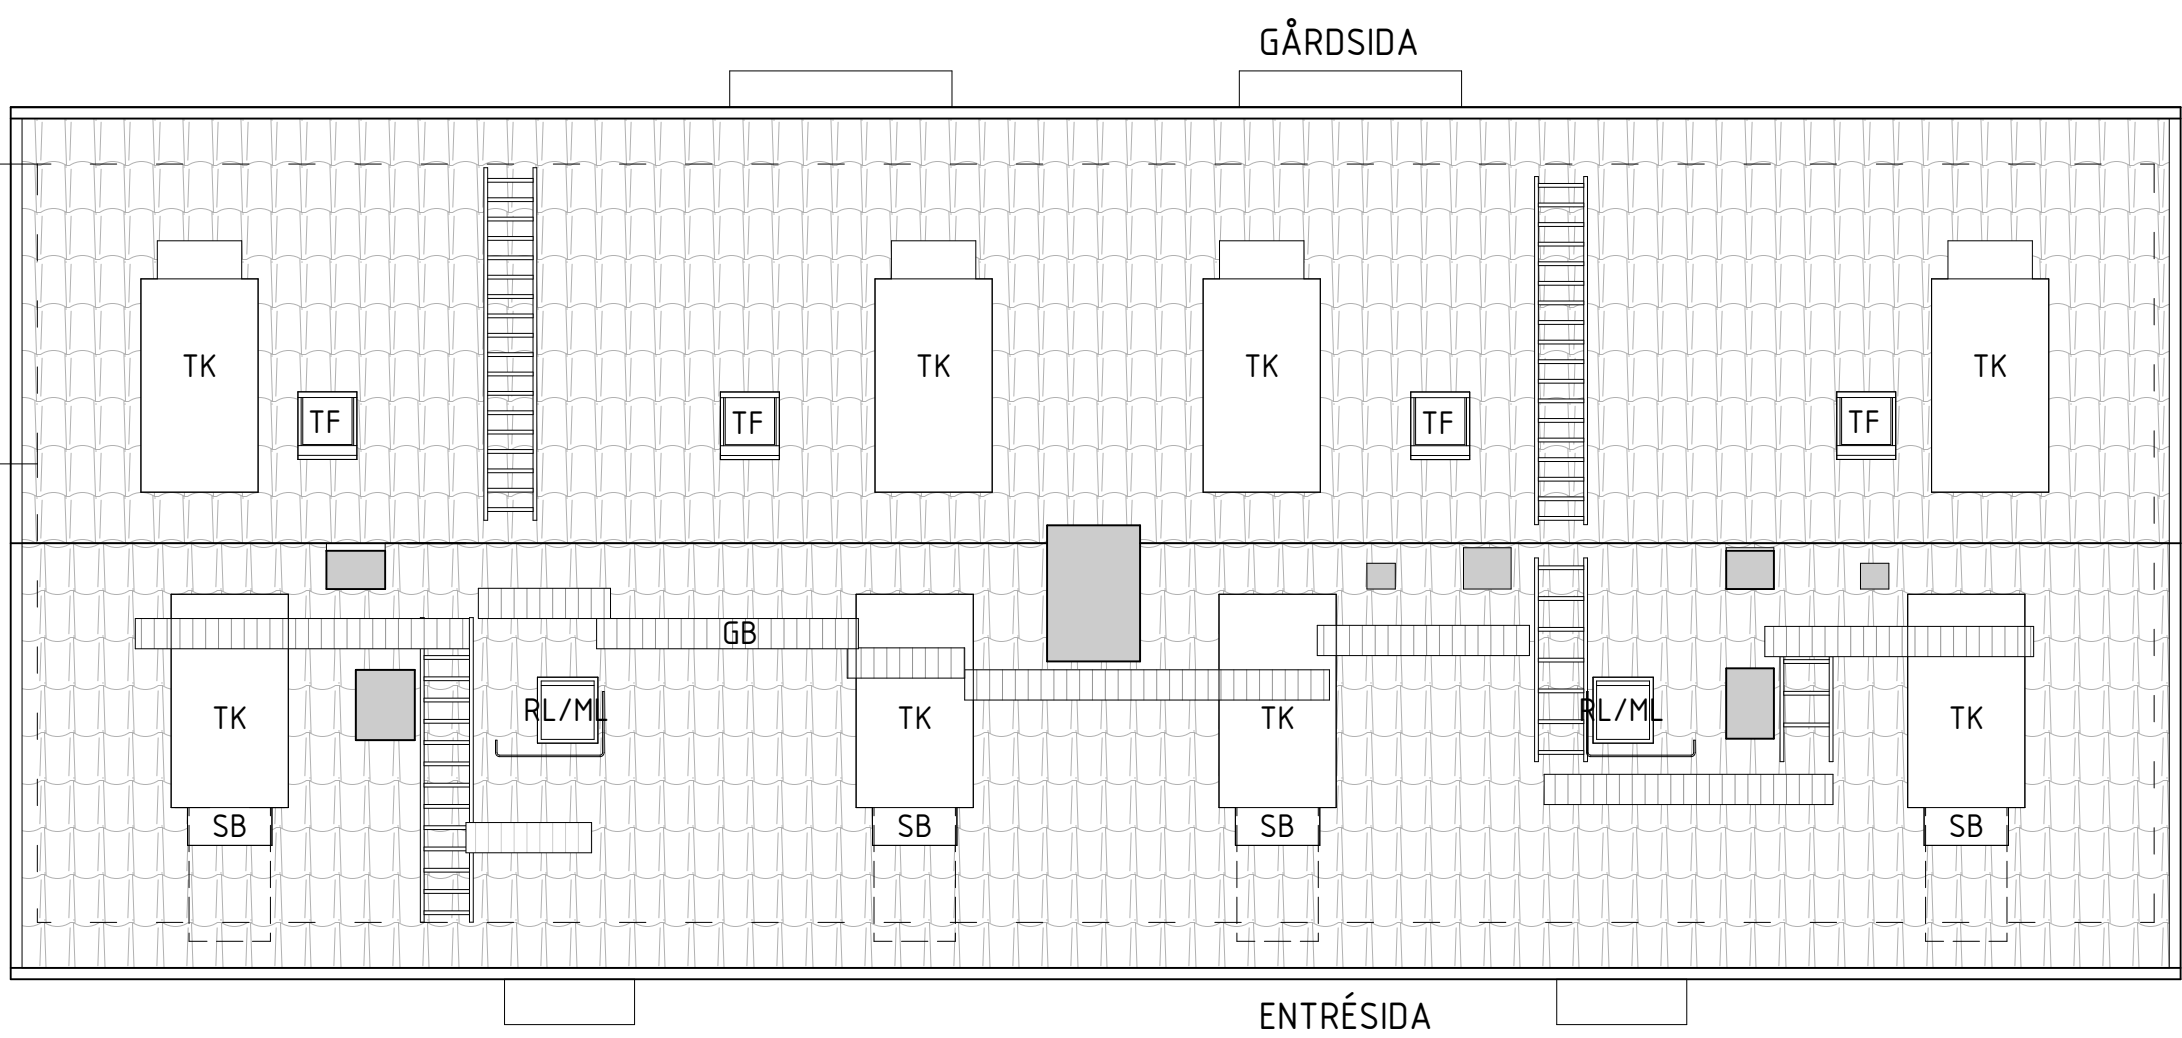

TAKPLAN SKALA 1:100 (A1)

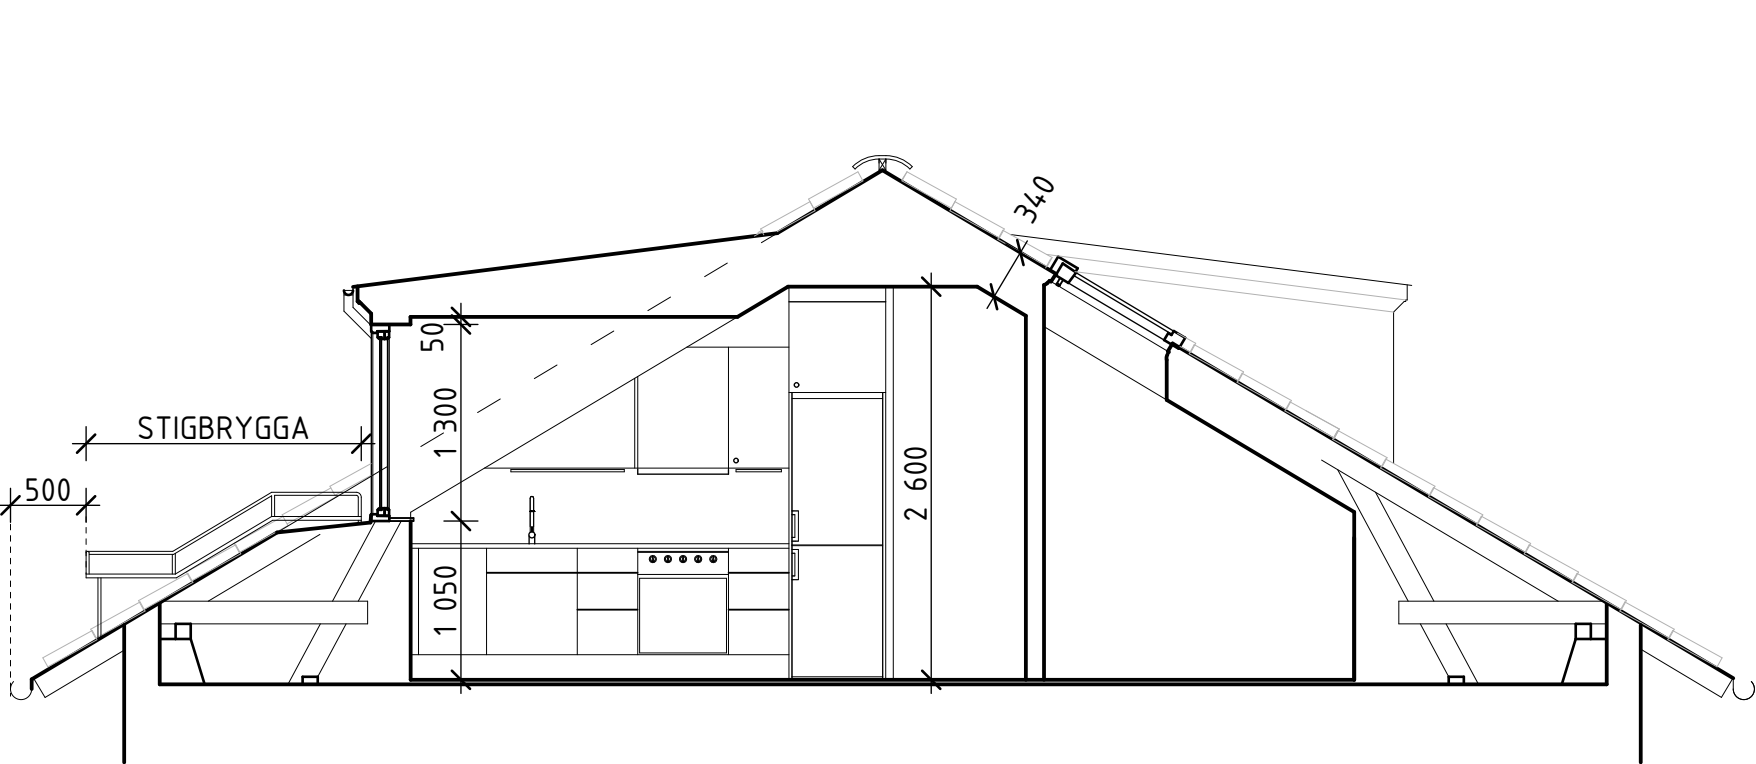

SEKTION A-A SKALA 1:50 (A1)


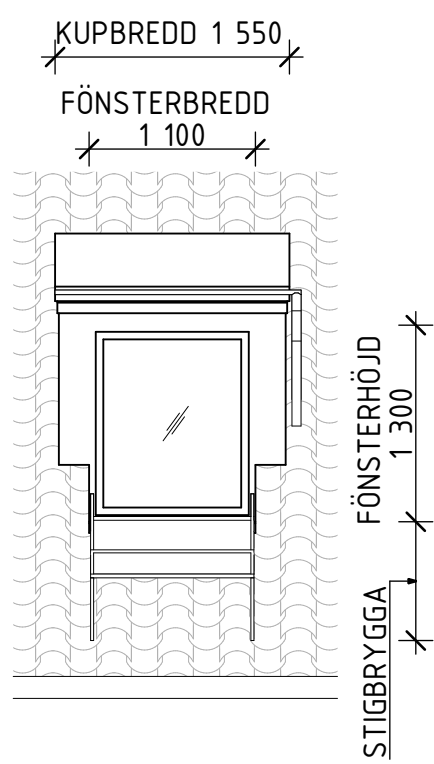


KUPA FRONTVY SKALA 1:50 (A1)

SKALA 1:100



SKALA 1:50

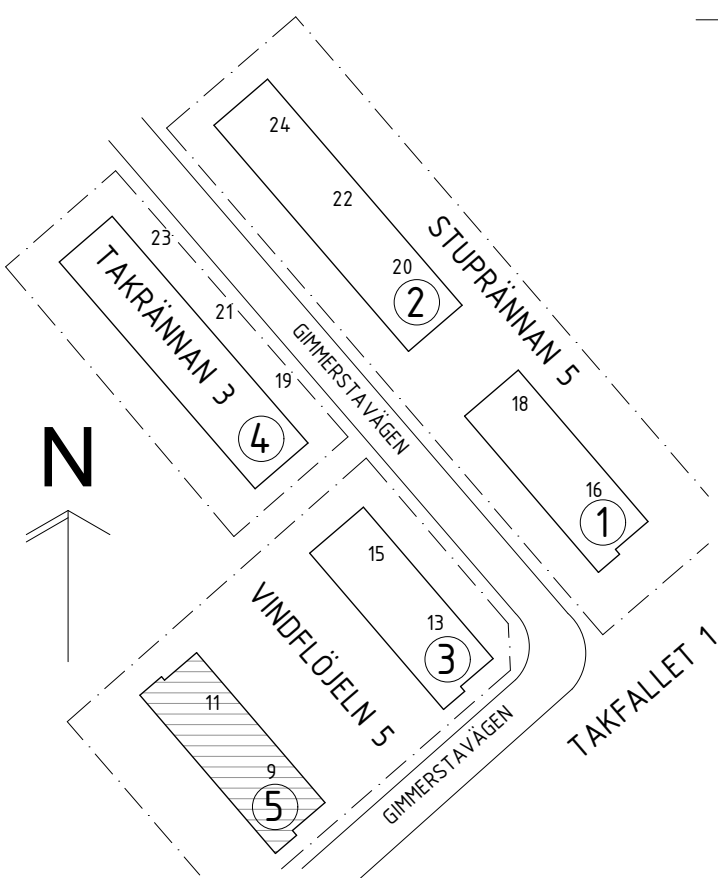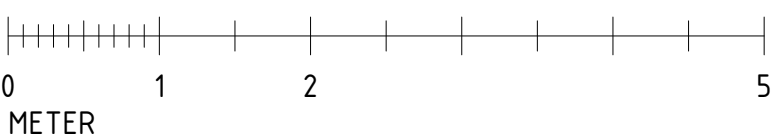

A	PLANRITNING OCH SEKTION SAMMA PRINCIP SOM HUS 1	2023-12-18	MGC
BET	ANT	ÄNDRING AVSER	DATUM Sign.

BYGGLOVSHANDLING

VINDFLÖJELN 5  
HUS 5, GIMMERSTAVÄGEN 9-11

**ZBK**

Swedenborgsgatan 2  
118 48 Söckholm

A	ZBK ARKITEKTER / + 08 518 179 00 / WWW.ZBK.SE	
UPPDRAG NR	963	RITAD AV MGC
DATUM	2020-04-30	ANSVARIG JOEL HEDGREN

PLANER, SEKTIONER

SKALA	NUMMER	BET
A1 - 1:50, 1:100 A3 - 50%	A-50	A

\*BYGGLOVET ÖVERTAGET FRÅN  
NEWSEC PROPERTY ASSET MANAGEMENT.