



FÖRKLARINGAR


SÄMMLIGA MÄTT ANGES I MM.  
PLUSHÖJDER I M. AVSER FÄRDIG YTA DÄR EJ ANNOT ANGES.

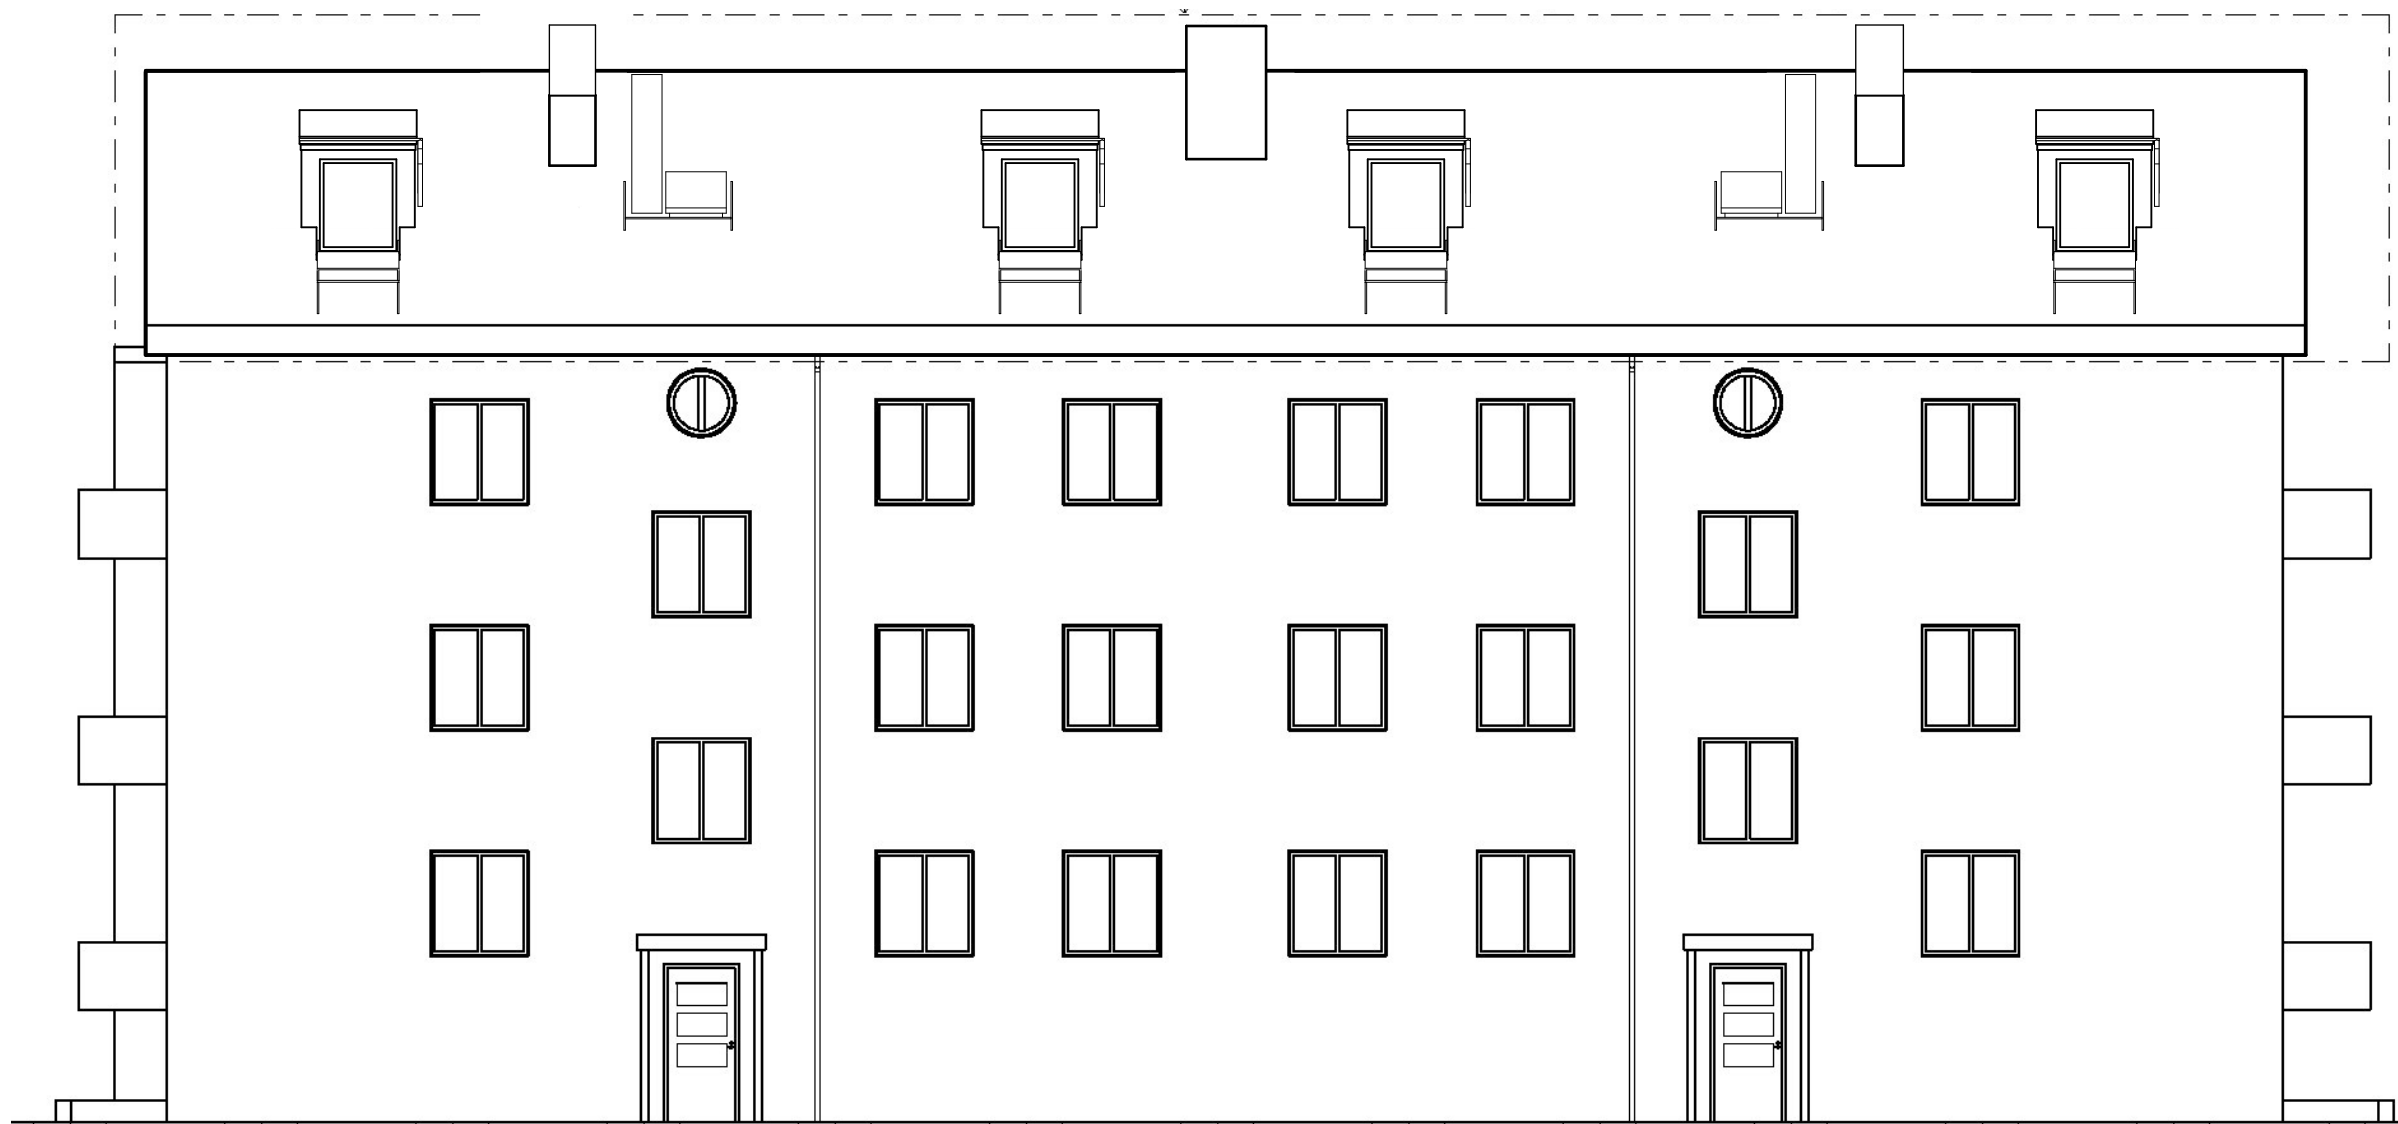


FASAD MOT NORDÖST 1:100 (A1)

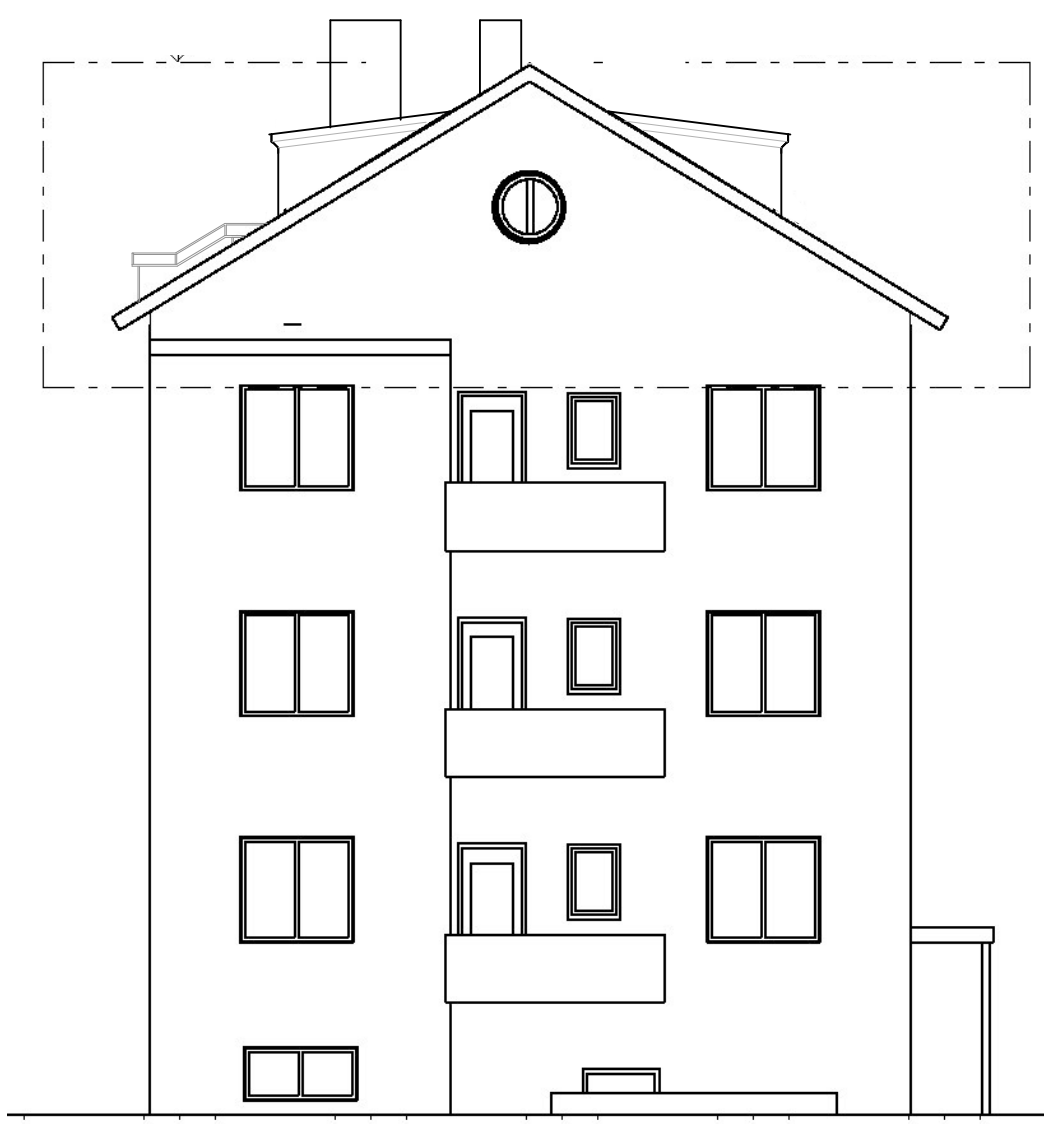


FASAD MOT NORDVÄST 1:100 (A1)

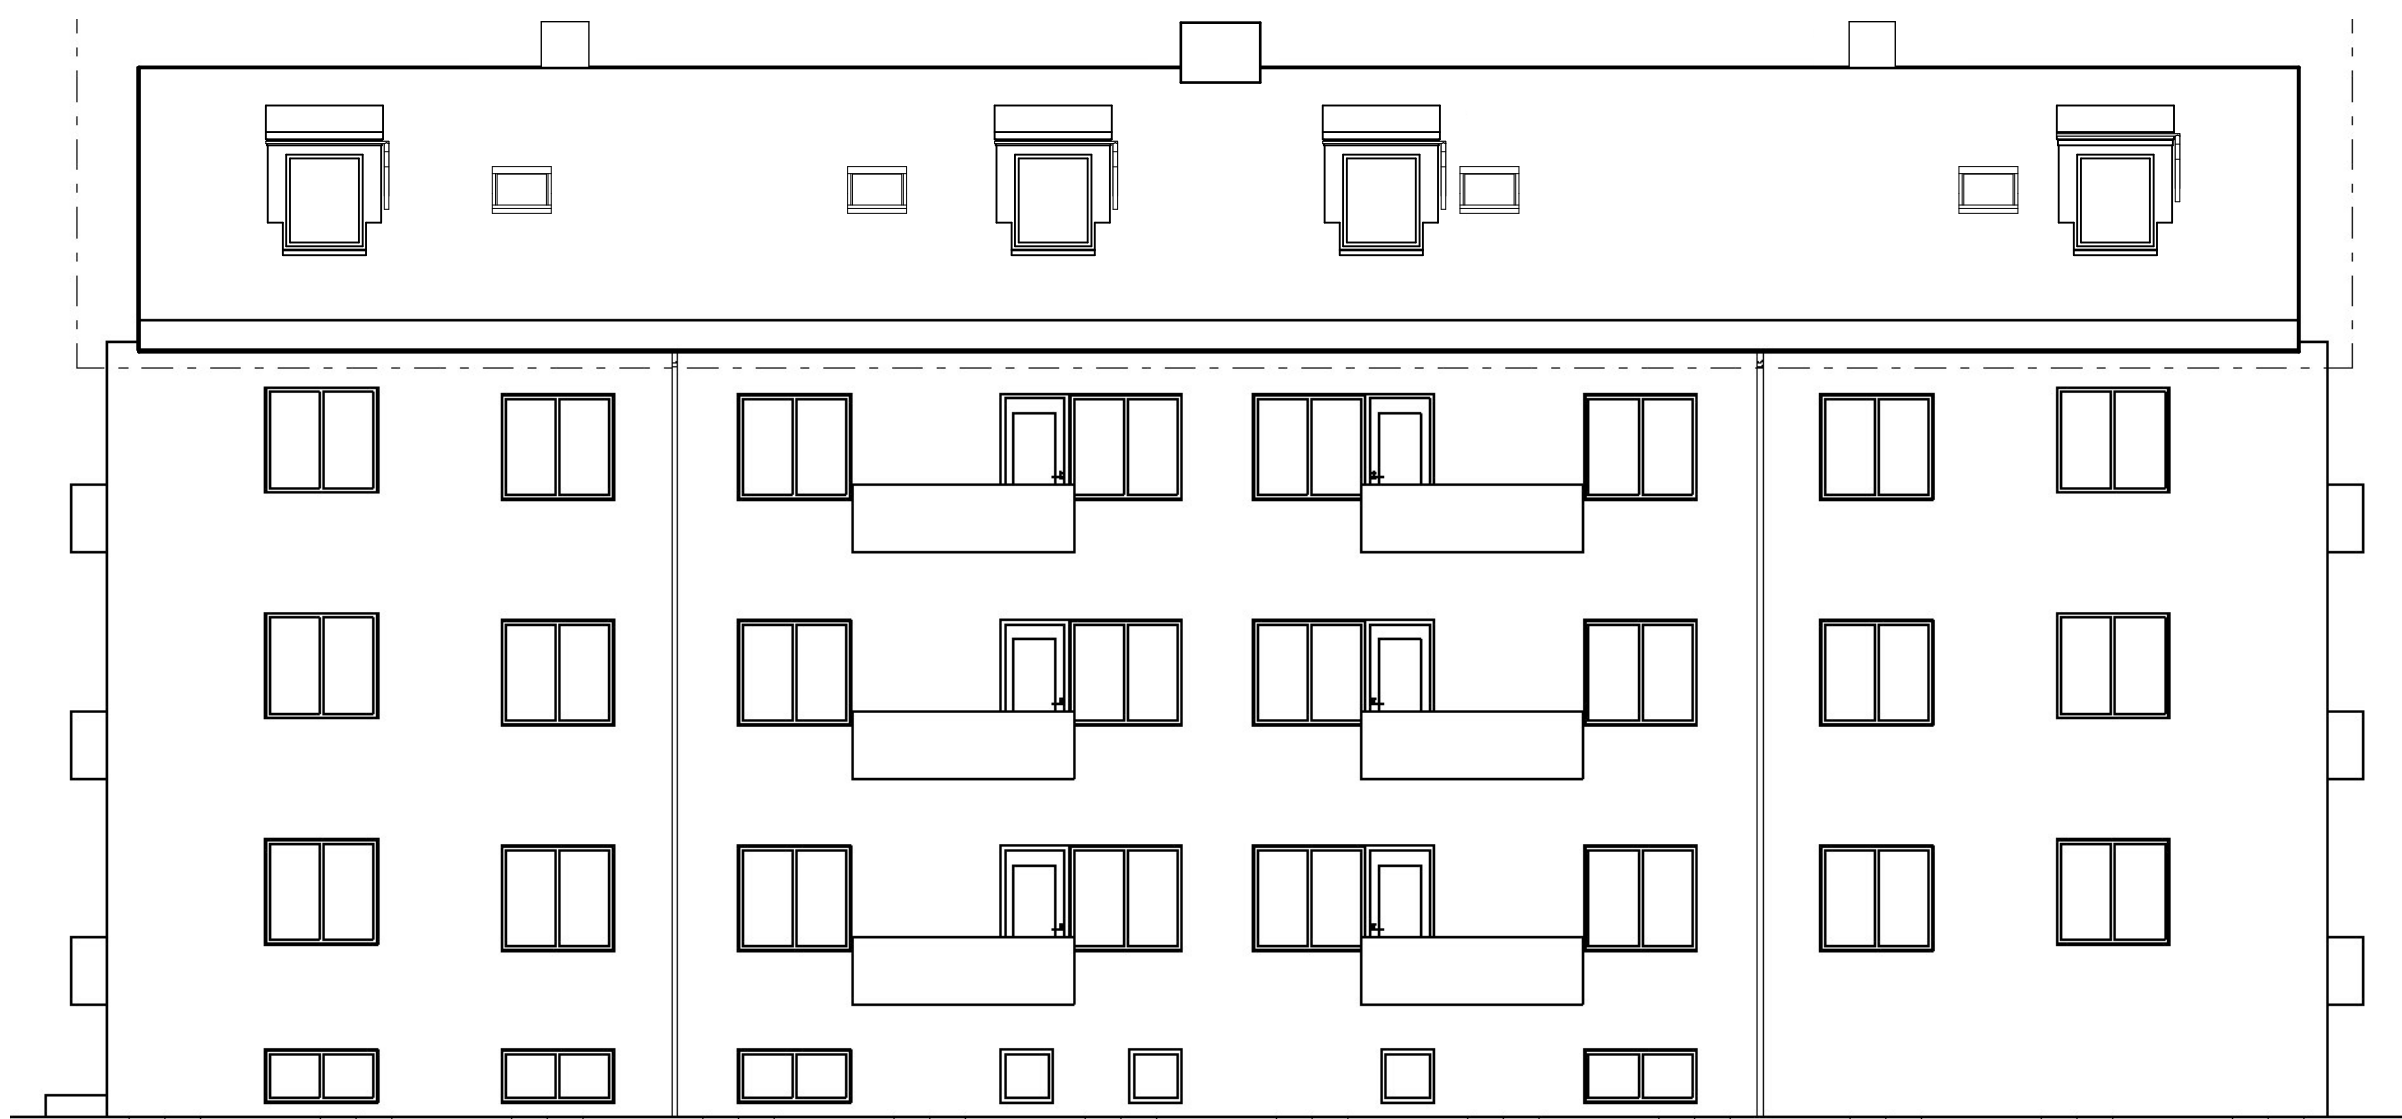

FASAD MOT SYDVÄST 1:100 (A1)

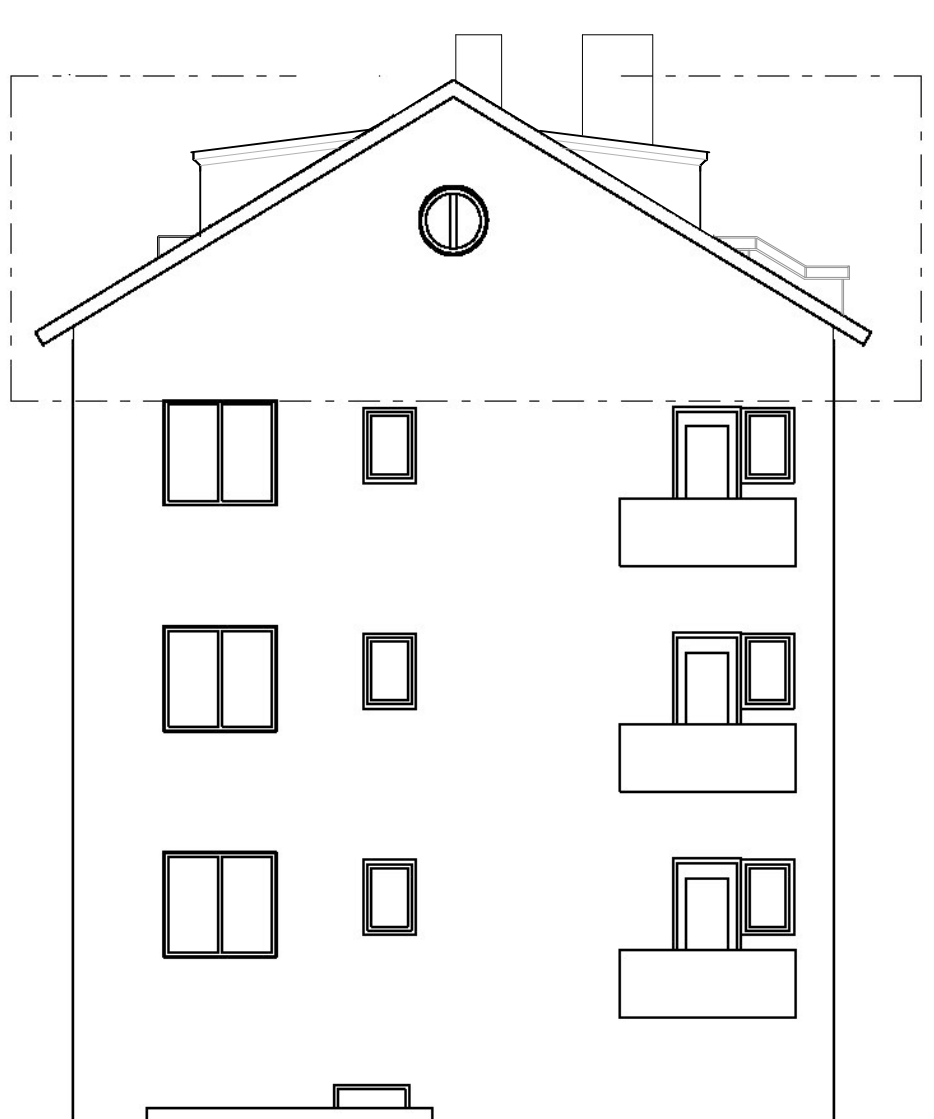

FASAD MOT SYDÖST 1:100 (A1)

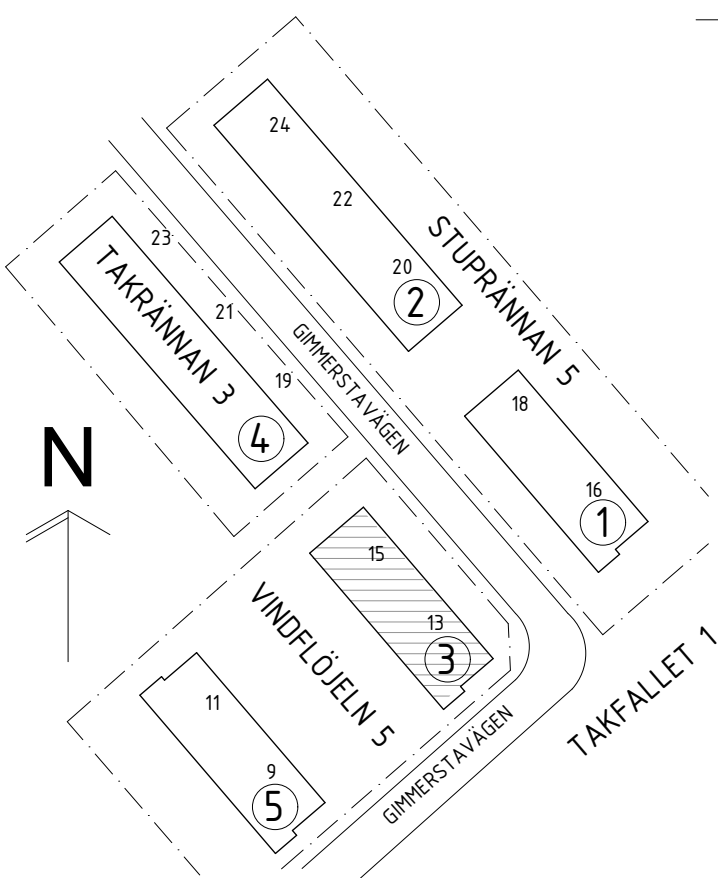

A		FASADER SAMMA PRINCIP SOM HUS 1		2023-12-18		MGC			
BET		ANT		ÄNDRING AVSER		DATUM		Sign.	
BYGGLOVSHANDLING									
VINDFLÖJELN 5 HUS 3, GIMMERSTAVÄGEN 13-15									
2BK Svedenborgsgatan 2 118 48 Stockholm									
A		2BK ARKITEKTER / + 08 518 179 00 / WWW.2BK.SE							
UPPDRAG NR		963		RITAD AV		MGC		HANDLAGGARE	
DATUM		2020-04-30		ANSVARIG		JOEL HEDGREN		JH	
FASADER									
SKALA				NUMMER				BET	
A1 - 1:100 A3 - 50%				A-31				A	

\*BYGGLOVET ÖVERTAGET FRÅN  
NEWSEC PROPERTY ASSET MANAGEMENT.

SKALA 1:100

