



FÖRKLARINGAR

SAMTLIGA MÅTT ANGES I MM.
PLUSHÖJDER I M. AVSER FÄRDIG YTA DÄR EJ ANNAT ANGES.


- E160
- H = HÖGSKÅP
K/F: KYL OCH FRYS
ST4: STÄDSKÅP MED BARNSÄKERTSKÅP 400 MM BREDD
G6: GARDEROB 600 MM BREDD
G8: GARDEROB 800 MM BREDD
TM = PLATS TILL TVÄTTMASKIN
TF = TAKFÖNSTER
RL/ML = RÖKLUCKA/MANLUCKA
TK = TAKKUPA
SB = STIGBRYGGA
GB = GÅNGBRYGGA

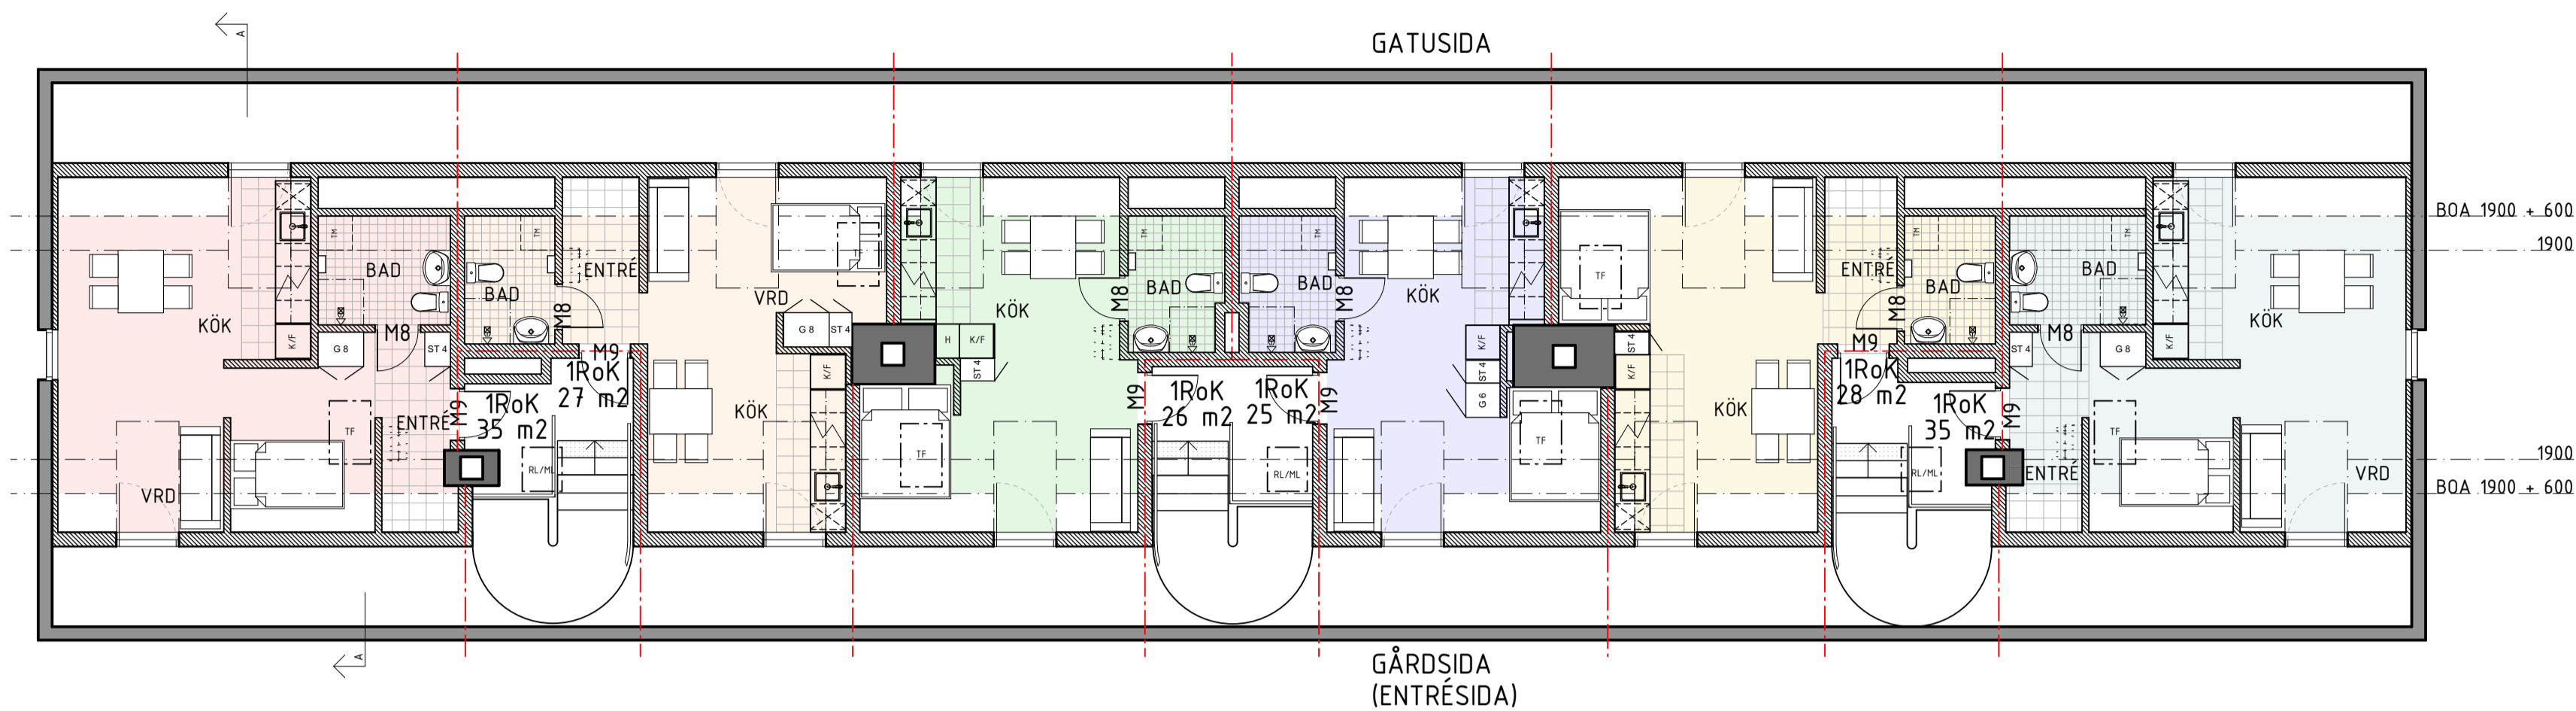


VINDSPLAN SKALA 1:100 (A1)

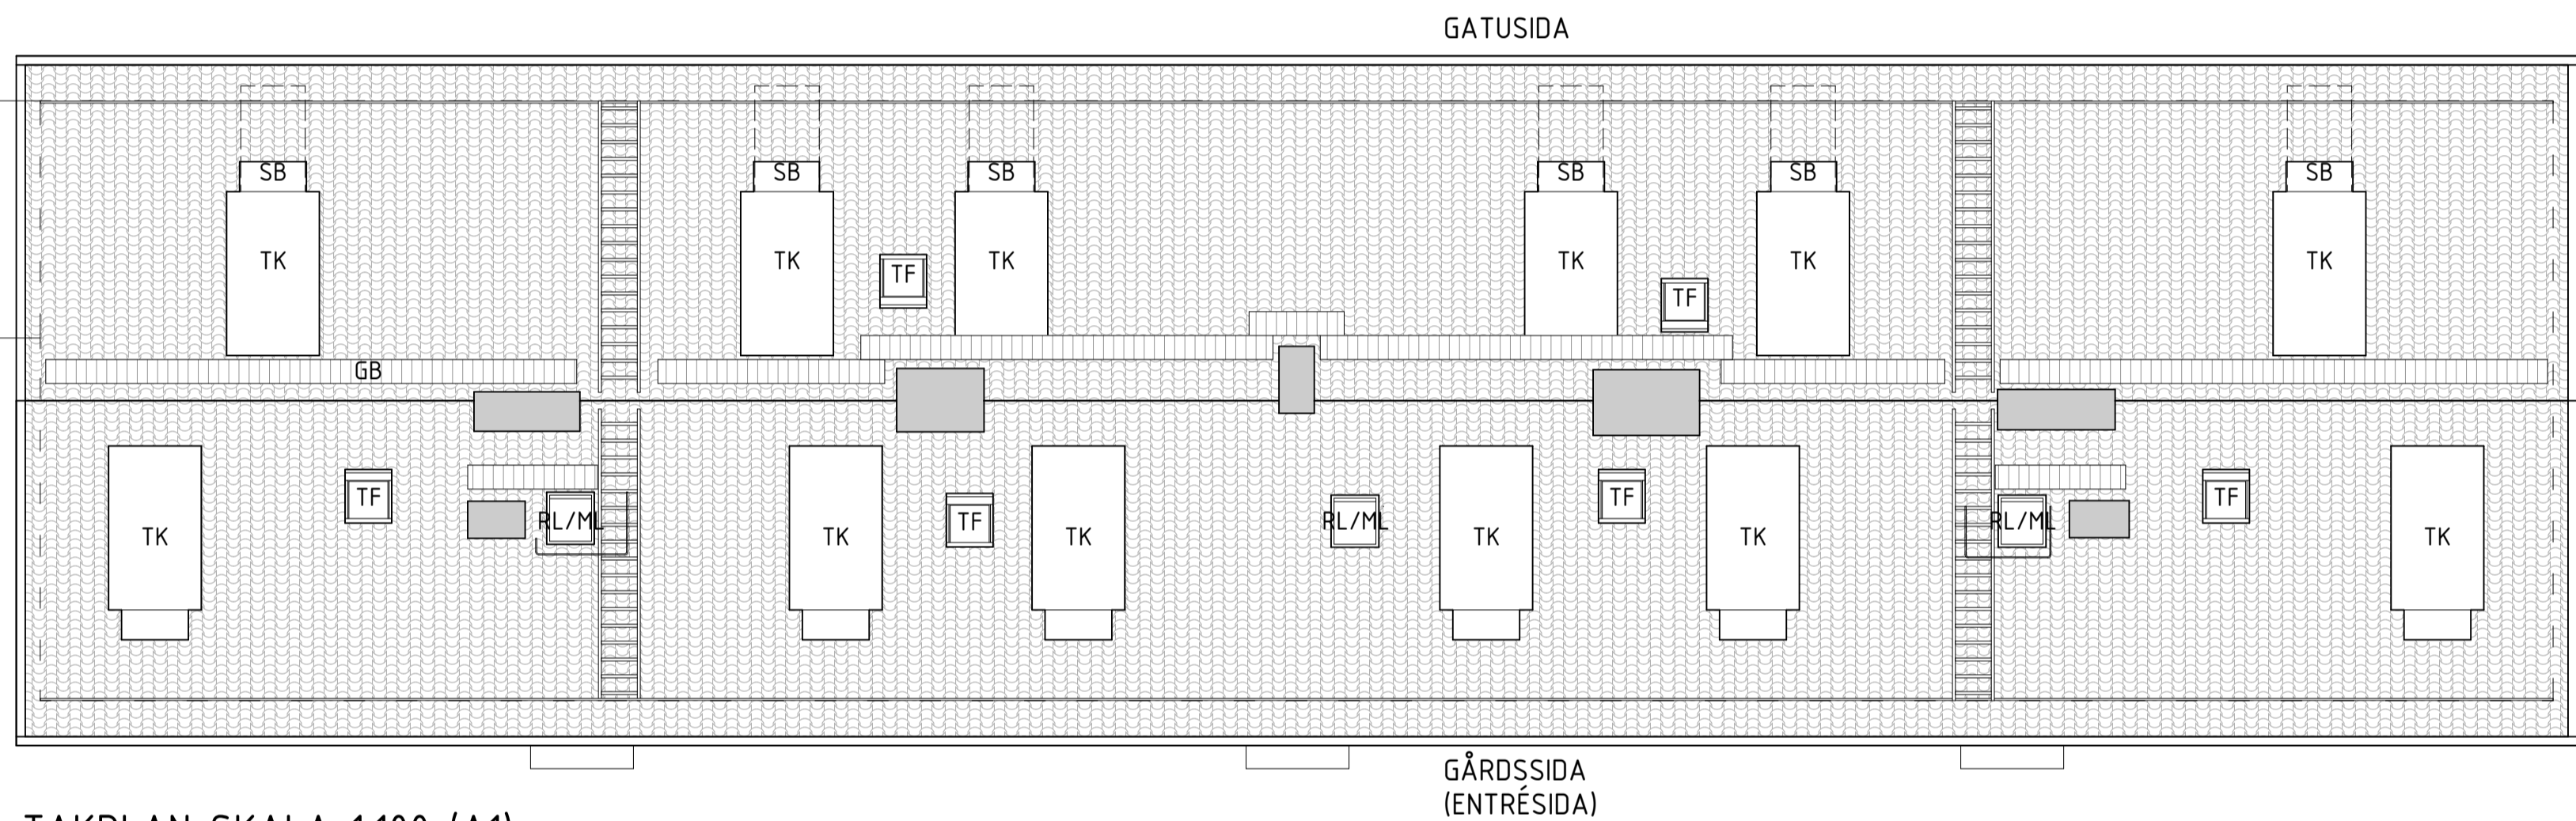




TAKPLAN SKALA 1:100 (A1)

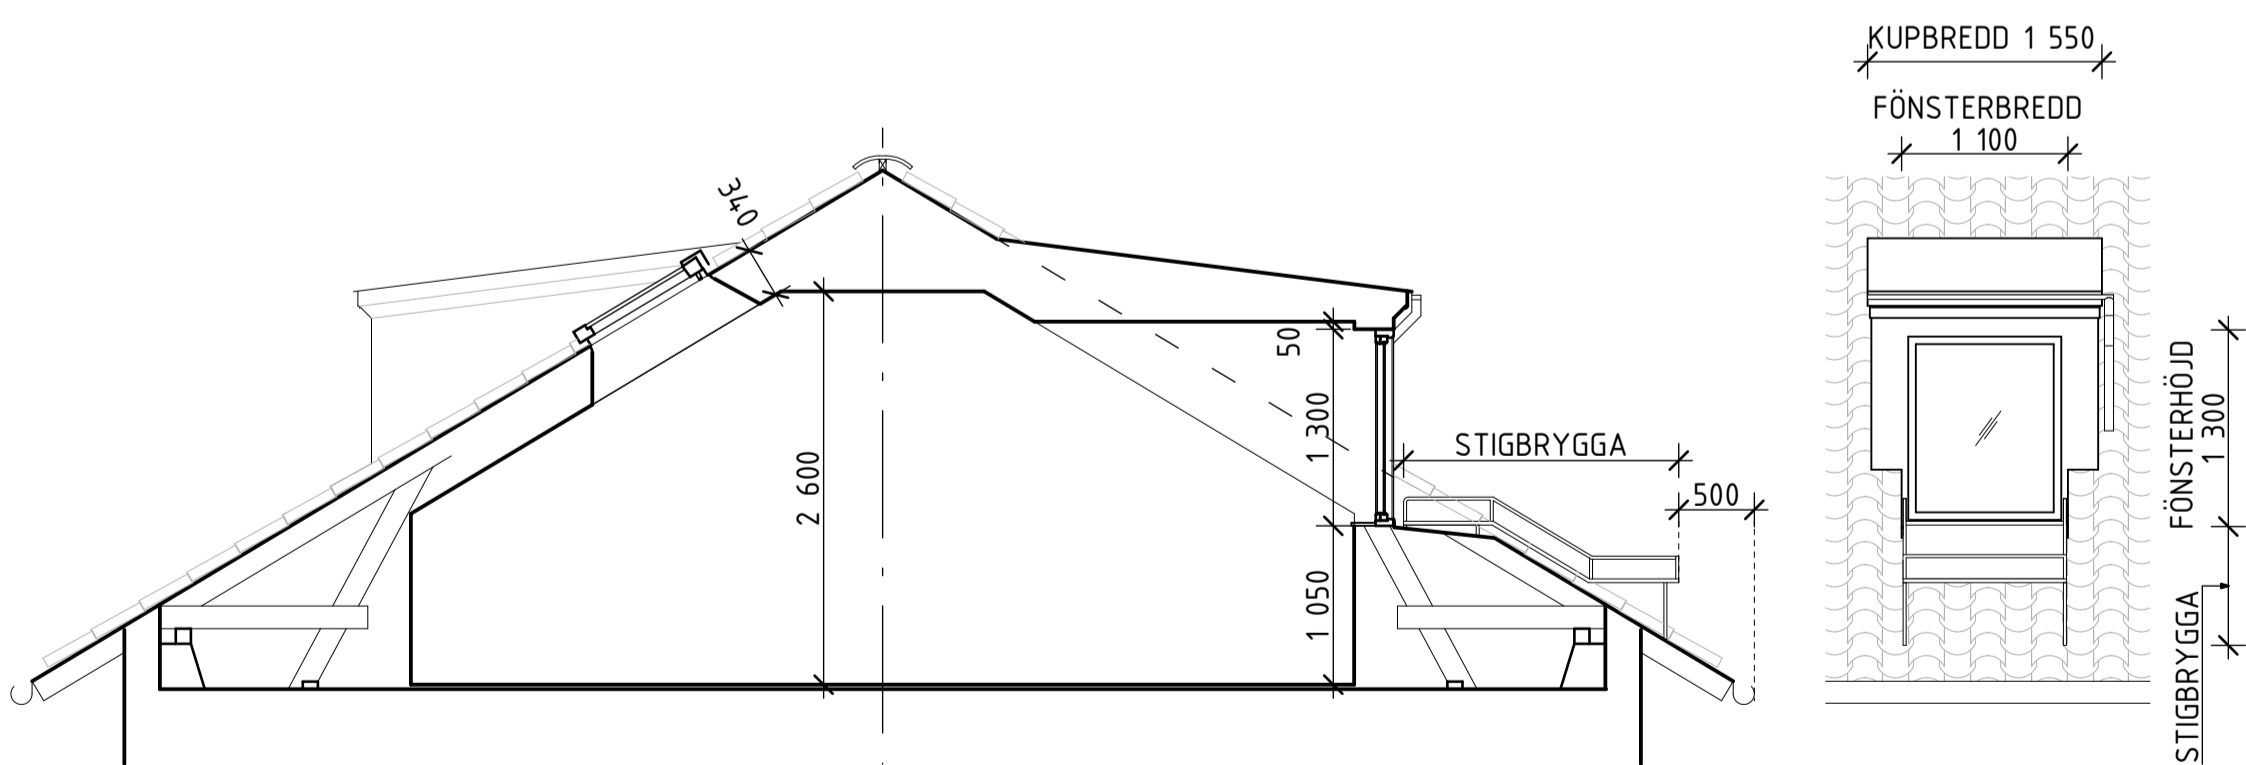

SEKTION A-A SKALA 1:50 (A1)

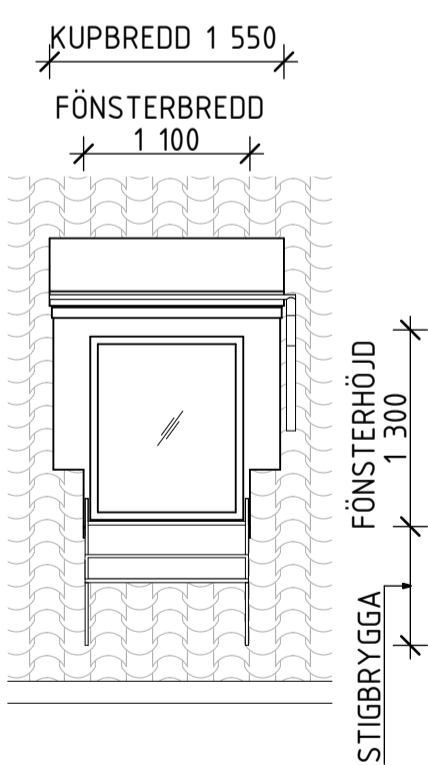

KUPA FRONTVY SKALA 1:50 (A1)

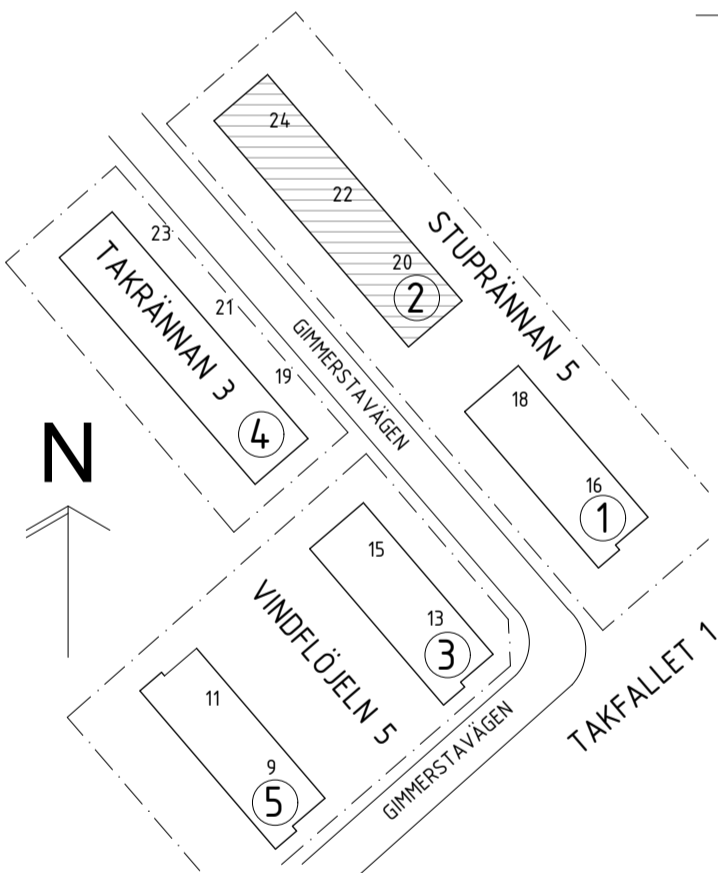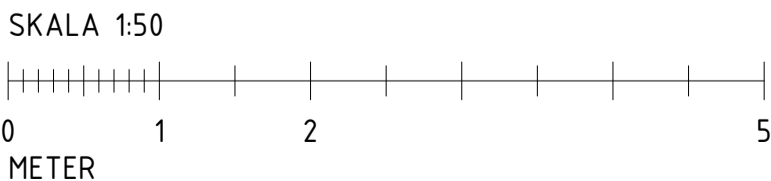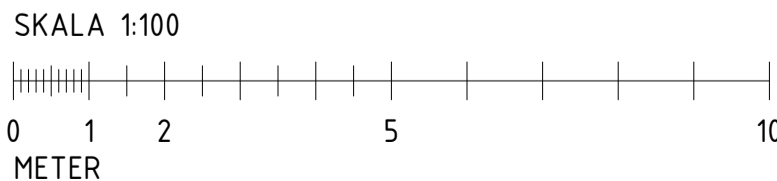

*BYGGLOVET ÖVERTAGET FRÅN
NEWSEC PROPERTY ASSET MANAGEMENT.

A PLANRITNING OCH SEKTION SAMMA PRINCIP SOM HUS 1		2023-12-18	MGC
BET	ANT	ÄNDRING AVSER	DATUM Sign.
BYGGLOVSHANDLING			
STUPRÄNNAN 5 HUS 2, GIMMERSTAVÄGEN 20-24			
ZBK Swedenborgsgatan 2 118 48 Söckholm			
A	ZBK ARKITEKTER / + 08 518 179 00 / WWW.ZBKA.SE		
UPPDRAG NR	963	RITAD AV	MGC
DATUM	2020-04-30	ANSVARIG	JOEL HEDGREN
PLANER, SEKTIONER			
SKALA	NUMMER	BET	
A1 - 1:100, 1:50 A3 - 50%	A-20	A	