



FÖRKLARINGAR


SÄMMLIGA MÄTT ANGES I MM.
PLUSHÖJDER I M. AVSER FÄRDIG YTA DÄR EJ ANNOT ANGES.

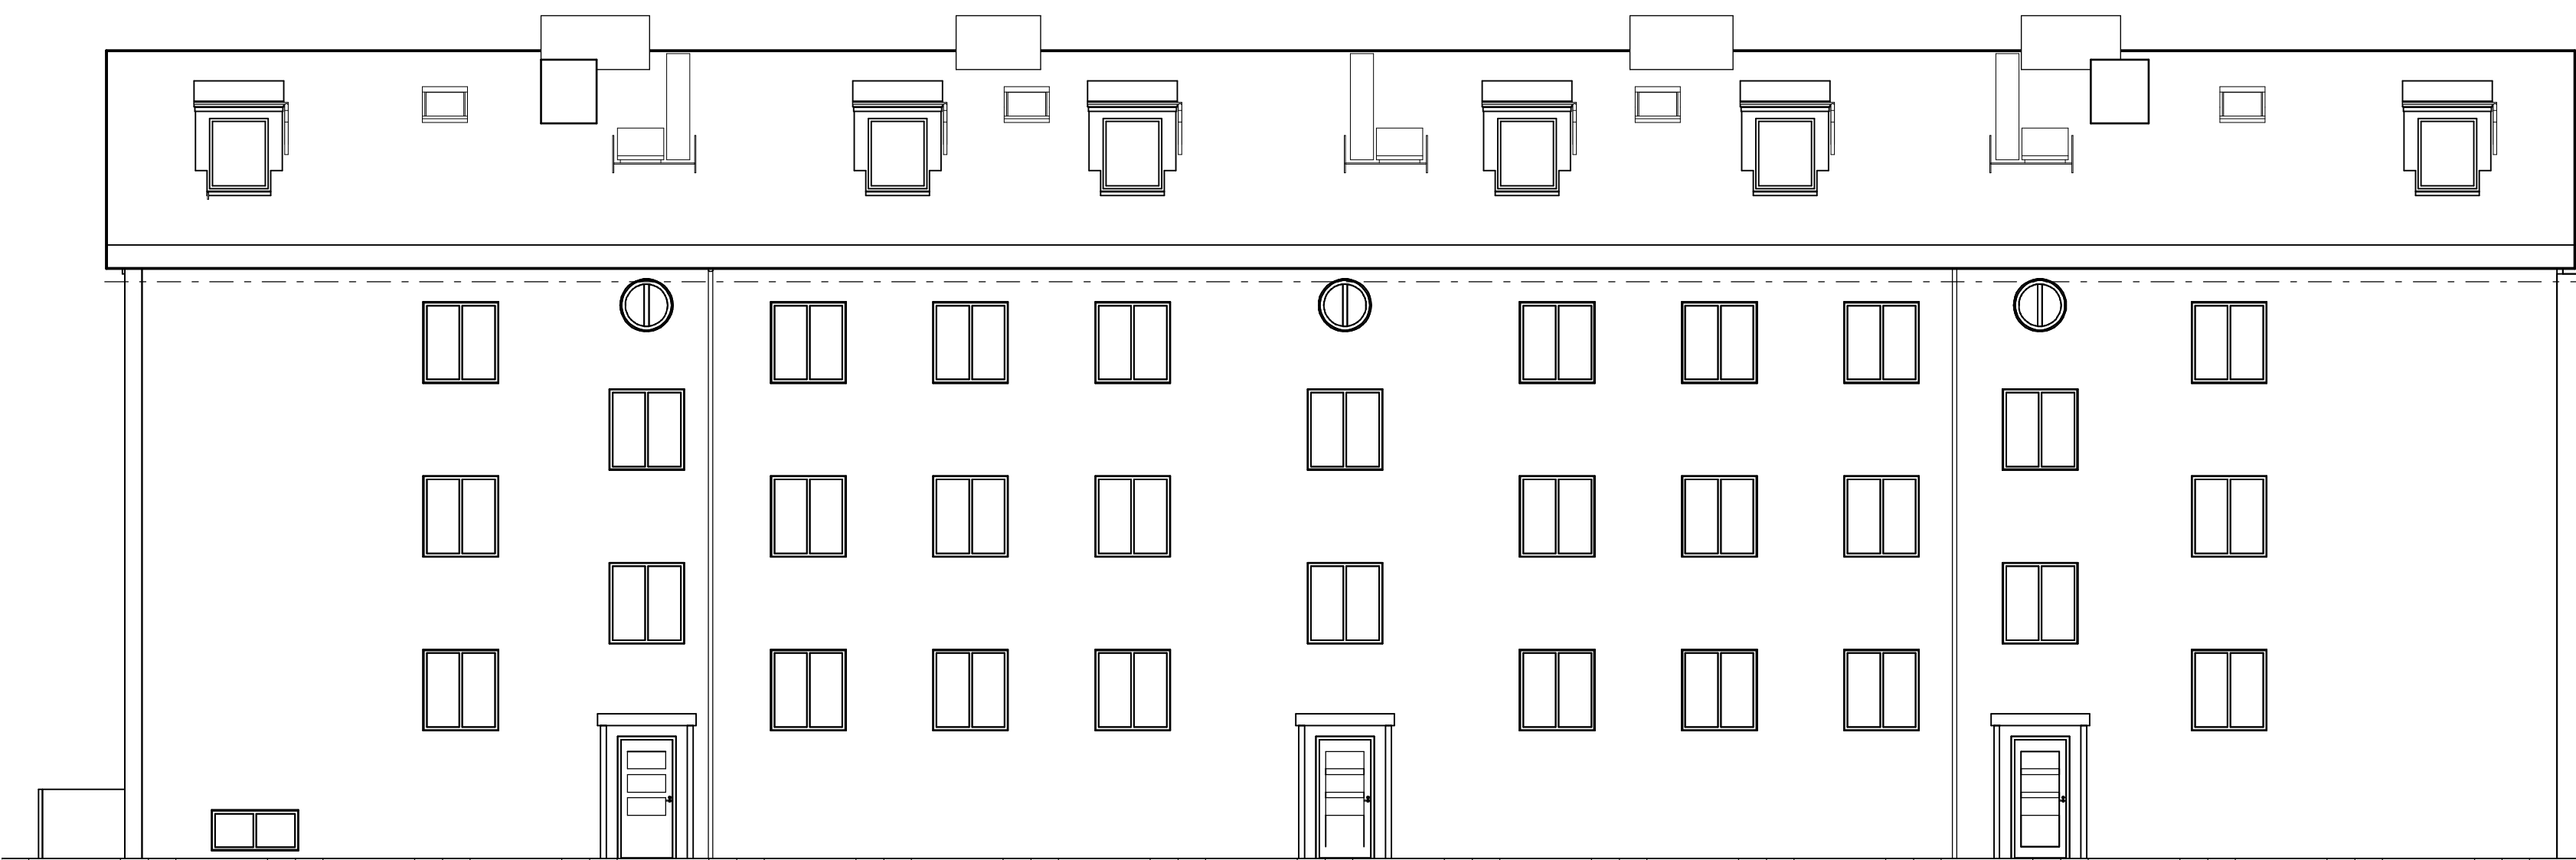


FASAD MOT NORDÖST 1:100 (A1)

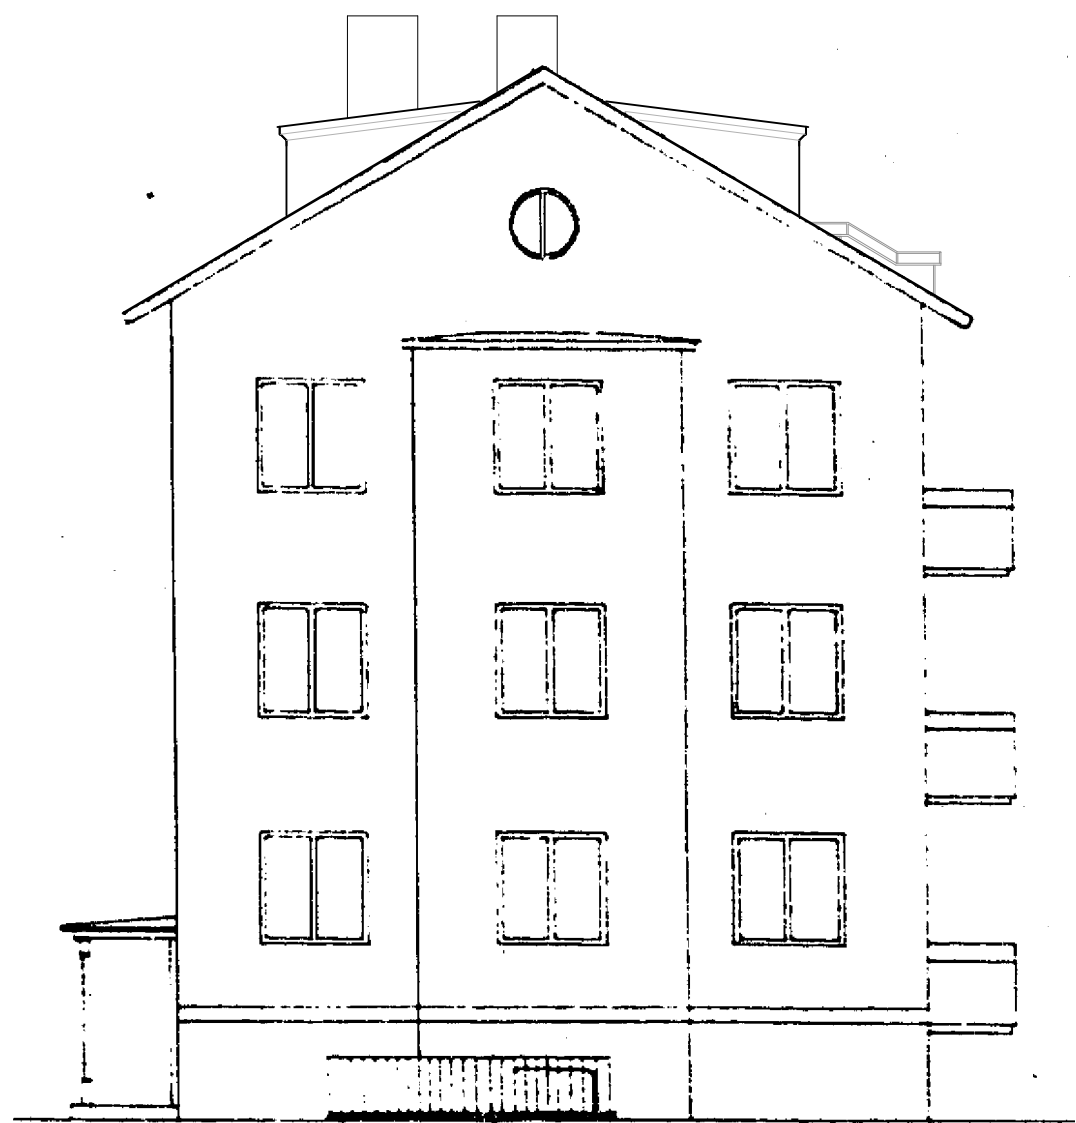


FASAD MOT NORDVÄST 1:100 (A1)

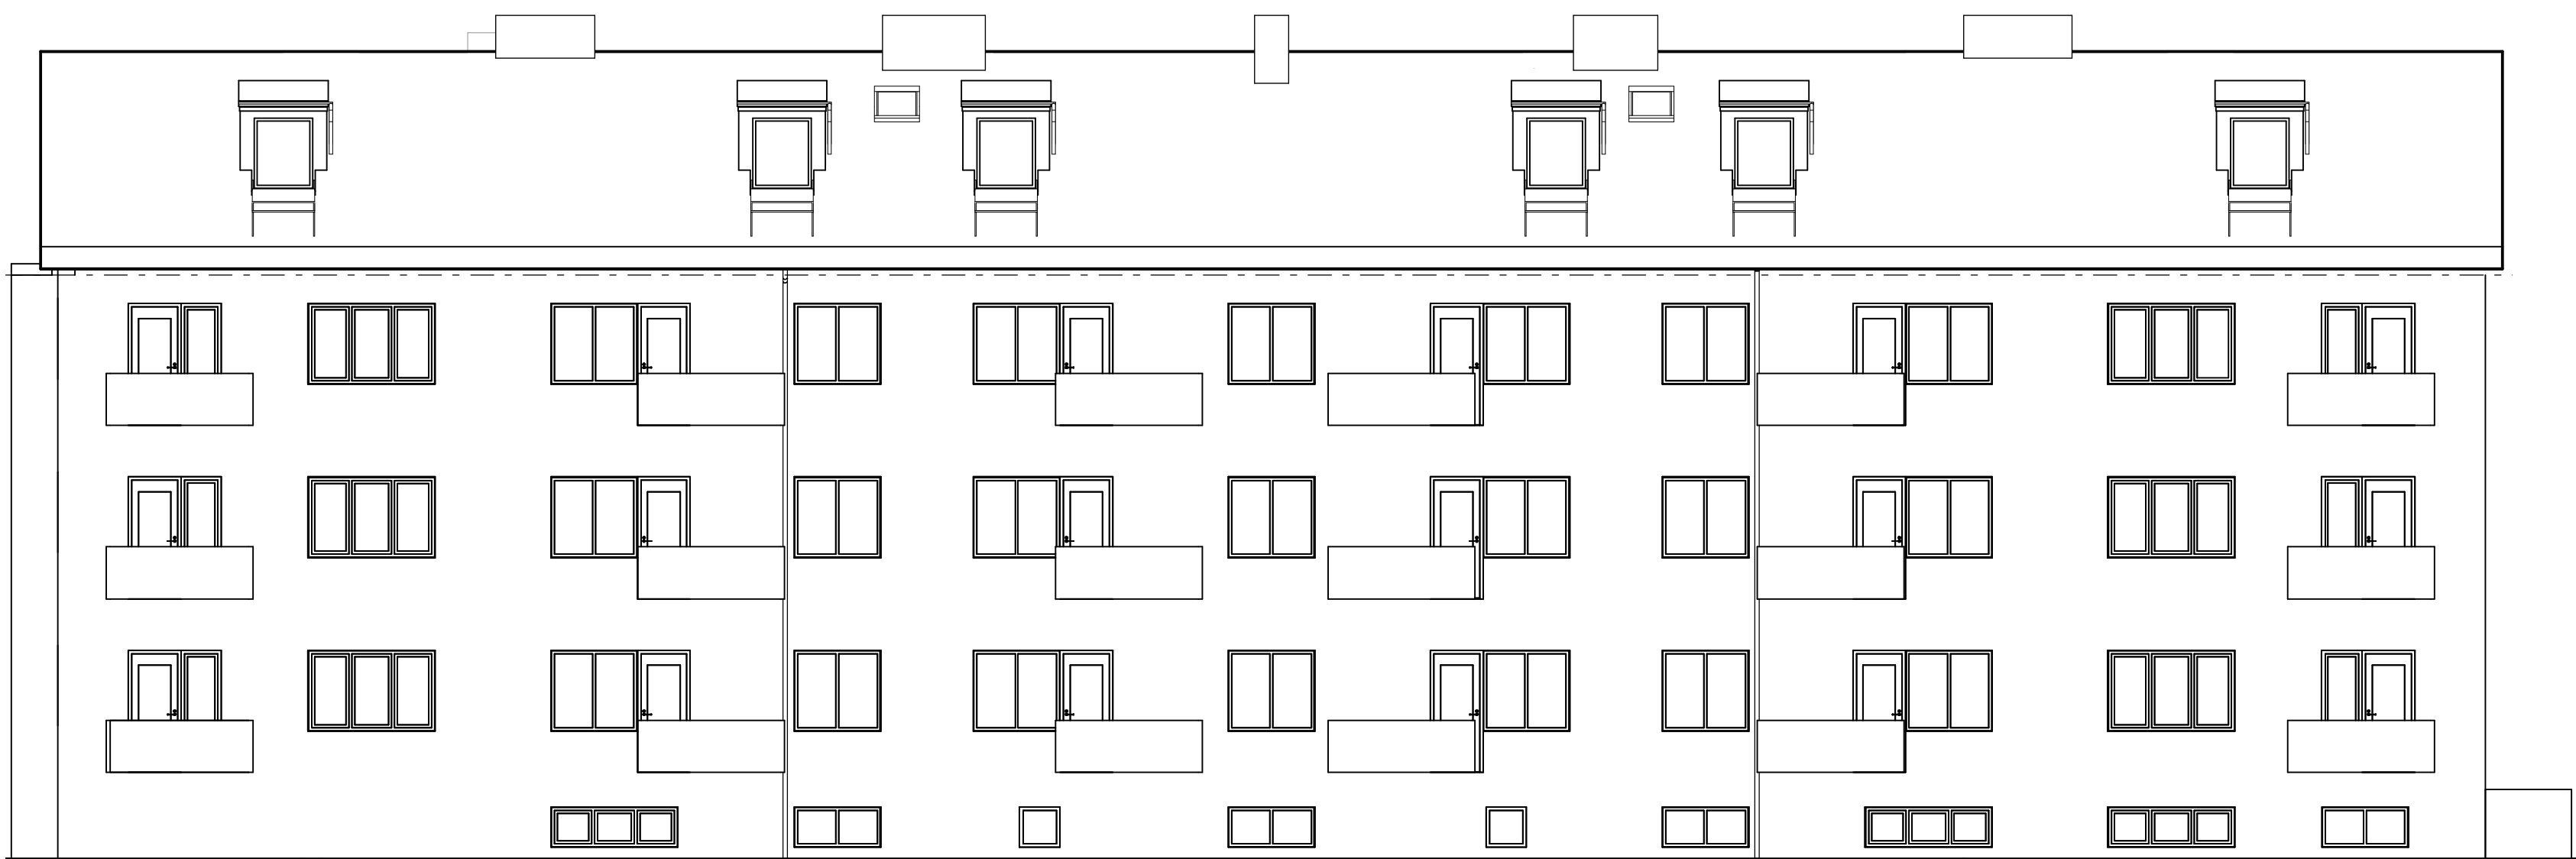

FASAD MOT SYDVÄST 1:100 (A1)

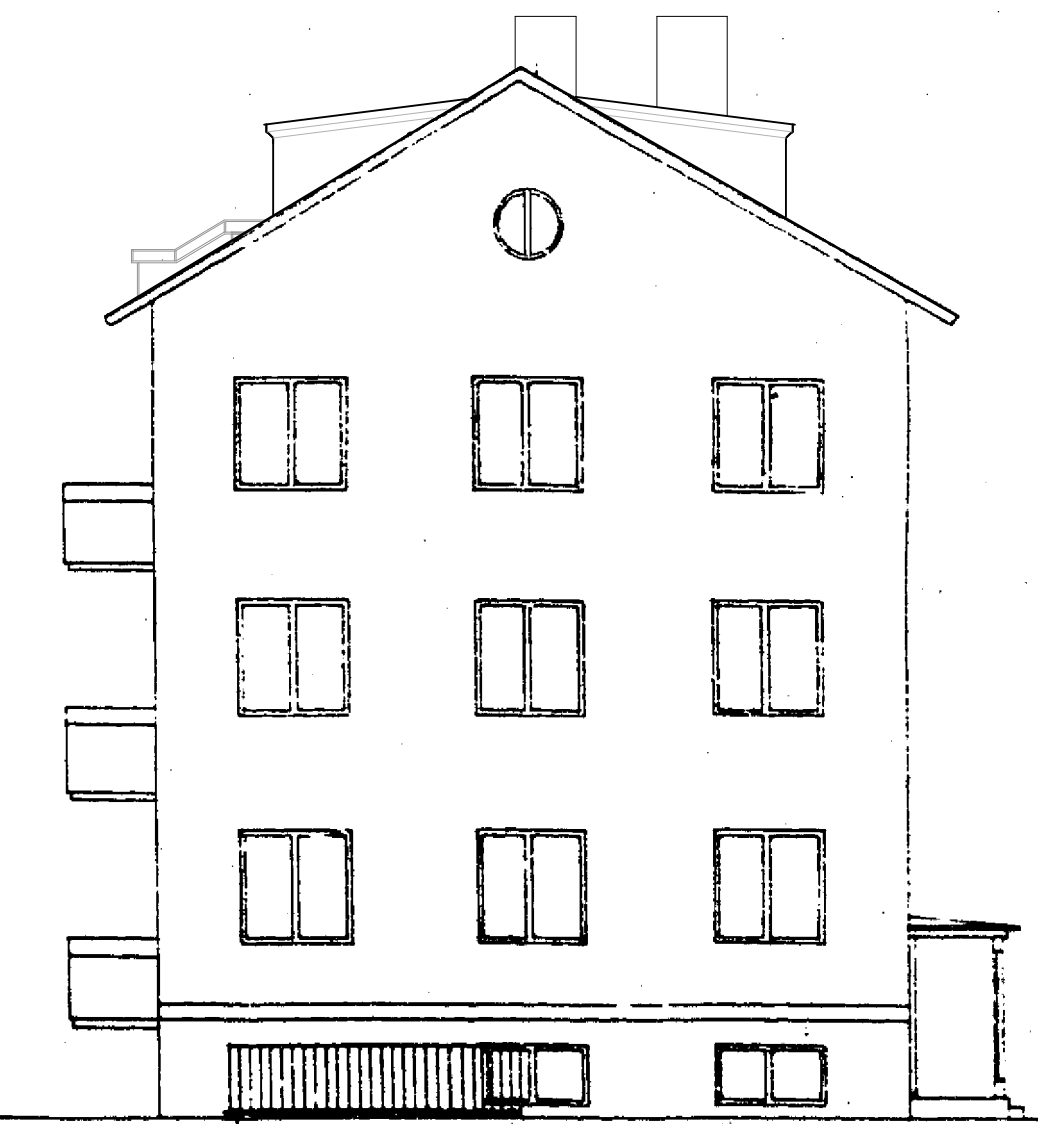

FASAD MOT SYDÖST 1:100 (A1)

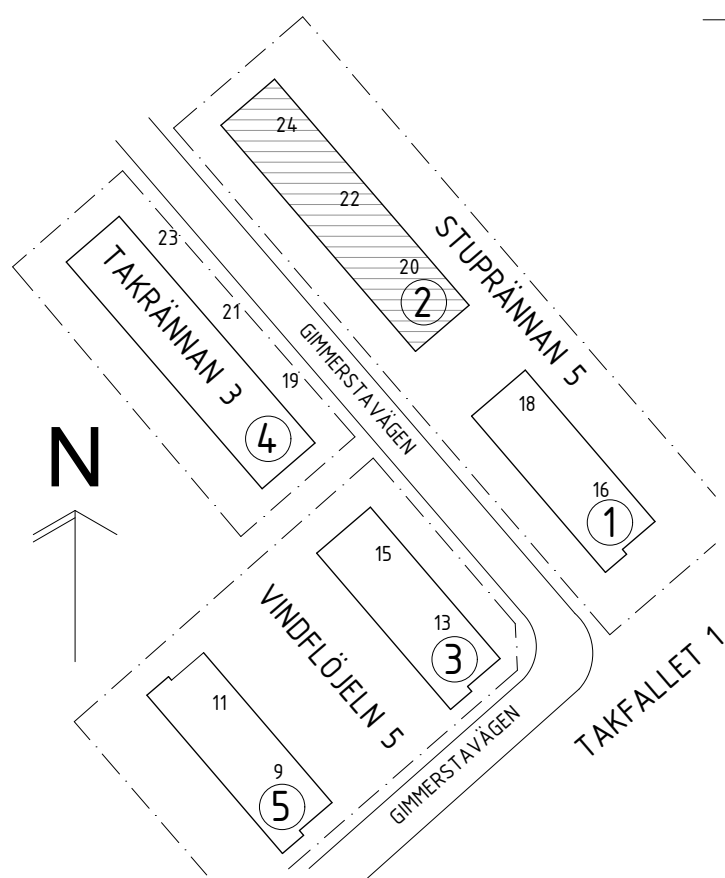

A	FASADER SAMMA PRINCIP SOM HUS 1		2023-12-18	MGC
BET	ANT	ÄNDRING AVSER	DATUM	Sign.
BYGGLOVSHANDLING				
STUPRÄNNAN 5 HUS 2, GIMMERSTAVÄGEN 20-24				
<div>ZBK</div> <div>Swedenborgsgatan 2 118 48 Stockholm</div>				
A	ZBK ARKITEKTER / + 08 518 179 00 / WWW.ZBK.SE			
UPPDRAG NR	963	RITAD AV	MGC	HANDLAGGARE
DATUM	2020-04-30	ANSVARIG	JOEL HEDGREN	JH
FASADER				
<div>SKALA</div> <div>A1 - 1:100 A3 - 50%</div>				
		<div>NUMMER</div> <div>A-21</div>		<div>BET</div> <div>A</div>

*BYGGLOVET ÖVERTAGET FRÅN
NEWSEC PROPERTY ASSET MANAGEMENT.

SKALA 1:100

