

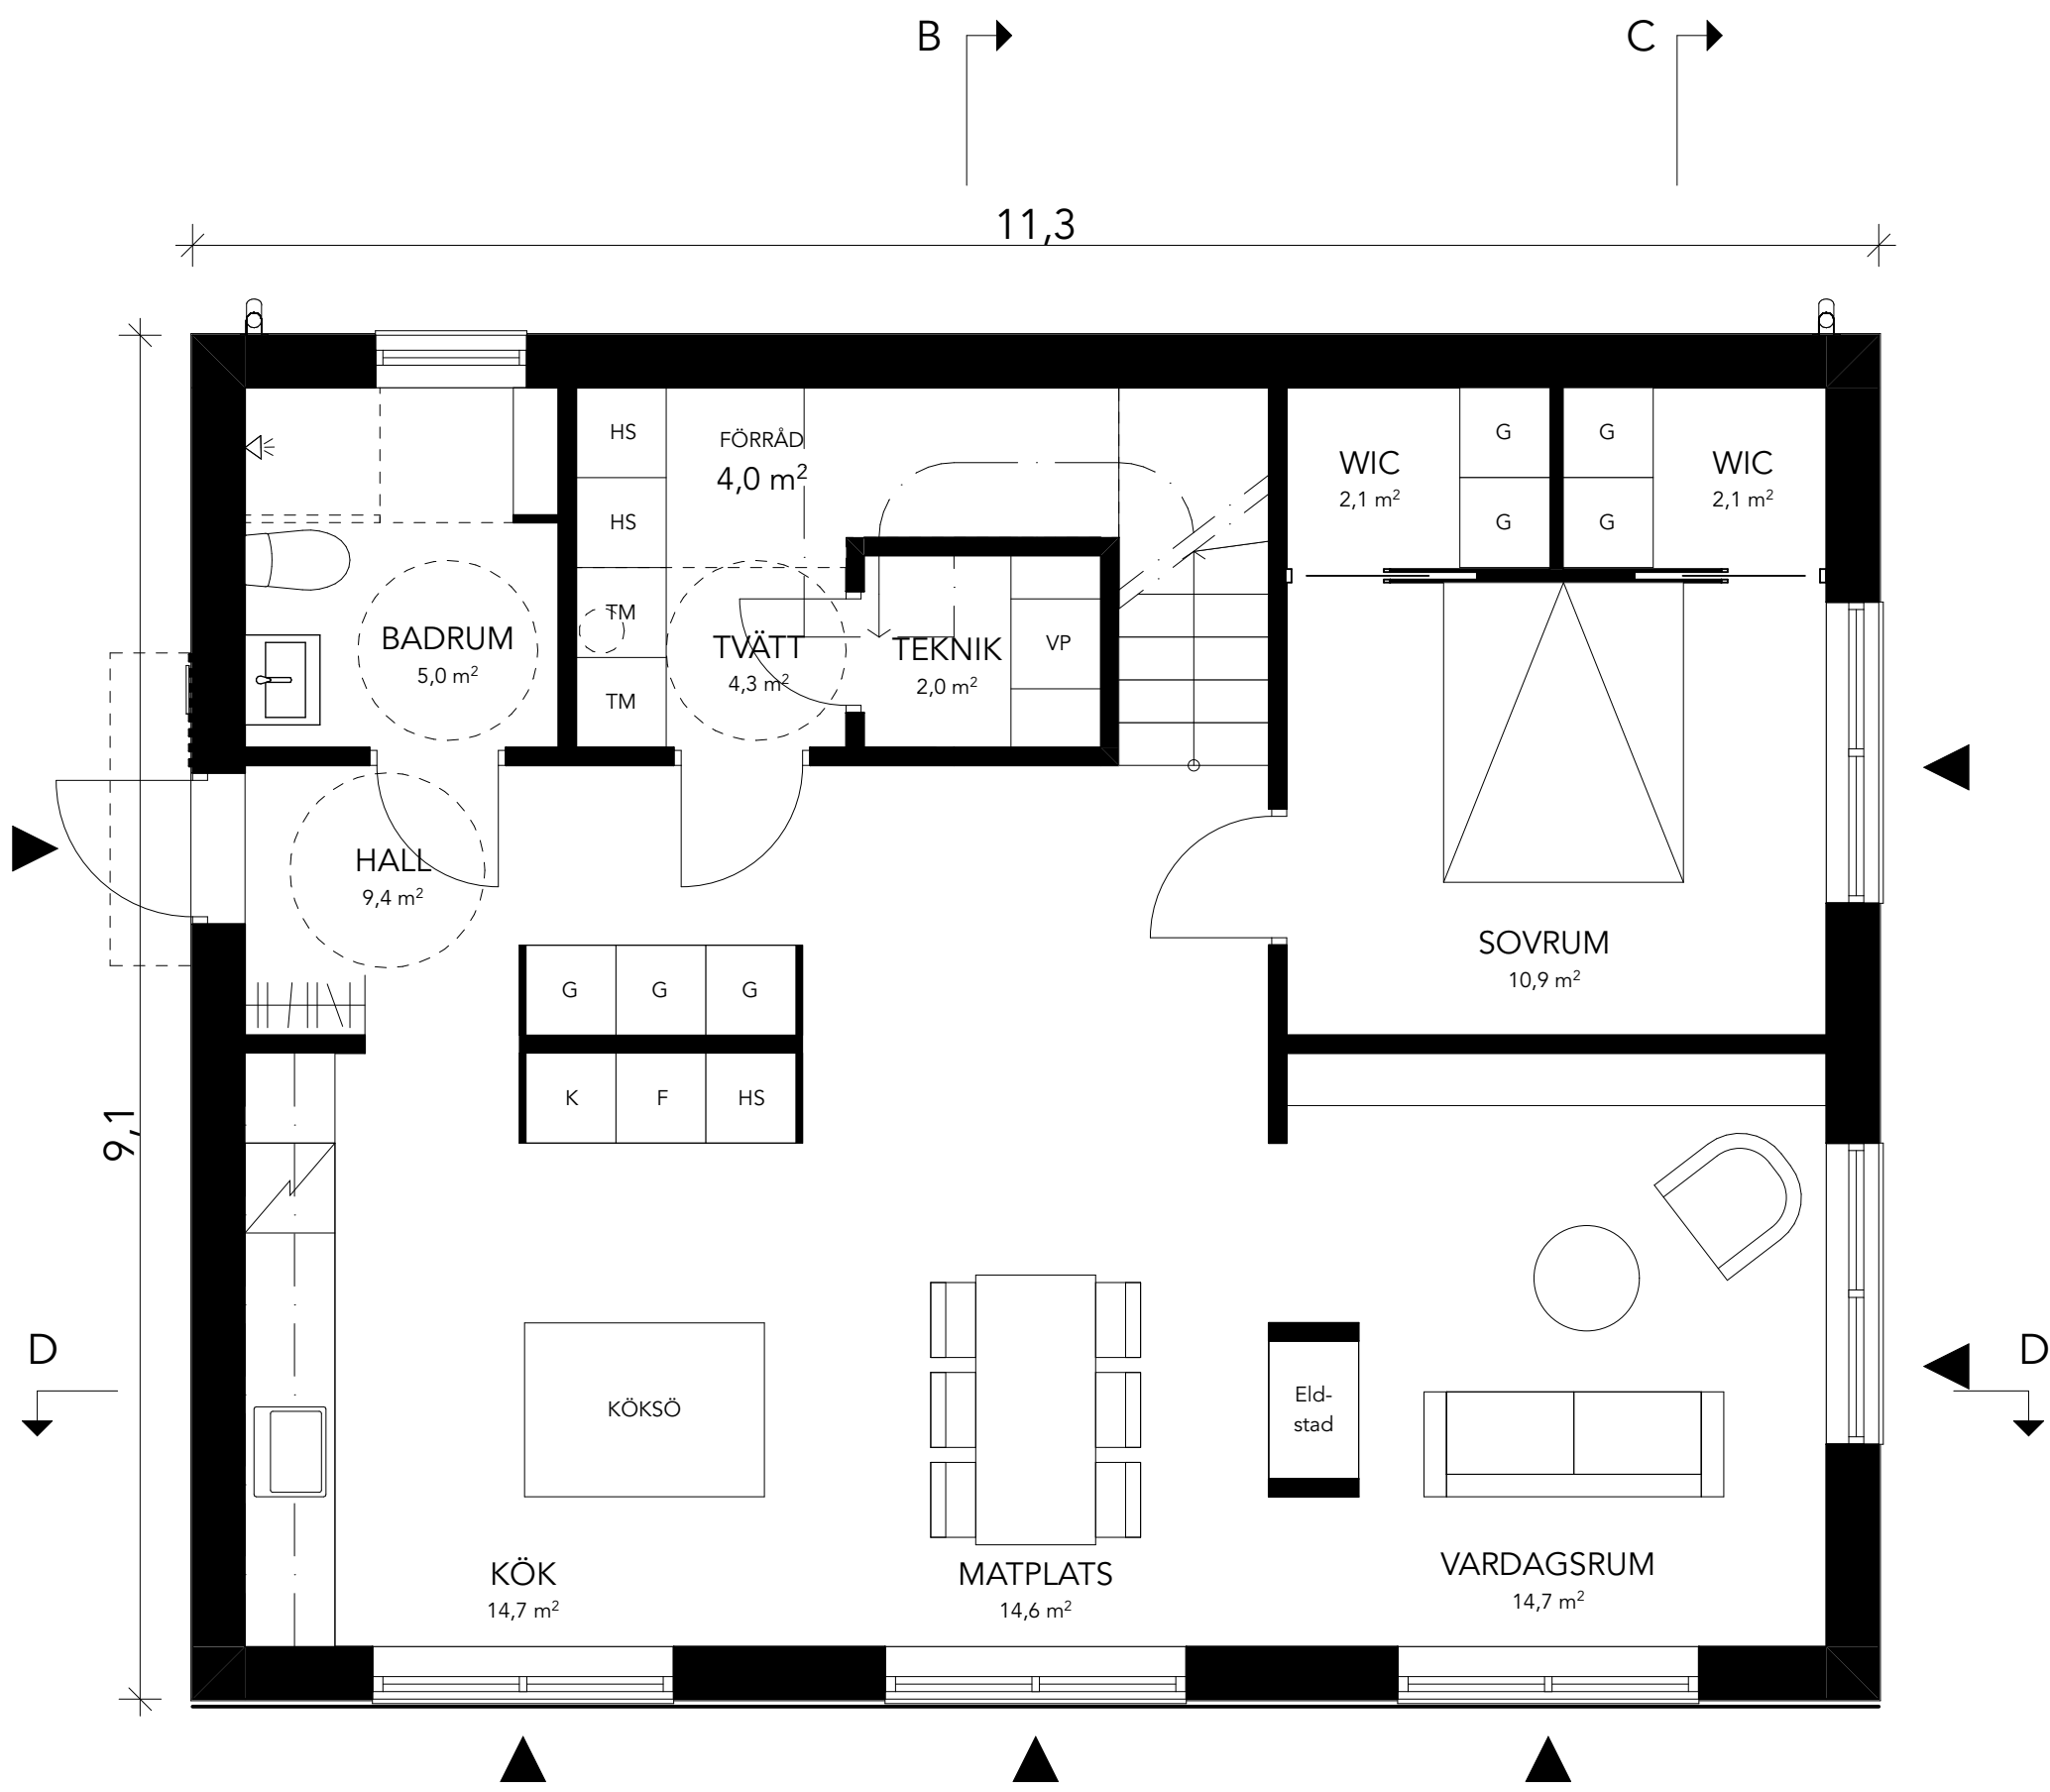


Inkom till Stockholms stadsbyggnadskontor - 2024-02-07, Dnr 2023-14198

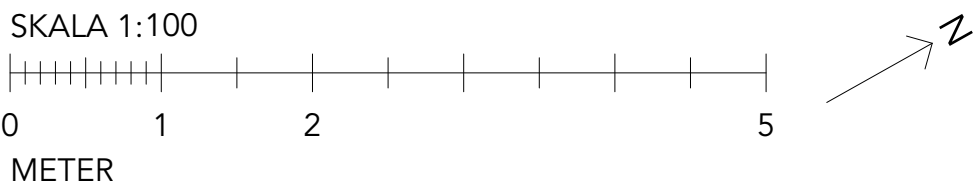

BOA 88,6 m²
BYA /BTA
102,8 m²

ENTRÉPLAN

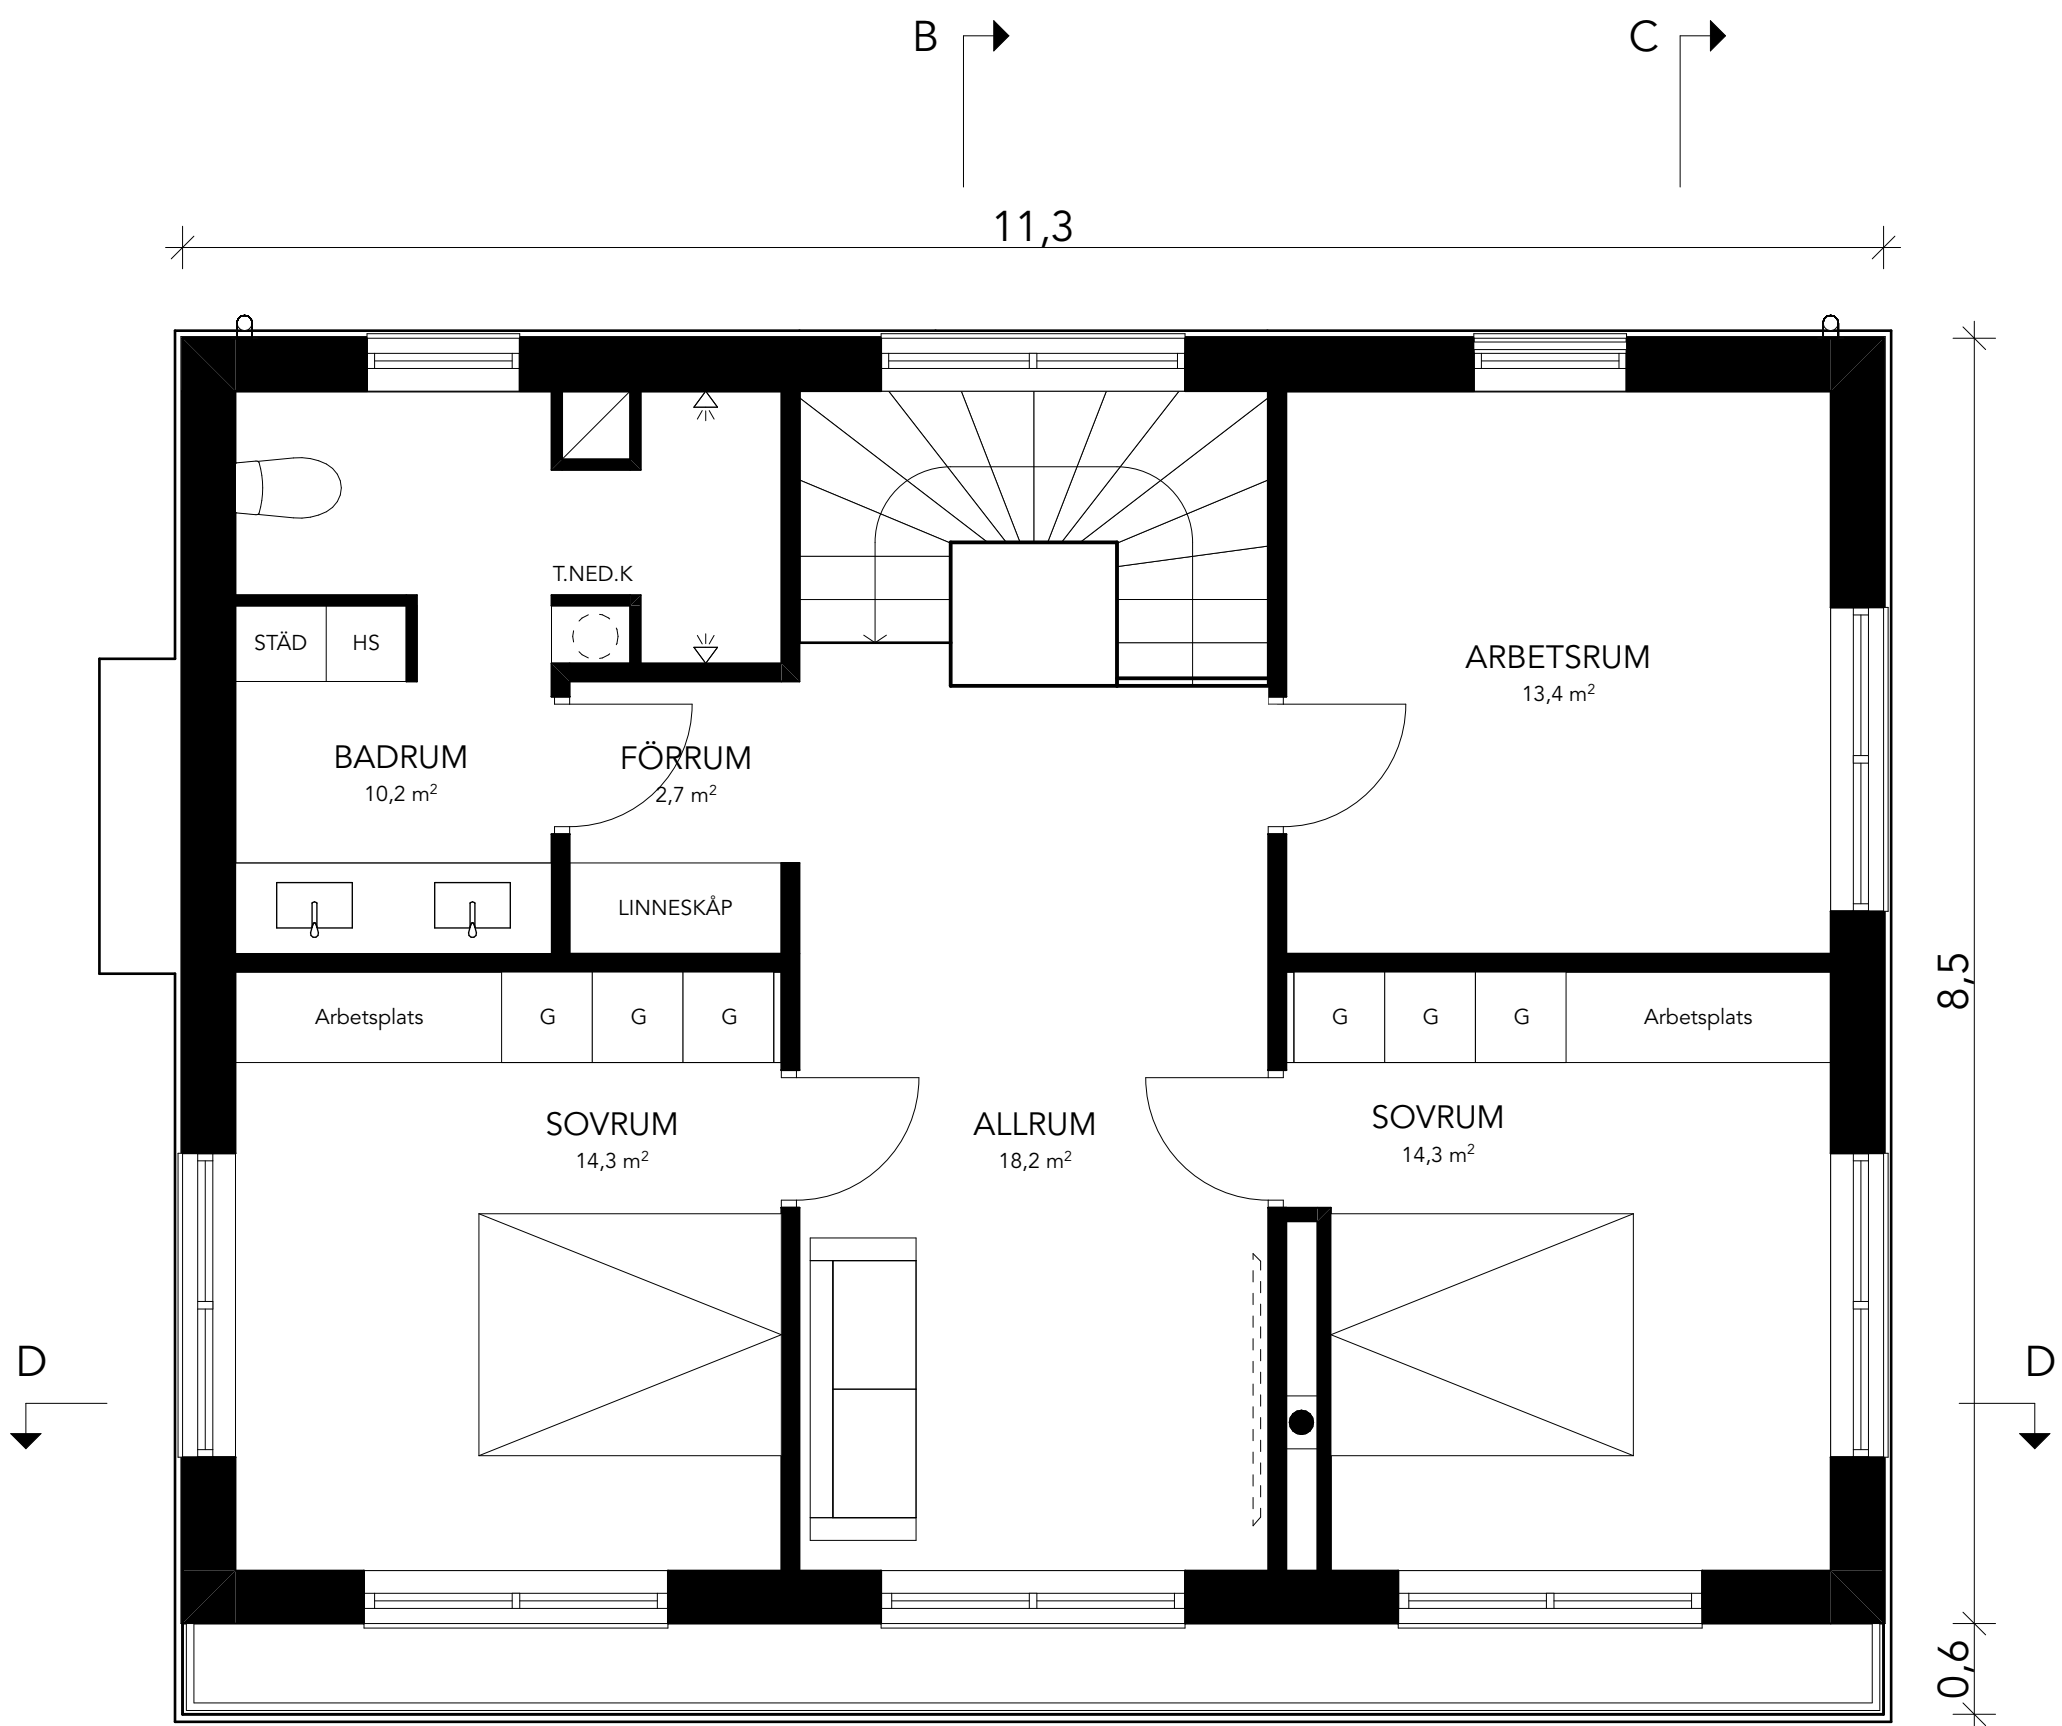

BOA 82,0 m²
BTA 95,9 m²

PLAN 1

FÖRKLARINGAR

ALLA MÅTT ANGES I METER OM INTE ANNAT ANGES
PLUSHÖJDER ANGES I METER

HÖJDSYSTEM RH2000
KORDINATSYSTEM SWEREF 99

K - KYL
F - FRYG
HS - HÖGSKÅP
TM - TVÄTTMASKIN
TT - TORKTUMMLARE
VP - VÄRMEPANNAN

HÄNVISNINGAR

PLANER SE PLANRITNINGAR.
SEKTIONER SE SEKTIONSRIKTNINGAR.
FASADER SE FASADRIKTNINGAR.
MATERIAL, SE UTVÄNDIG KULÖRBESKRIVNING.

BET	ANT	ÄNDRING AVSER	DATUM	Sign.		
BYGGLOVHANDLING						
Brudföljet 19						
<div><div>GRIP FORM</div><div><div>Gripform AB</div><div>Brudbyggnadsgatan 10</div><div>114 21 Stockholm</div><div>www.gripform.se</div></div></div>						
A		GRIPFORM AB		070 091 36 70		
UPPDRAG NR		RTAD AV	HANDLÄGGARE			
240207		JT	EG			
DATUM		ANSVARIG				
		Elias Grip				
NYBYGGNATION ENBOSTADSHUS BRUDFÖLJET 19						
PLAN 10-11						
SKALA 1:100 (A3)		NUMMER A-40-1-110		BET A		