

FÖRKLARINGAR

ALLA MÄTT ANGES I METER OM INTE ANNAT ANGES
PLUSHÖJDER ANGES I METER


HÖJDSYSTEM RH2000
KORDINATSYSTEM SWEREF 99

----- BEFINTLIG MARKLINJE
—— FÖRESLAGEN MARKLINJE
MARKFYLLNING
BH - BYGGNADSHÖJD
FG - FÄRDIGT GOLV
Ö.K. - ÖVERKANT

HÄNVISNINGAR

PLANER SE PLANRITNINGAR.
SEKTIONER SE SEKTIONSRIITNINGAR.
FASADER SE FASADRIITNINGAR.
MATERIAL, SE UTVÄNDIG KULÖRBESKRIVNING.

BET	ANT	ÄNDRING AVSER	DATUM	Sign.
BYGGLOVHANDLING				
Brudföljet 19				
<div><div>GRIP FORM</div><div><small>Gripform AB Brudbyggnads AB 118 21 Stockholm www.gripform.se</small></div></div>				
A	GRIPFORM AB		070 091 36 70	
UPPDRAG NR		RITAD AV	HANDLÄGGARE	
DATUM		ANSVARIG	EG	
240207		Elias Grip		
NYBYGGNATION ENBOSTADSHUS BRUDFÖLJET 19				
MARKSEKTION D				
SKALA 1:100 (A3)	NUMMER A-40-2-103			BET A

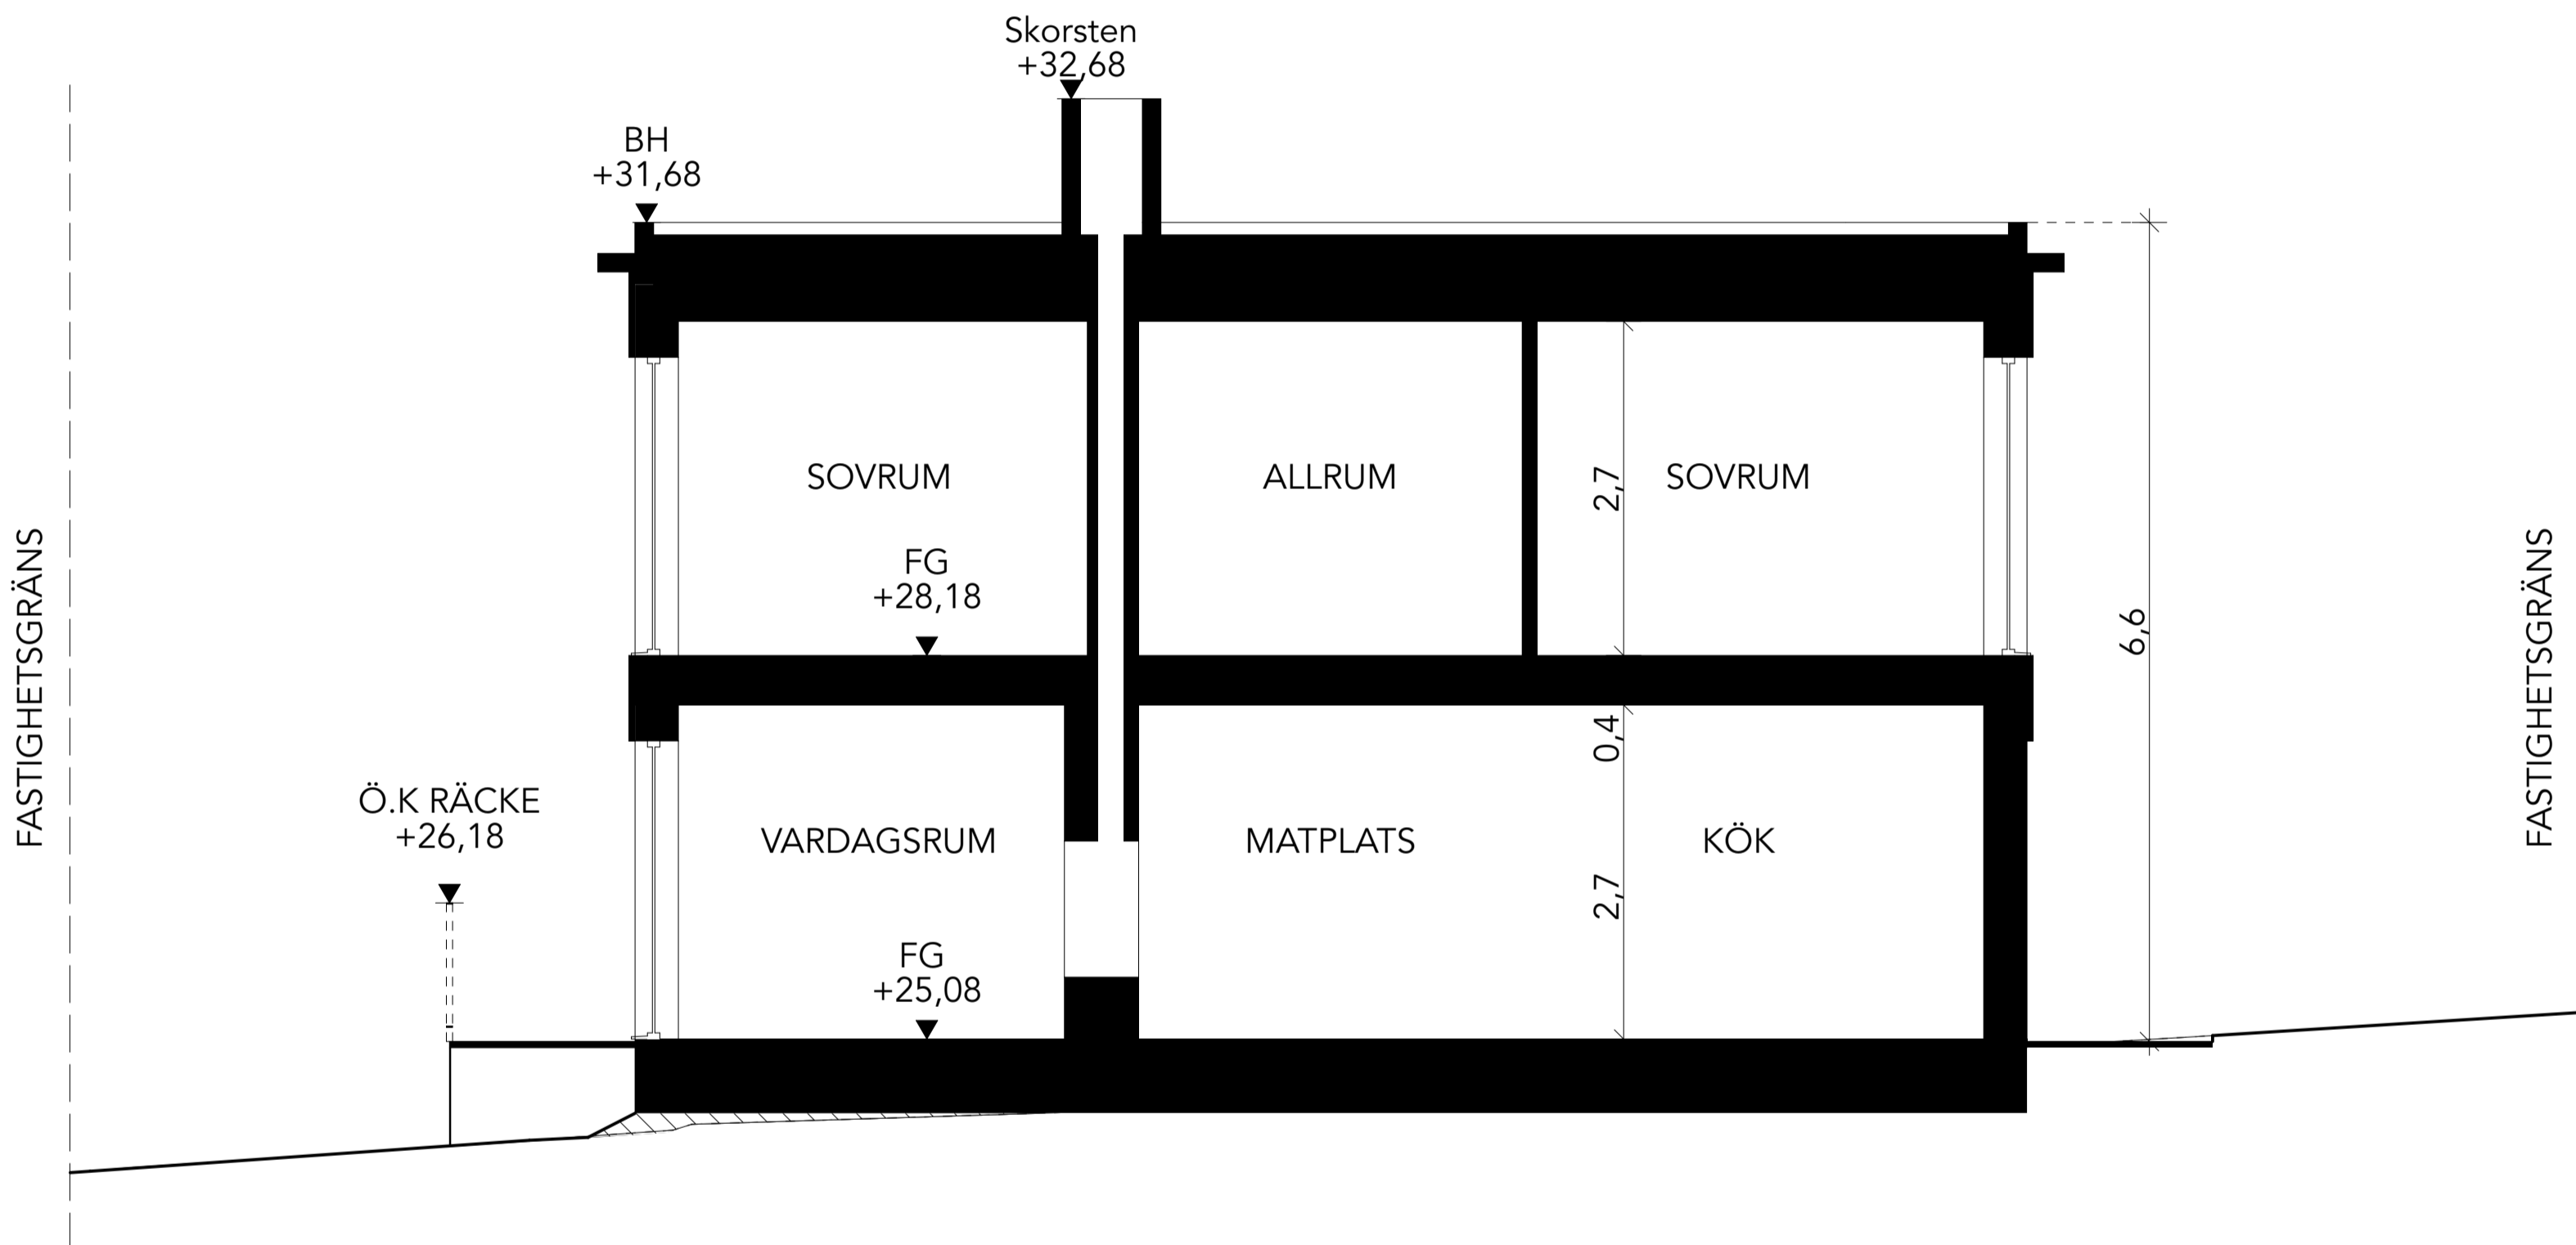

MARKSEKTION D
1:100

