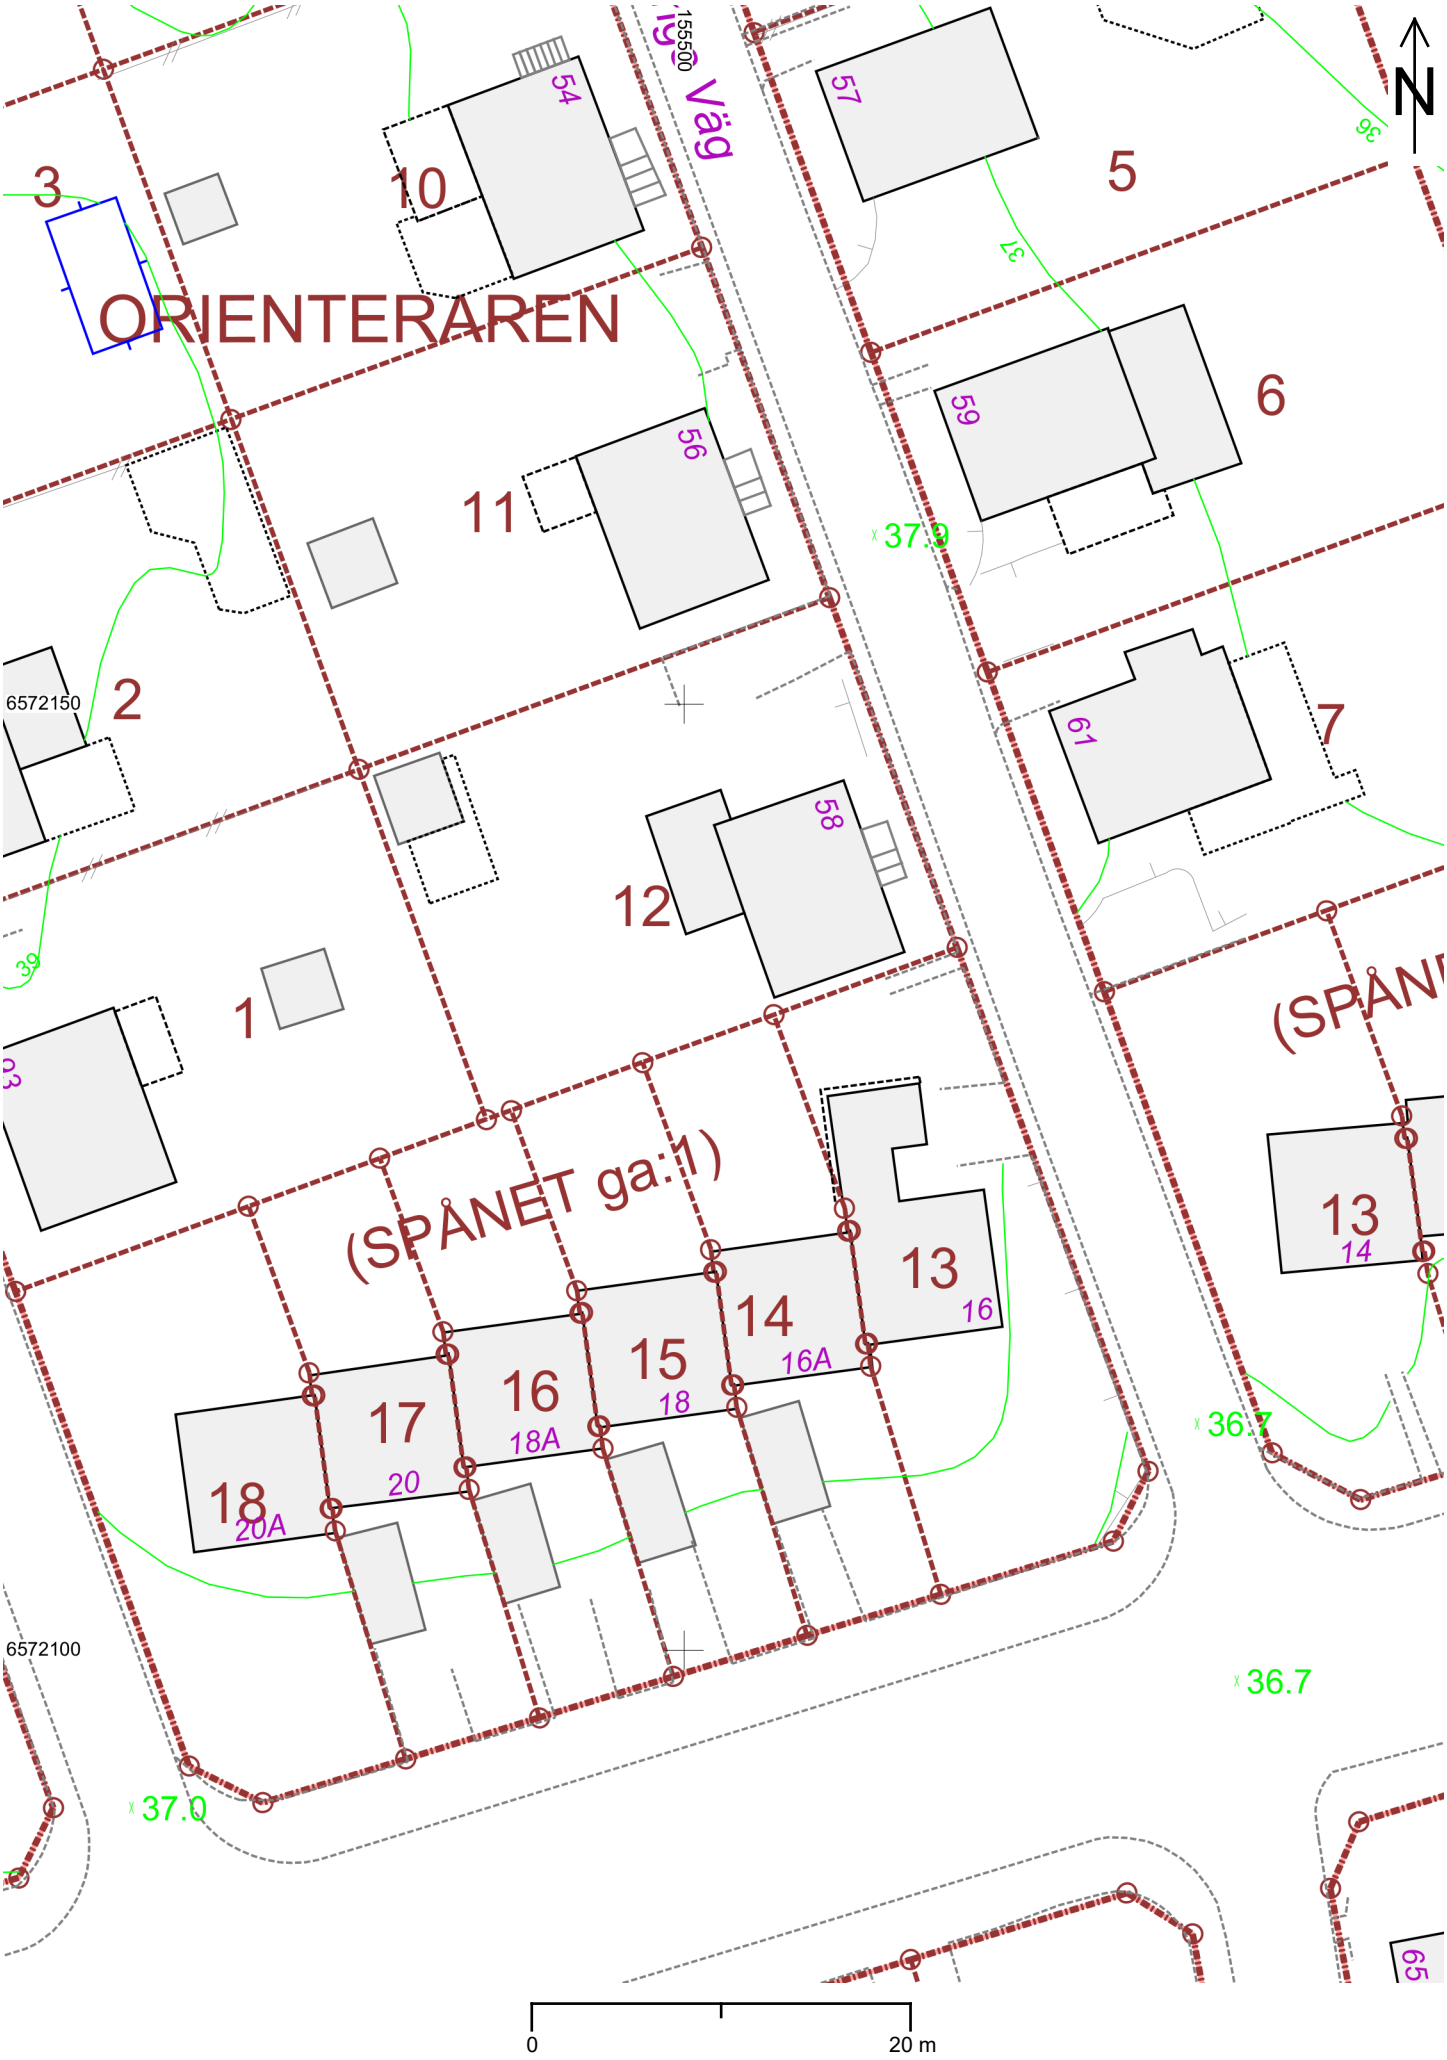

Stockholms stadsbyggnadskontor 2022-09-12 Skala 1:400 (A4)

Inkom till Stockholms stadsbyggnadskontor - 2024-02-07, Dnr 2024-01806