



Inkom till Stockholms stadsbyggnadskontor - 2023-09-15. Dnr 2023-09115
Tillhör Stockholms stadsbyggnadsnämnds beslut, Lovbeslut - Avslag - 2024-01-25. Handl. Kersti Rasmusson

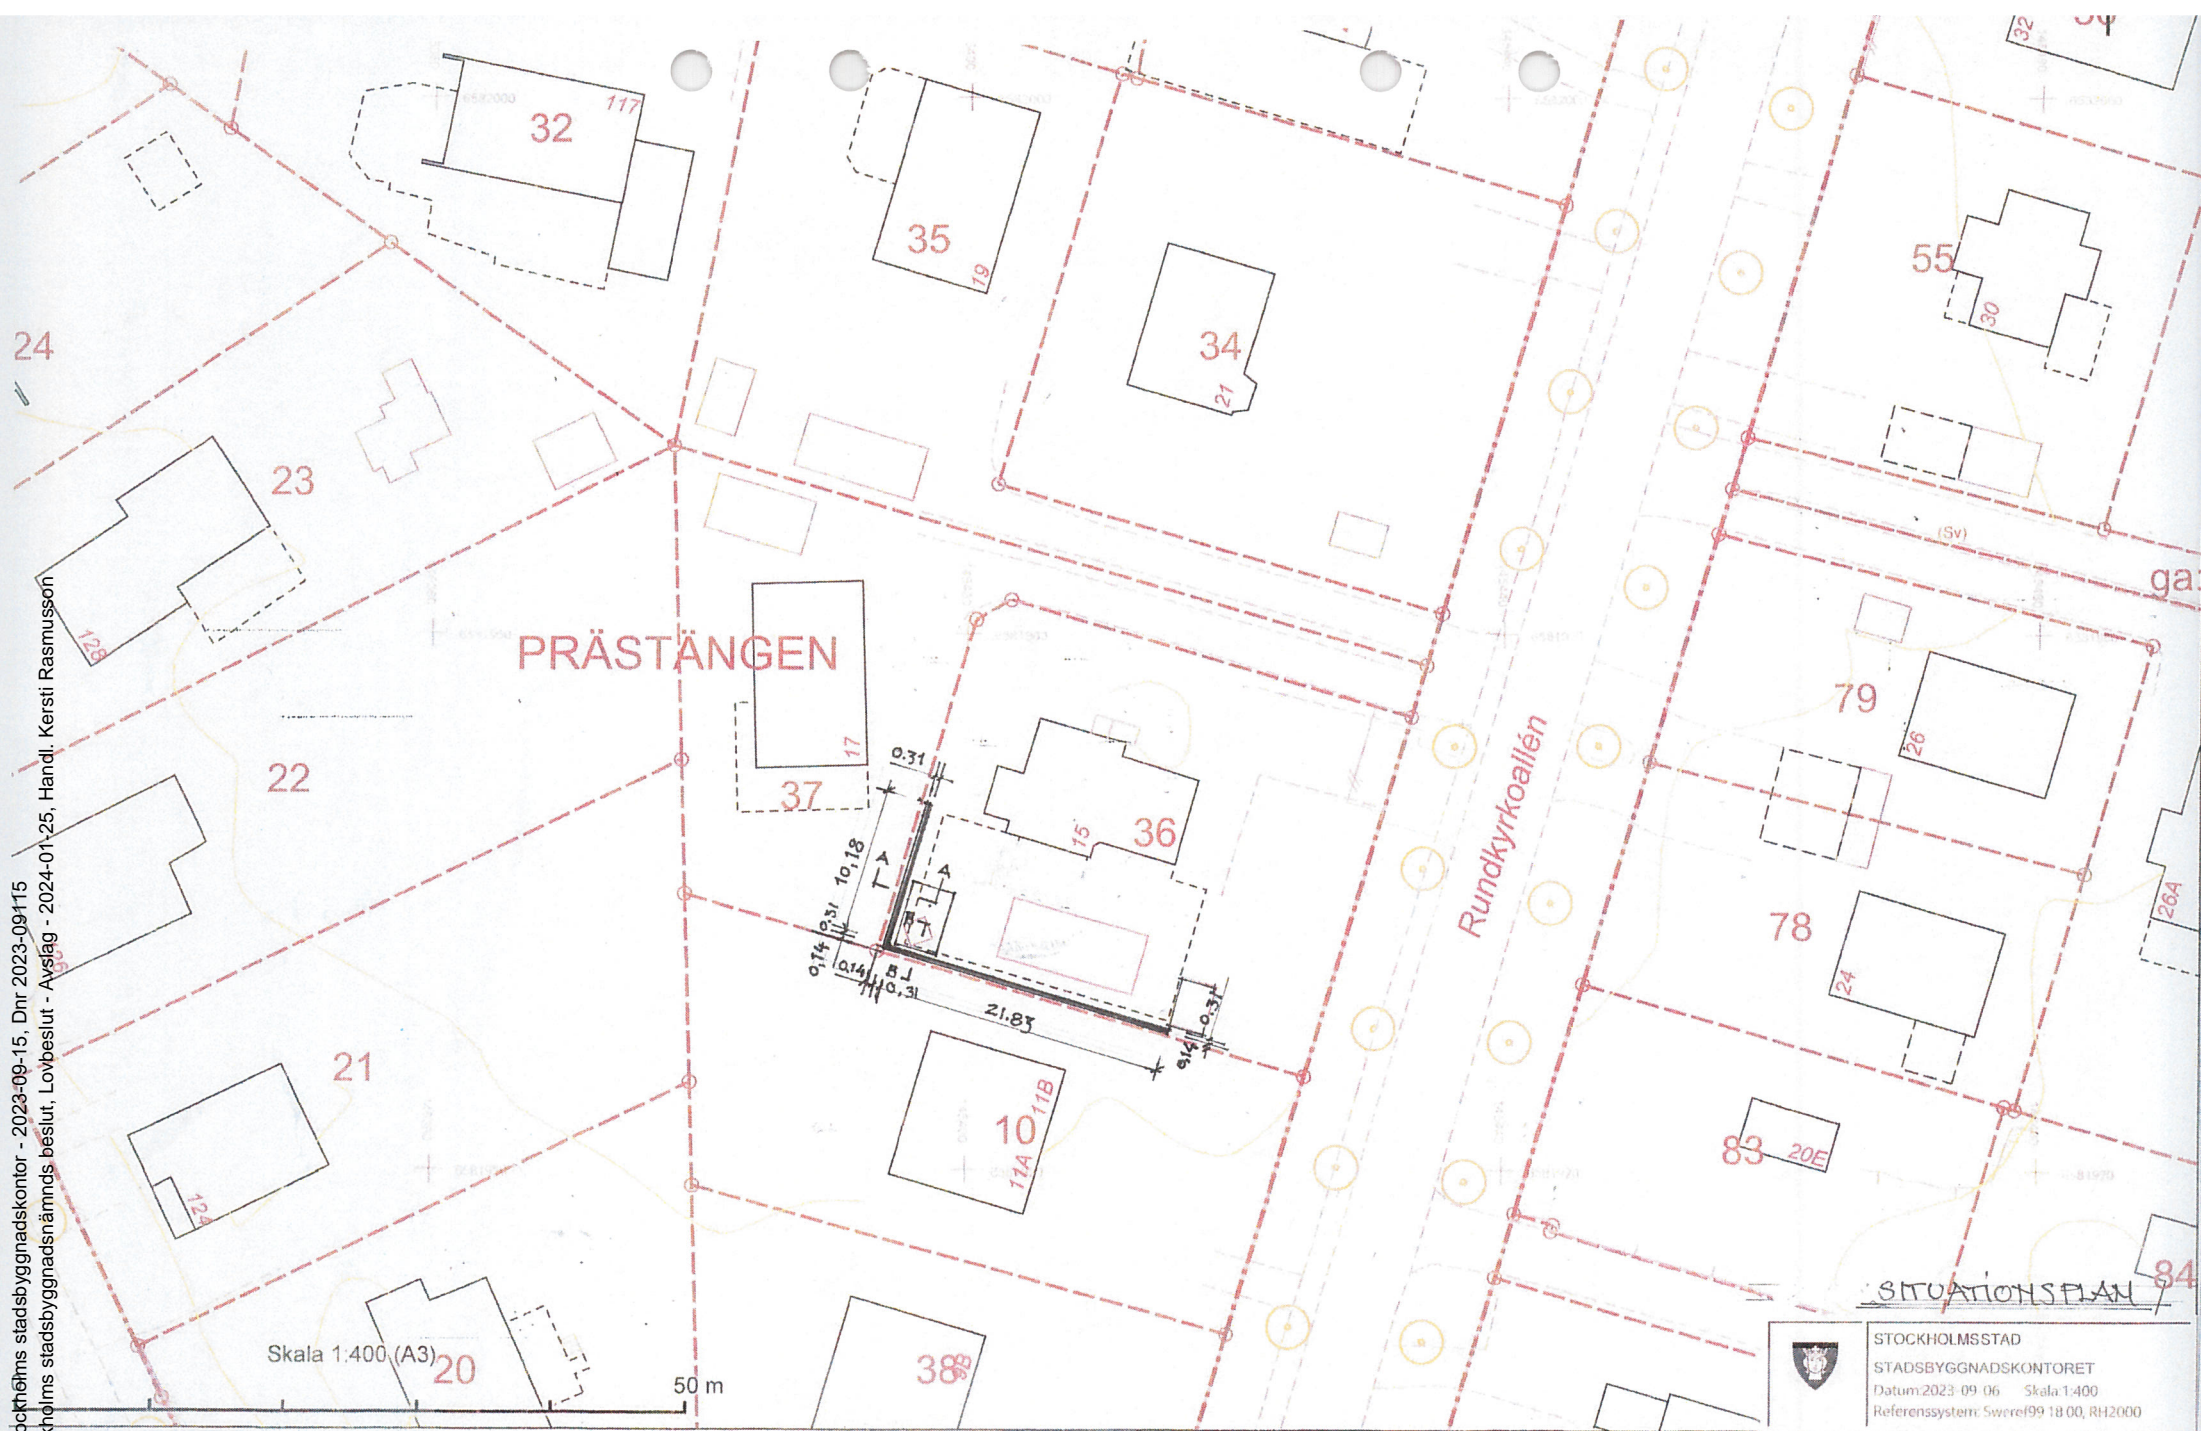

SITUATIONSPLAN 84

	STOCKHOLMSSTAD
	STADSBYGGNADSKONTORET
	Datum 2023-09-06 Skala 1:400
	Referenssystem: Sweref99 18 00, RH2000

Projekt: PRÄSTÄNGEN 36 • RUNDKYRKOALLÉN 15 • BYGGLOVSANSÖKAN MUR *Peo Oskarsson* Ritn. Nr: A01 • Z30913 •
Arkitektrådet Peo Oskarsson AB - Chalmers Teknikpark - Sven Hultins Gata 9 - 412 58 Göteborg - Tel. 031 802900 - peo.oskarsson@arkitektradet.se - www.arkitektradet.se