

PLANER SE A-40-1-01, -02, -04, -05, -06
SEKTIONER SE A-40-2-01 TILL A-40-2-02
FASADER SE A-40-3-01 TILL A-40-3-04
UTVÄNDIGA GLASPARTIER A-42-4-01
UTVÄNDIGA DETALJER A-42-6-01

FÖR BEFINTLIGT UTFÖRANDE SE RELATIONSHANDLIGAR NEDAN:

PLANER SE A-48-1-01, -02, -04, -05, -06
SEKTIONER SE A-48-2-01 TILL A-48-2-02
FASADER SE A-48-3-01 TILL A-48-3-04

SE ÄVEN:


FÖRSLAGSBESKRIVNING SE A01

UTVÄNDIG MATERIAL- OCH KULÖRBESKRIVNING SE A02



ÖVERSIKT LÄGENHETER SE A03

ANTIKVARIKST UTLÅTANDE



UTLÅTANDE OM TILGÅNGSLIGHET

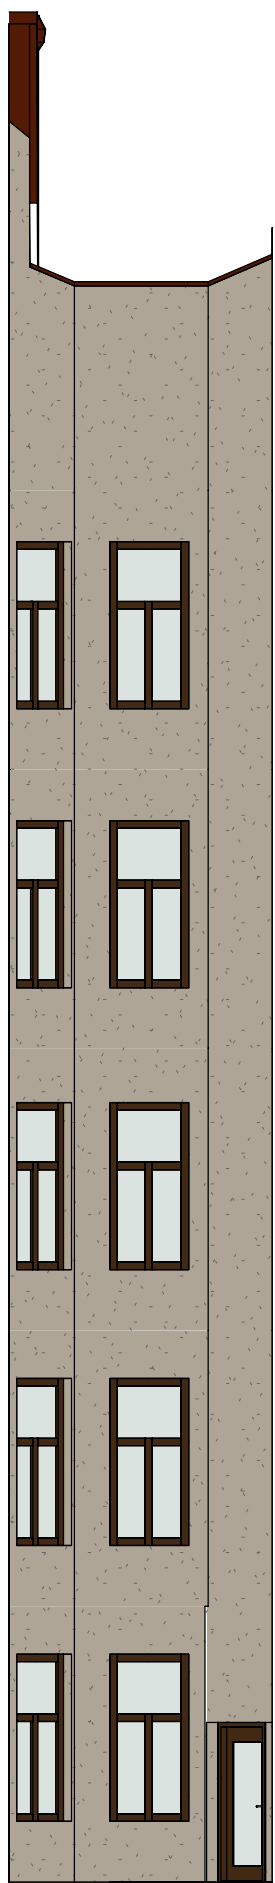

FASAD MOT ÖST, LJUSGÅRD - BEFINTLIGT

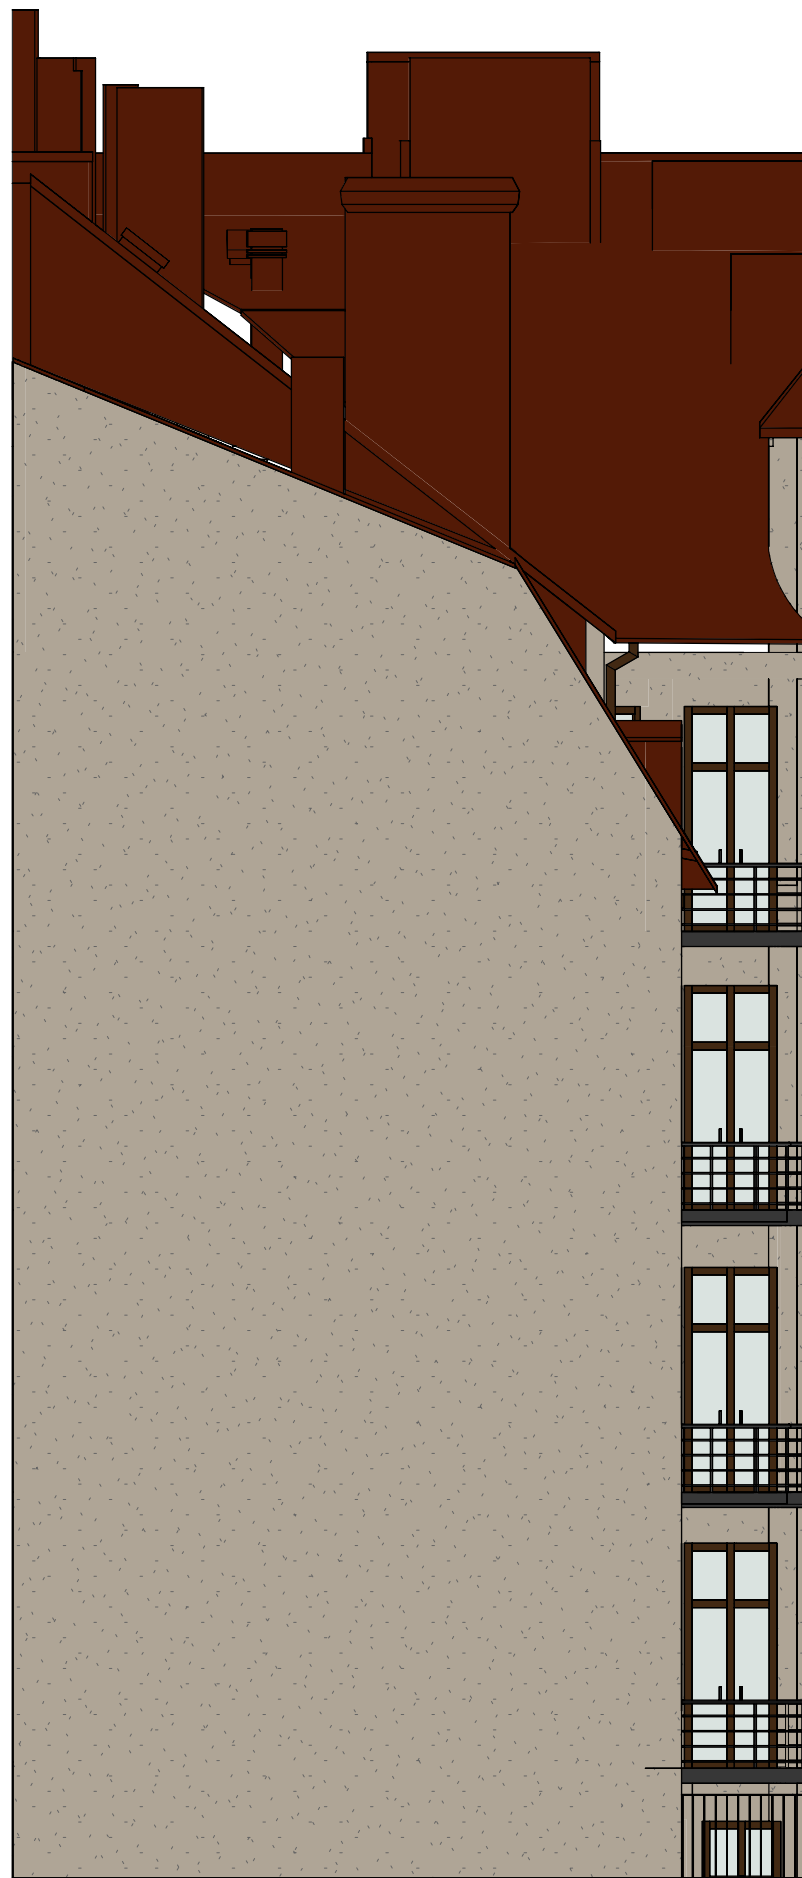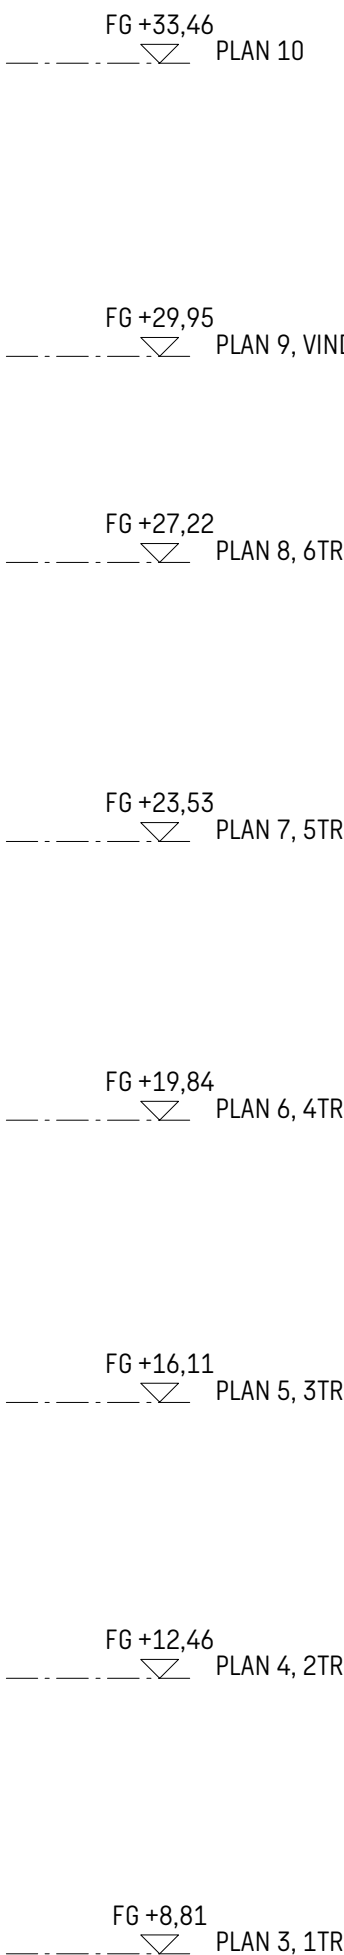

FASAD MOT NORR, GAVEL - BEFINTLIGT

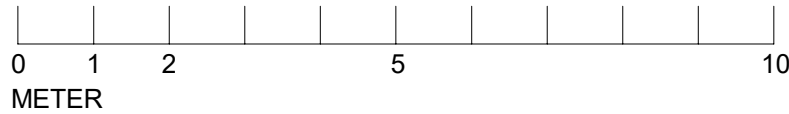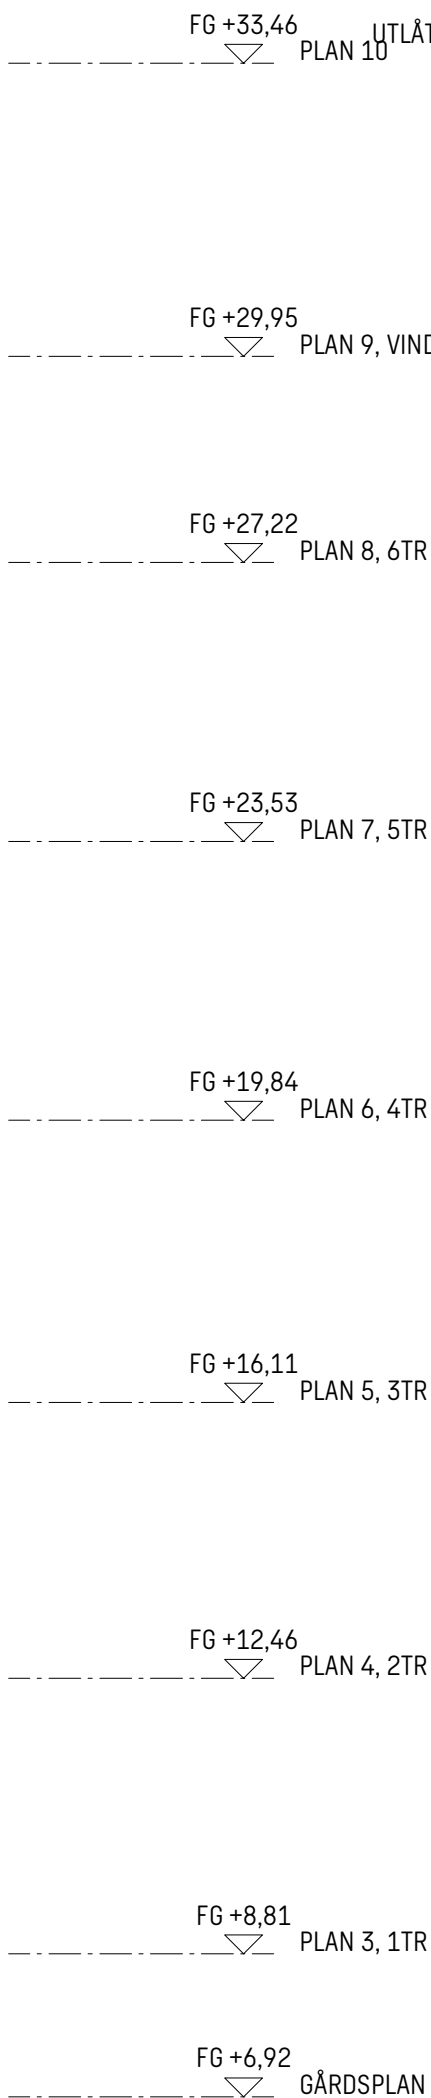

MÅTT ANGES I MILLIMETER
PLUSHÖJDER ANGES I METER OCH AVSER FÄRDIG YTA DÄR EJ
ANNAT ANGES. MÅTTSATTA DELAR GÄLLER FÖRE SKALMÅTT.

FD = FASADDETALJ
BGL = BRANDGASLUCKA
VG = VENTILATIONSGALLER

TAK/FASAD/PARTIER:

BEFINTLIG TAKPLÅT RÖD

BEFINTLIG KOPPARPLÅT PATINERAD

BEFINTLIG PUTSAD FASAD SOM OMMÅLAS
I NY KULÖR

BEFINTLIG PUTSAD FASAD (SKYLTBAND)
SOM OMMÅLAS I NY KULÖR

BEFINTLIG SOCKEL MOT GATA
AV STENPLATTOR

BEFINTLIG SOCKEL MOT GATA AV GRANIT

BEFINTLIG SOCKEL MOT GÅRD AV STEN

BEFINTLIGA FÖNSTER OCH DÖRRAR AV
TRÄ, MÅLADE I BRUN KULÖR

BEFINTLIGA PARTIER VID HUVUDENTRÉ
AV EK, SOM BEHANDLAS

NYA STÅLGLASPARTIER SAMT BEFINTLIGA
DETALJER AV METALL SOM OMMÅLAS

FASADDETALJER:
BEFINTLIGA FASADDETALJER OMMÅLAS I KULÖR ENL. UTVÄNDIG-
MATERIAL OCH KULÖRBESKRIVNING.

FÖNSTER:
BEFINTLIGA FÖNSTER ÅTGÄRDAS ENLIGT MATERIAL- OCH
KULÖRBESKRIVNING.

TÄCKPLÅT:
BEFINTLIG TÄCKPLÅT AV KOPPAR, MÖRK PATINERAD, RIVS.

STUPRÄNNOR:
BEFINTLIGA STUPRÄNNOR MOT GATA AV KOPPAR, MÖRK
PATINERAD, ÅTGÄRDAS ENLIGT UTVÄNDIG MATERIAL- OCH
KULÖRBESKRIVNING.
BEFINTLIGA STUPRÄNNOR MOT GÅRD AV METALL, MÅLAS ENLIGT
UTVÄNDIG MATERIAL- OCH KULÖRBESKRIVNING.

VENTILATIONSGALLER:
NYA VENTILATIONSGALLER UTFÖRS AV METALLGALLER.
YTBEHANDLING ENLIGT UTVÄNDIG MATERIAL- OCH
KULÖRBESKRIVNING.

NY STÅLDÖRR MOT GÅRD:
NY STÅLDÖRR MOT GÅRD UTFÖRS SOM ENKEL SLAGDÖRR AV STÅL,
MED FÖNSTER. YTBEHANDLING ENLIGT UTVÄNDIG MATERIAL- OCH
KULÖRBESKRIVNING.

BRANDGASLUCKA:
NY BRANDGASLUCKA I GRANITSOCKEL UTFÖRS ENL. RITNING.
YTBEHANDLING ENLIGT UTVÄNDIG MATERIAL- OCH
KULÖRBESKRIVNING.

OBS! KULÖRER OCH YTBEHANDLING ANGES I MATERIAL- OCH
KULÖRBESKRIVNING.

BET	ÄNDRINGEN AVSER	DATUM	SIGN
BYGGLOVSHANDLING			
2024.01.26			
KV LÄRAREN 7			
SWECO			
Sweco Sverige AB Sweco Architects			
Telefon +46 8 695 60 00			
www.sweco.se			
SEMICD	SELIAG/SEMICD		
SEBOCO	30056113		
FASAD			
FASADER INNERGÅRD			
A1			
1:100			
A-40-3-04			