

HÄNVISNINGAR

PLANER SE A-48-1-01, -02, -04, -05, -06
SEKTIONER SE A-48-2-01 TILL A-48-2-02
FASADER SE A-48-3-01 TILL A-48-3-04

FÖR NYTT UTFÖRANDE SE HANDLINGAR NEDAN:

PLANER SE A-40-1-01, -02, -04, -05, -06
SEKTIONER SE A-40-2-01 TILL A-40-2-02
FASADER SE A-40-3-01 TILL A-40-3-04
UTVÄNDIGA GLASPARTIER A-42-4-01
UTVÄNDIGA DETALJER A-42-6-01

SE ÄVEN:

FÖRSLAGSBESKRIVNING SE A01

UTVÄNDIG MATERIAL- OCH KULÖRBESKRIVNING SE A02

ÖVERSIKT LÄGENHETER SE A03

ANTIKVARISKT UTLÅTANDE

UTLÅTANDE OM TILLGÅNGLIGHET

FÖRKLARINGAR

MÅTT ANGES I MILLIMETER
PLUSHÖJDEN ANGES I METER OCH AVSER FÄRDIG YTA DÄR EJ
ANNAT ANGES

TAK/FASAD/PARTIER:

TAKPLÅT RÖD

KOPPARPLÅT PATINERAD

FASAD MOT GATA AV MÅLAD PUTS,
ORANGE KULÖR

FASAD MOT GÅRD AV MÅLAD PUTS,
GUL KULÖR

DETALJER AV METALL, SVART KULÖR

SOCKEL MOT GATA AV STENPLATTOR

SOCKEL MOT GATA AV GRANIT

SOCKEL MOT GÅRD AV STEN

PARTIER VID HUVUDENTRÉ AV EK, NATUR


PARTIER AV ALUMINIUM, MÖRKBRUN
KULÖR

FÖNSTER OCH DÖRRAR AV TRÄ, MÅLADE I
BRUN KULÖR

TÄCKPLÅT:
BEFINTLIG TÄCKPLÅT AV KOPPAR, MÖRKT PATINERAD, I TVÅ NIVÅER.
SE LITTRERING PÅ RITNING.

STUPRÄNNOR:
BEFINTLIGA STUPRÄNNOR MOT GATA AV KOPPAR, MÖRKT
PATINERAD.
BEFINTLIGA STUPRÄNNOR MOT GÅRD AV METALL, MÅLADE I BRUN
KULÖR.

FÖRESKRIFTER

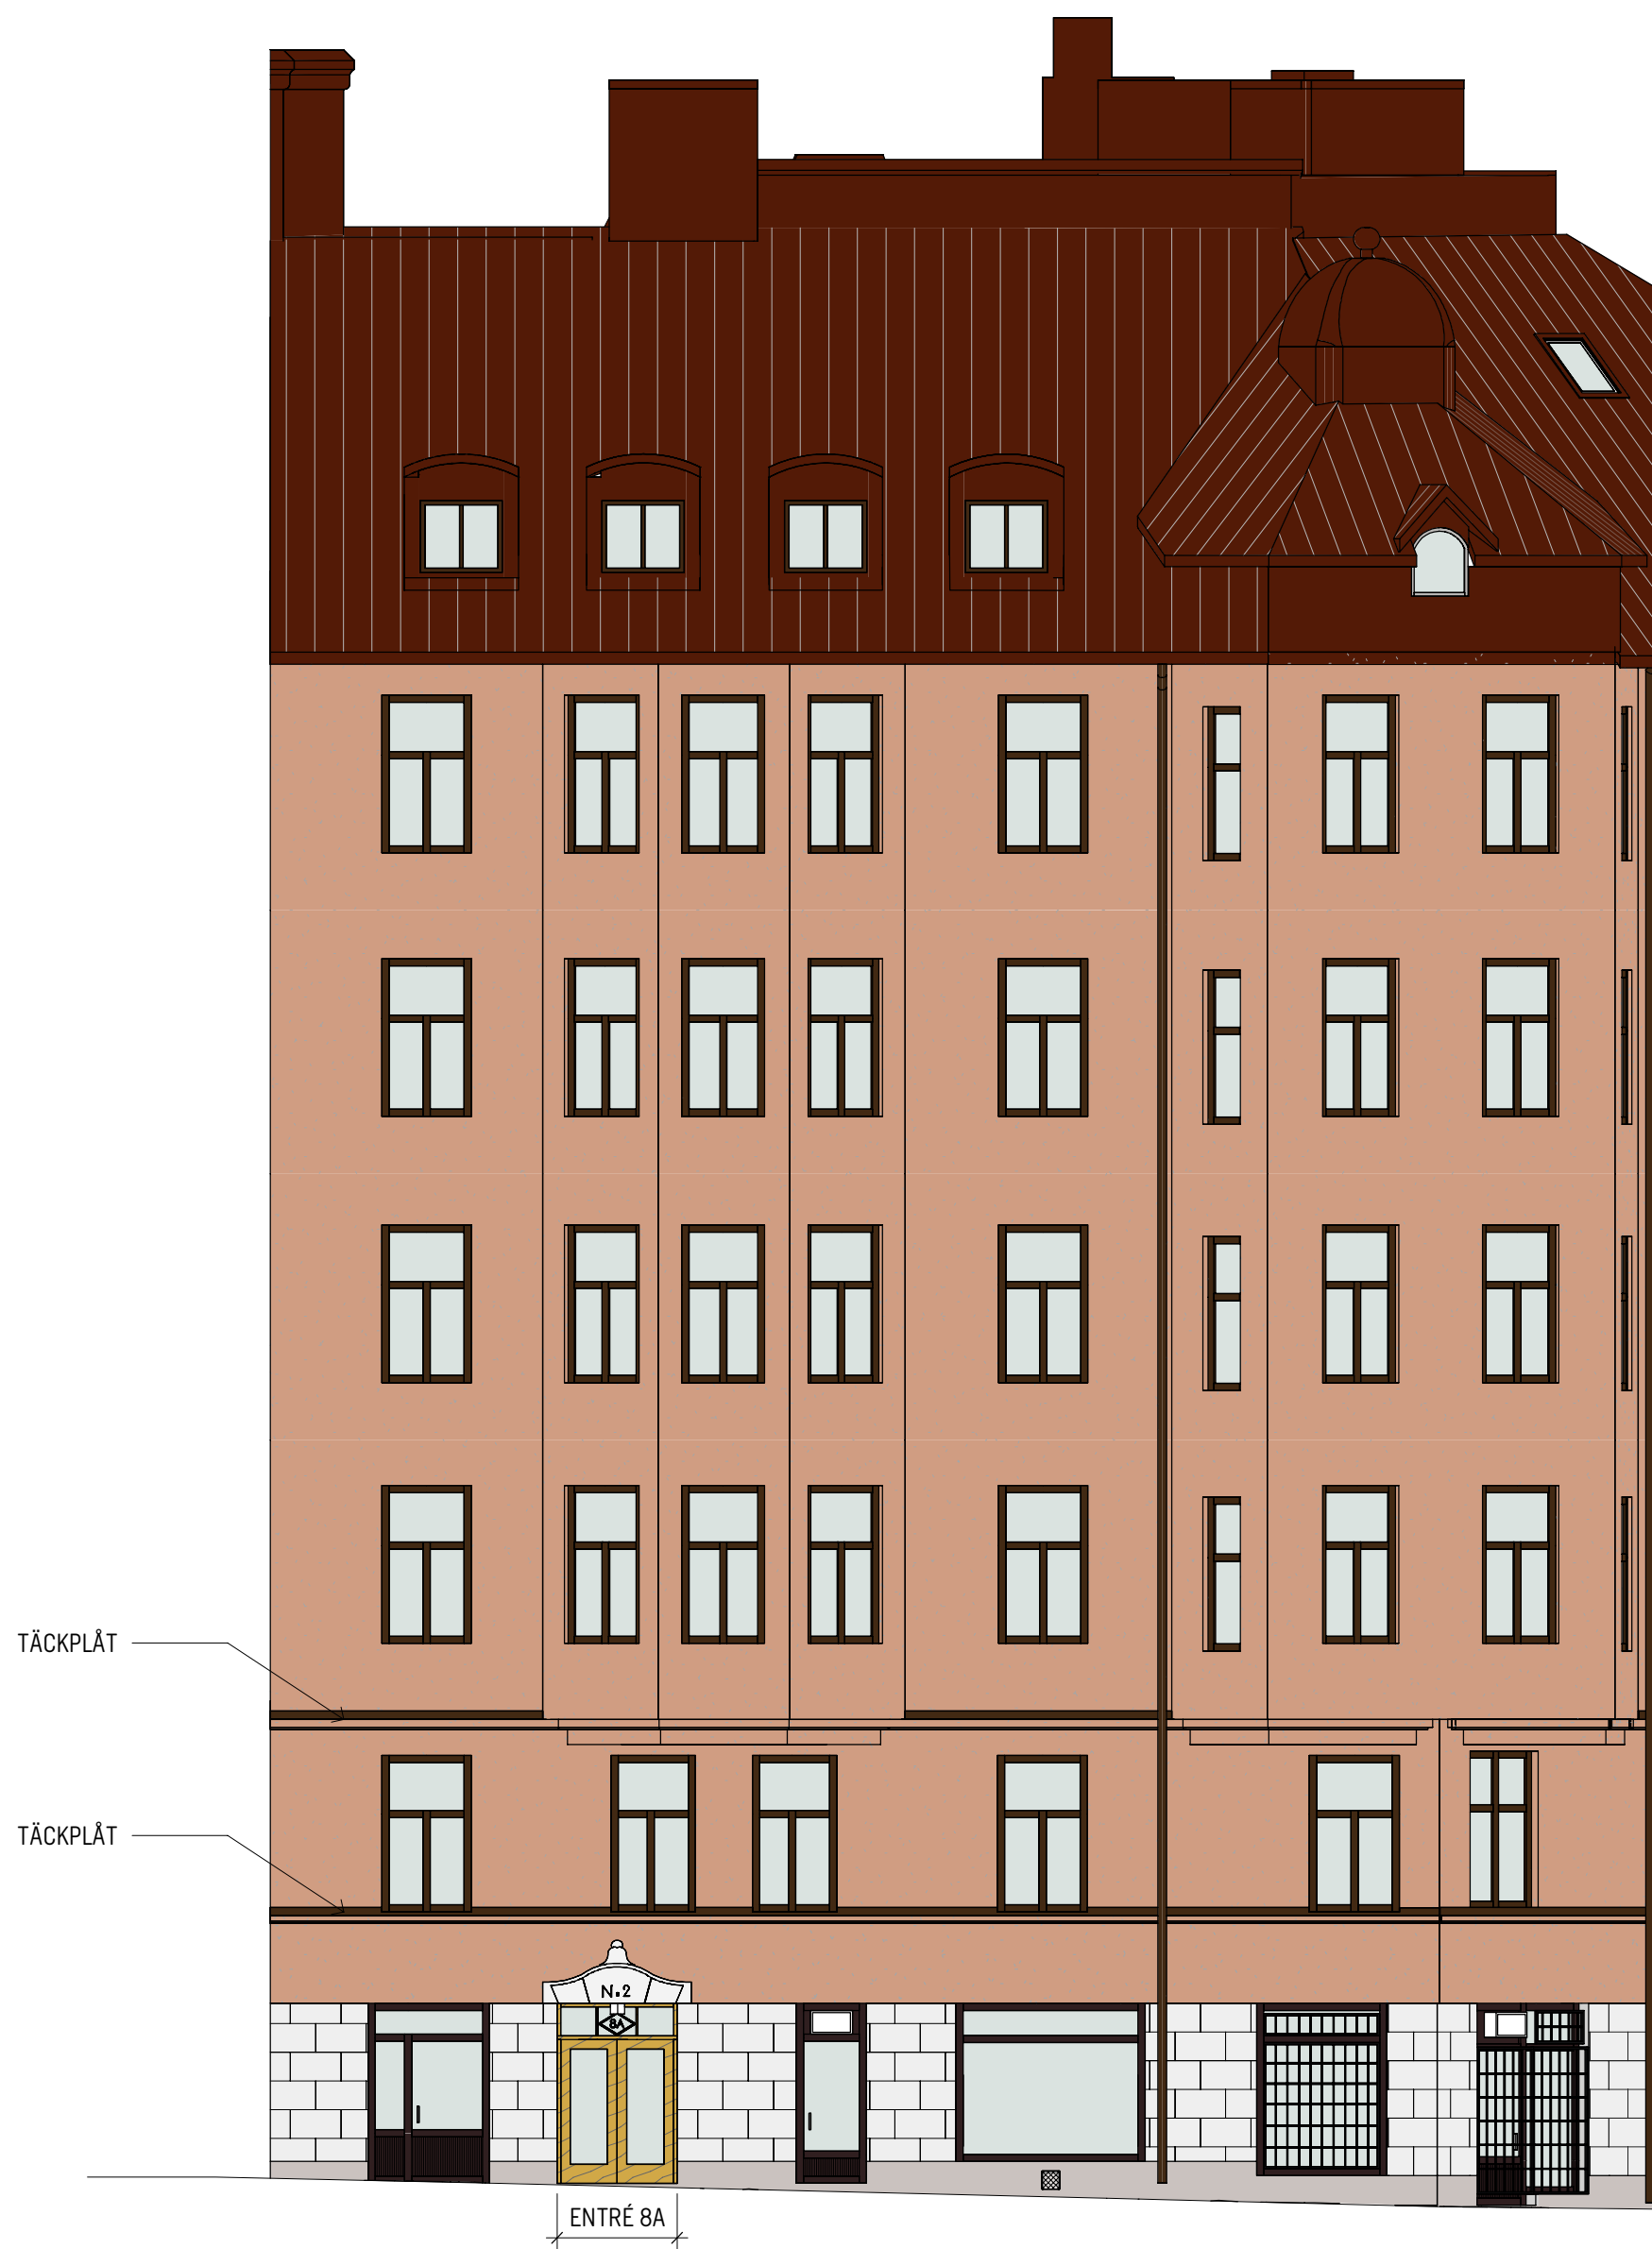

FASAD MOT SYDVÄST - BEFINTLIGT

FG +29,95
PLAN 9, VIND

FG +27,22
PLAN 8, 6TR

FG +23,53
PLAN 7, 5TR

FG +19,84
PLAN 6, 4TR

FG +16,11
PLAN 5, 3TR

FG +12,46
PLAN 4, 2TR

FG +8,81
PLAN 3, 1TR

FG +6,92
GÅRDSPLAN

FG +5,22
PLAN 2, BV

0 1 2 5 10
METER

BET	ÄNDRINGEN AVSER	DATUM	SIGN	STATUS
BYGGLOVSHANDLING				
2024.01.26				
KV LÄRAREN 7				
SWECO				
Sweco Sverige AB Sweco Architects				
Telefon +46 8 695 60 00				
www.sweco.se				
SEMICD	SELIAG/SEMICD			
SEBOCO	30056113			
FASAD				
FASADER GATA				
A1				
1:100				
A-48-3-02				