




ELEVATION\_GLASPARTI  
1 : 20

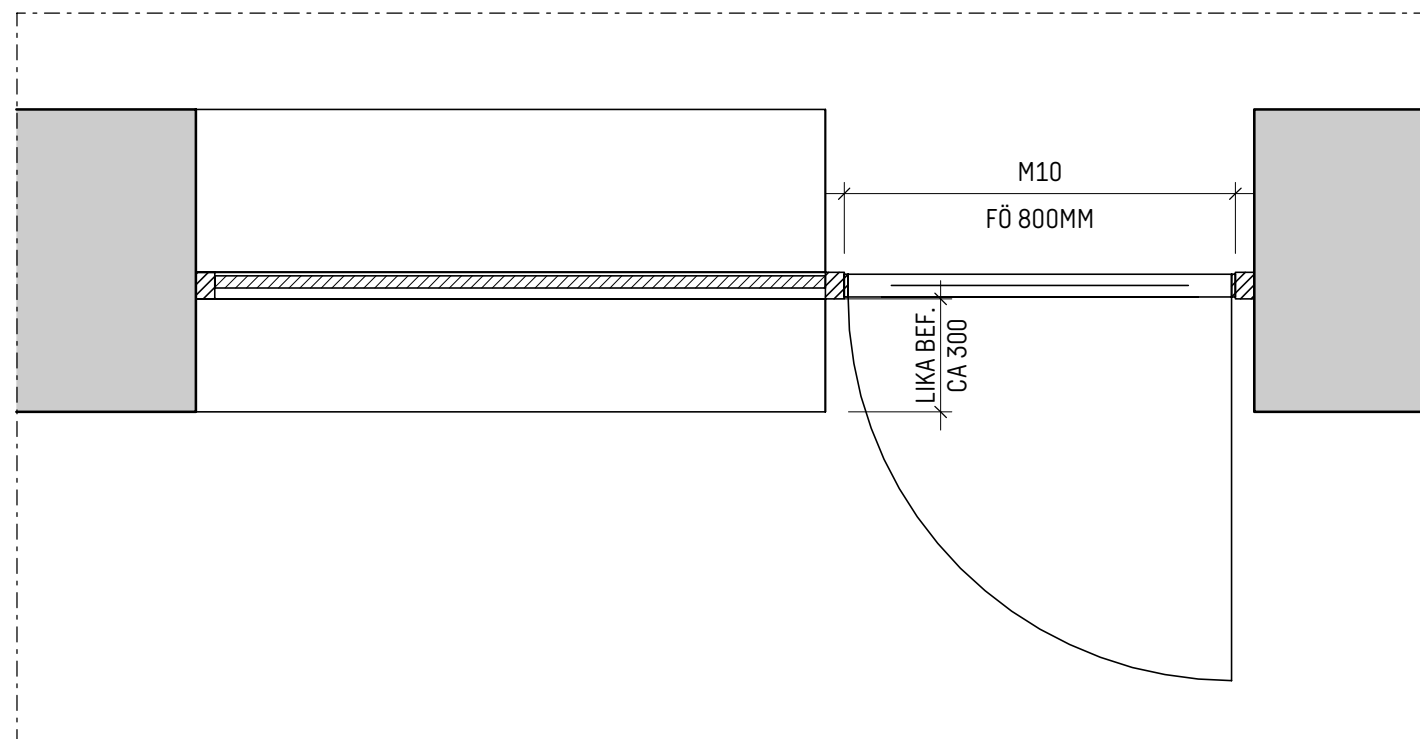


C PLAN\_GLASPARTI  
1 : 20

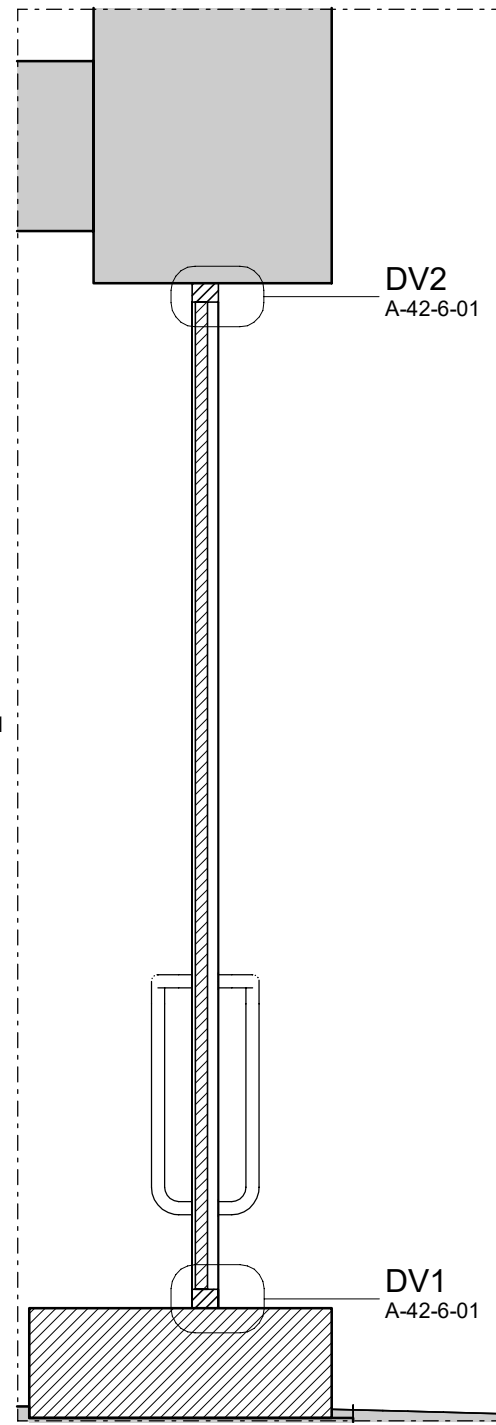


A SEKTION\_GLASPARTI  
1 : 20

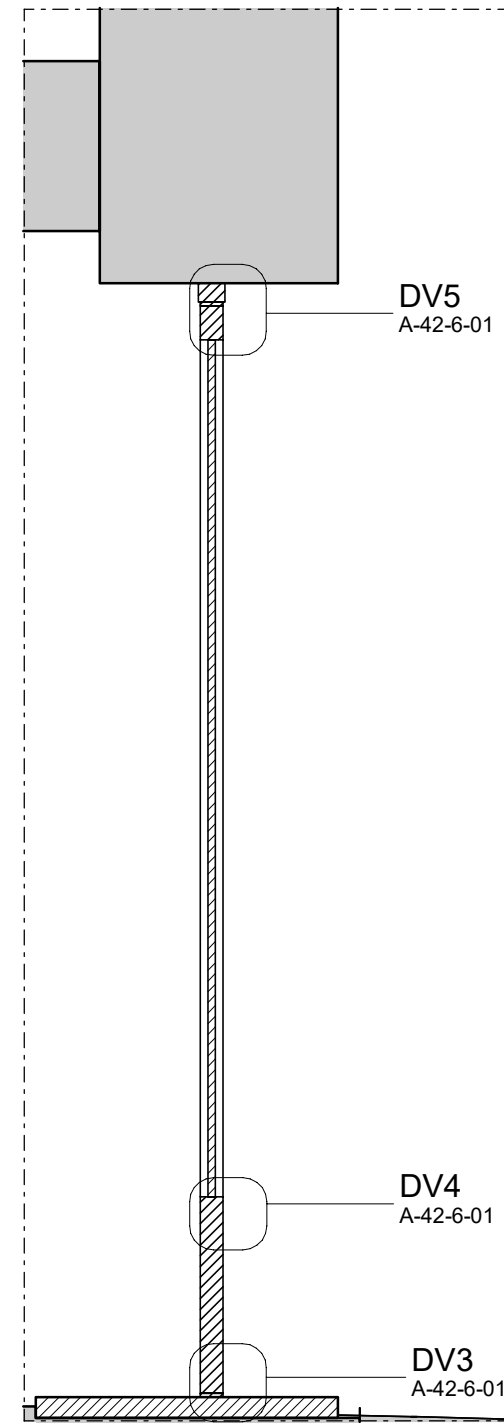


B SEKTION\_GLASPARTI  
1 : 20

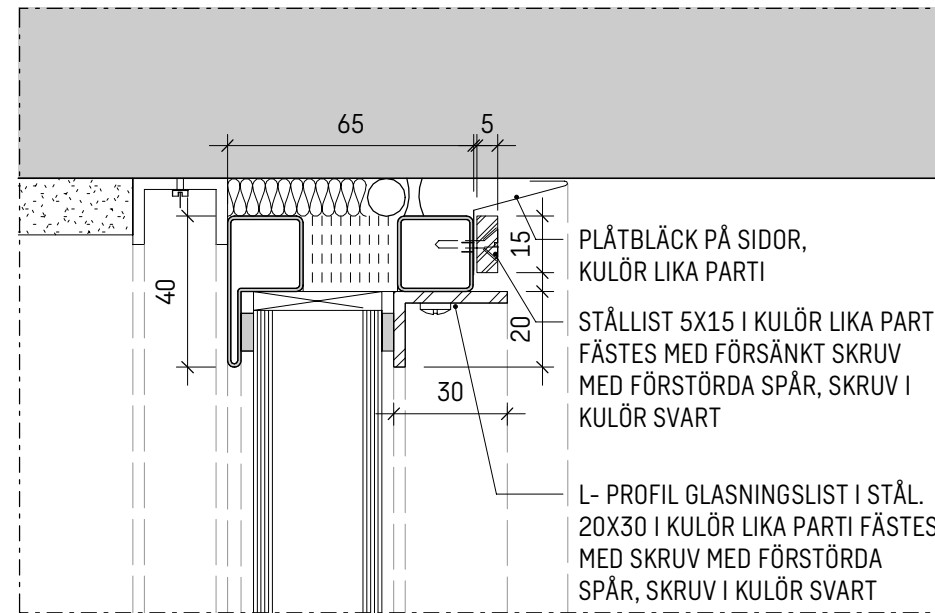


DV2 TYPDETALJ  
1 : 2

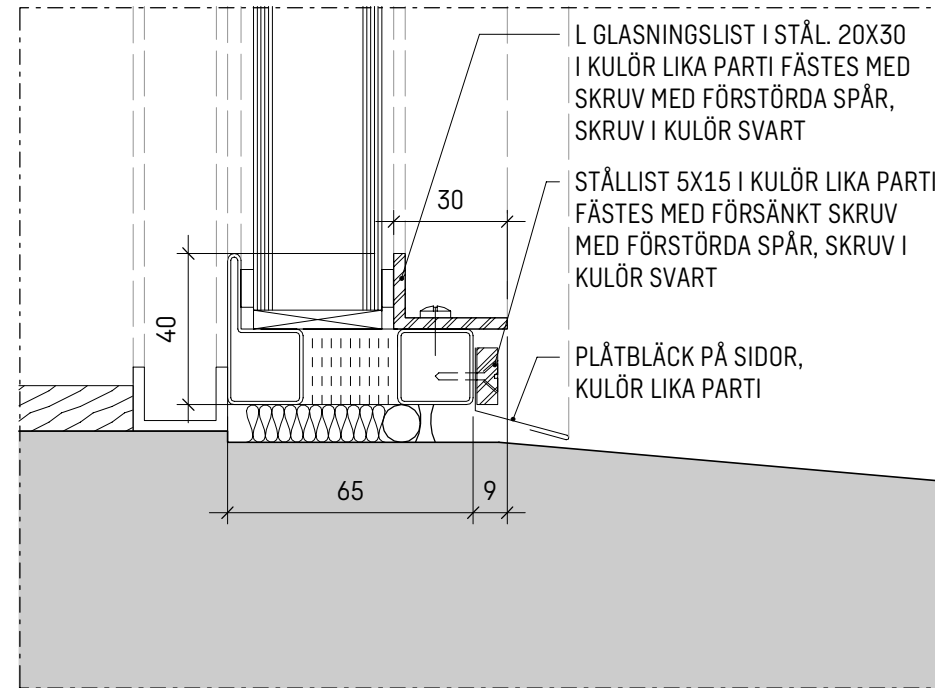


DV1 TYPDETALJ  
1 : 2

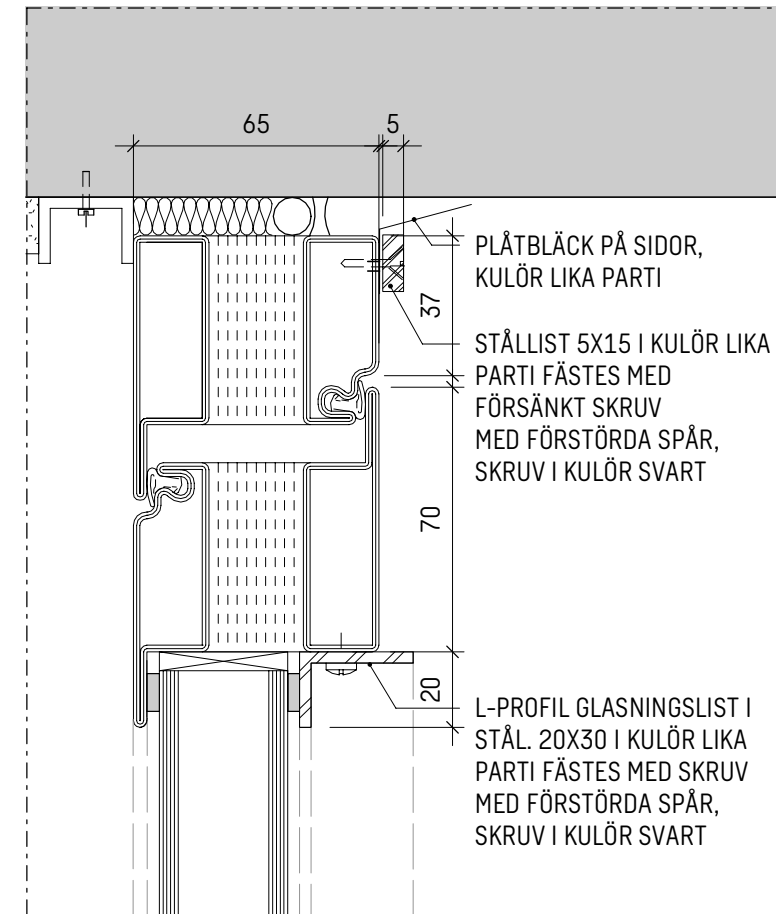


DV5 TYPDETALJ  
1 : 2

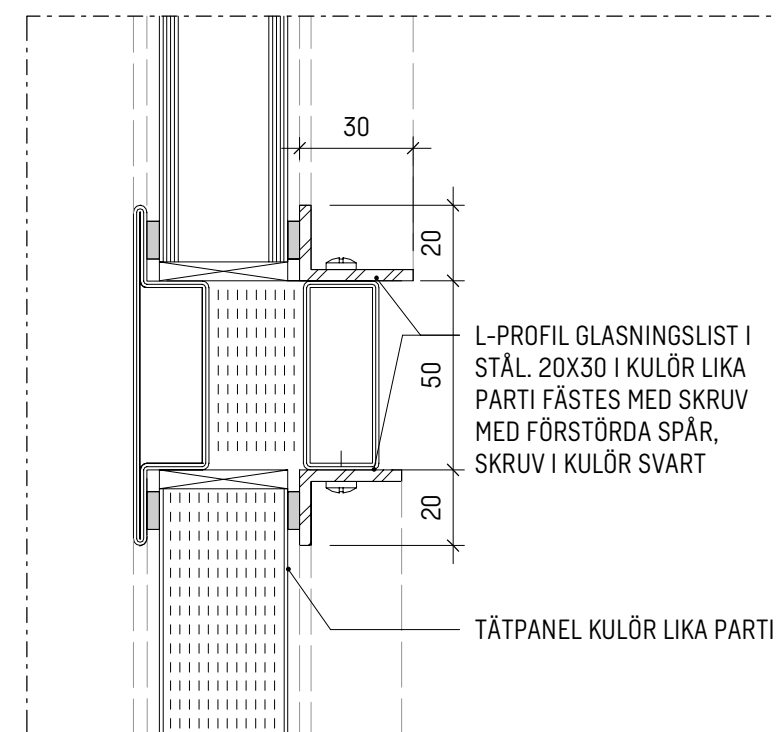


DV4 TYPDETALJ  
1 : 2

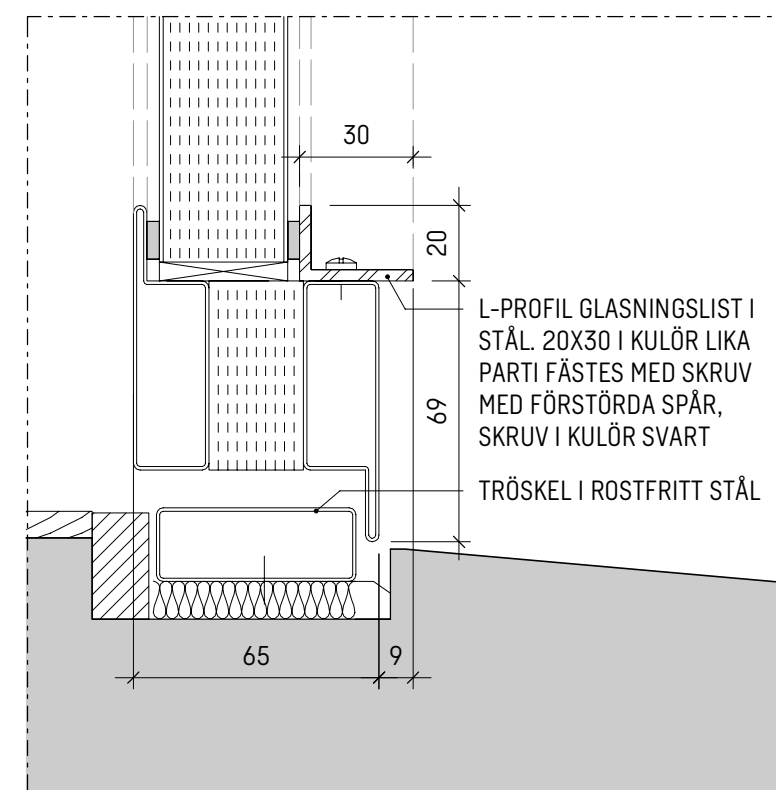


DV3 TYPDETALJ  
1 : 2

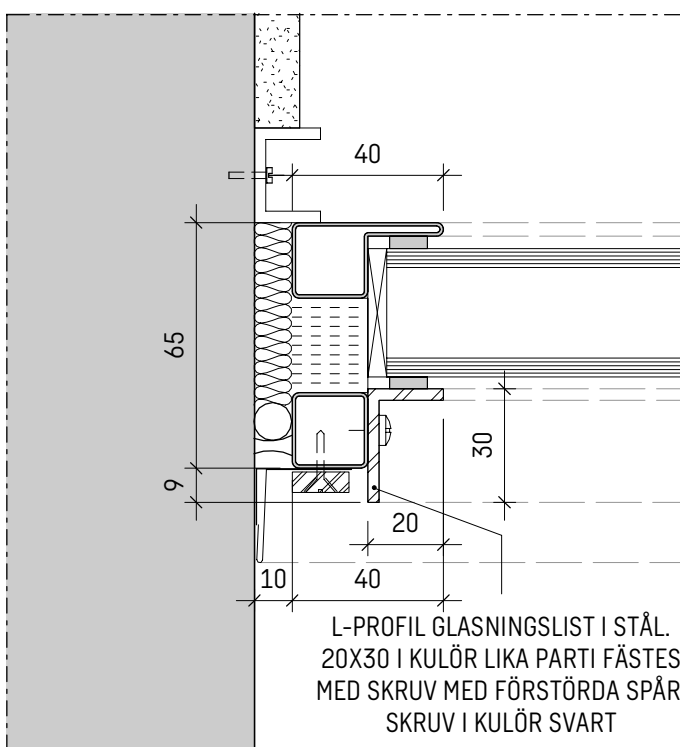

DH1 TYPDETALJ  
1 : 2

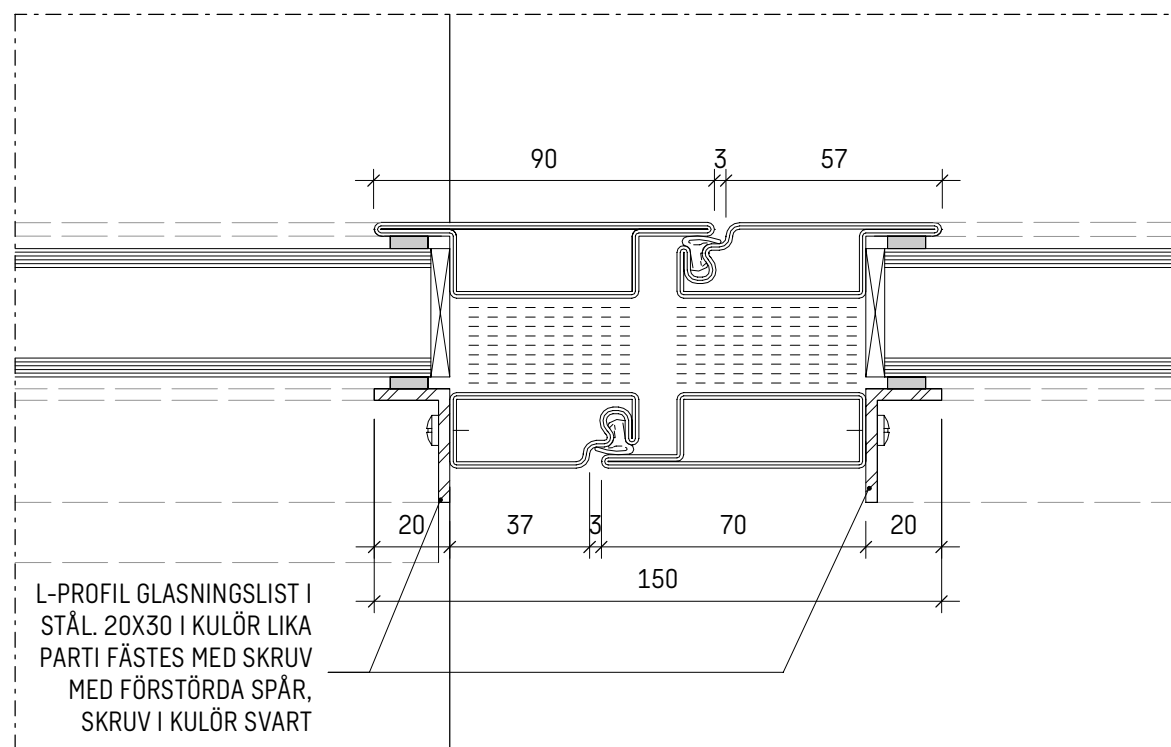

DH2 TYPDETALJ  
1 : 2

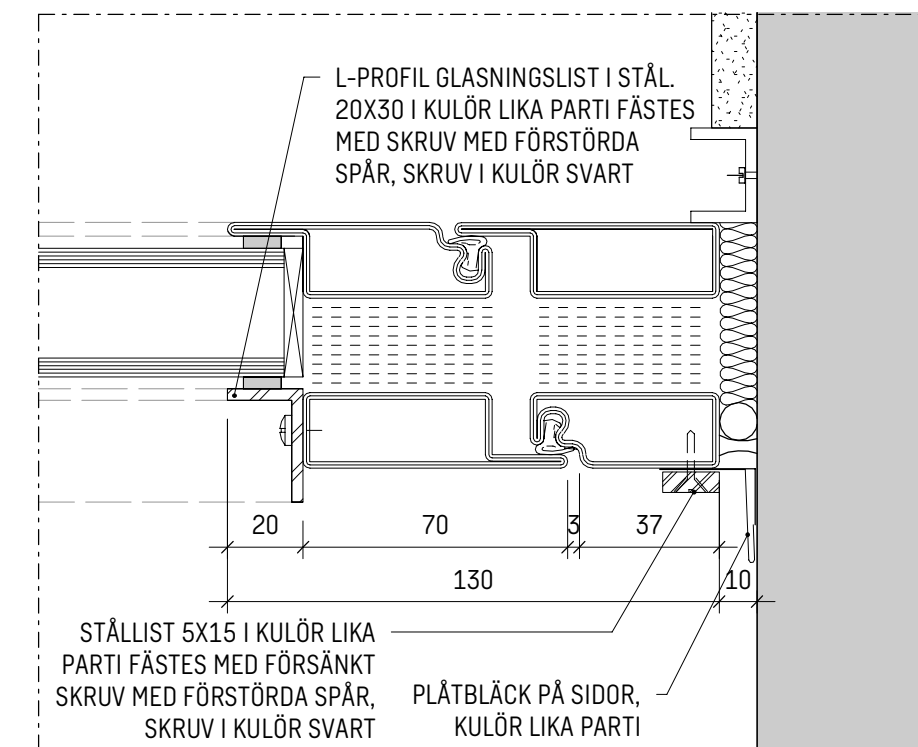

DH3 TYPDETALJ  
1 : 2

0 0,1 0,5 1,0 1,5 2,0  
METER

## FÖRKLARINGAR

MÅTT ANGES I MILLIMETER  
MÅTTSATTA DELAR GÄLLER FÖRE SKALMÅTT  
FÖ=MINSTA FRIA ÖPPNINGSMÅTT VID UPSTÄLLD DÖRR 90°

## FÖRESKRIFTER

SE RITNING A-42-4-01

## HÄNVISNINGAR

PLAN SE A-40-1-02  
FASADER SE A-40-3-01 TILL A-40-3-02  
UTVÄNDIGA GLASPARTIER A-42-4-01

BET	ÄNDRINGEN AVSER	DATUM	SIGN.
BYGGLOVSHANDLING			
2024.01.26			
KV LÄRAREN 7			
SWECO			
Sweco Sverige AB Sweco Architects Telefon +46 8 695 60 00 www.sweco.se			
SEMICD	HANDLAGARE	SEMICD	SKAPAD AV
SEBOCO	ANSVARIG	30056113	UPPRÄKNINGSNUMMER
DETALJER			
UTVÄNDIGA DETALJER		INNEVÄLL	FÖRBI
A1		SKALA	BET
1:20		NUMMER	
A-42-6-01			