

BRANDSKISS

BRANDKONSULTEN

08 505 344 00 | www.brandkonsulten.se

Magnus Lindström
Handläggare


2024-02-05
Datum

5
Sidor

Brandcellsgräns EI 60

Utrymningsväg

Utrymningsplats

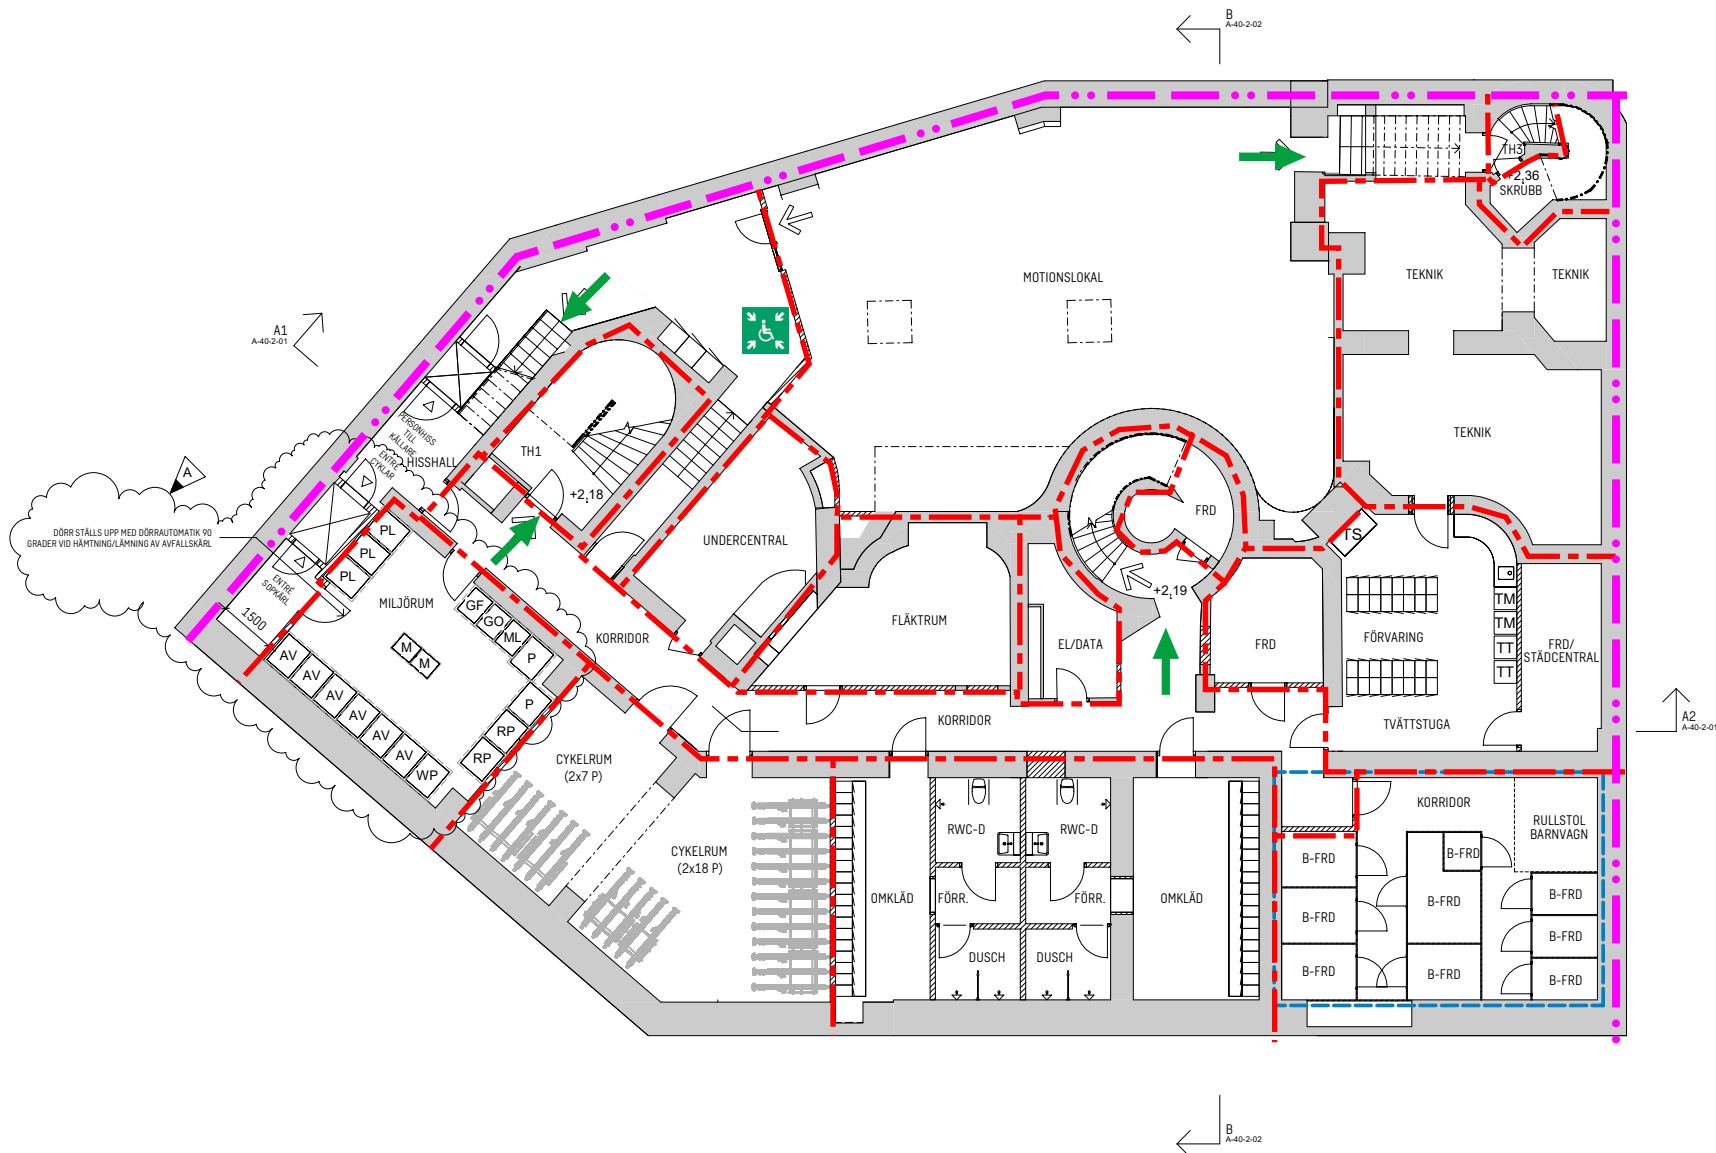

PLAN 1, KV (LOKALER FÖR AFFÄRSÄNDAMÅL SAMT BOSTADSKOMPLEMENT)

FÖRKLARINGAR

MÄTT ANGES I MILLIMETER
PLUSHÖJDER ANGES I METER OCH AVSER FÄRDIG YTA DÄR EJ ANNAT ANGES

- HUSDEL MED ÄNDRAD ANVÄNDNING
- BEFINTLIG BYGGNADSEDEL, SKÄRNING
- NY BYGGNADSEDEL, SKÄRNING
- BEFINTLIG DÖRR
- NY DÖRR
- UTRYMNINGSVÄG
- HUVUDENTRÉ KONTOR/BOSTAD/BUTIKSLOKAL
- SEKUNDÄR ENTRÉ

HÄNVISNINGAR

FÖR BRANDCELLSGRÄNSER SE BRANDTEKNISKT UTLÅTANDE (BILAGA)

PLANER SE A-40-1-01-02-04-05-06
SEKTIONER SE A-40-2-01 TILL A-40-2-02

FÖR BEFINTLIG UTFÖRANDE SE RELATIONSHANDLINGAR NEDAN:

PLANER SE A-48-1-01-02-04-05-06
SEKTIONER SE A-48-2-01 TILL A-48-2-02

FÖRSLAGSBESKRIVNING SE A01

ÖVERSIKT LÄGENHETER SE A03

ANTIKVARISKT UTLÅTANDE

UTLÅTANDE OM TILLGÅNGLIGHET

A	FASADÄNDRINGAR, UTVÄNDIGA PARTIER, AVFALLSHANTERING	2024.01.26	
BET	ÄNDRINGEN AVSER	DATUM	SIGN
BYGGLOVSHANDLING			
2023.11.09		DATUM	ÄNDRING
KV LÄRAREN 7			
SWECO			
Sweco Sverige AB Sweco Architects SEMICD SEBOCO PLAN PLAN 1, KV A-40-1-01			
Handläggare Svariga AB Architects SEMICD SEBOCO PLAN PLAN 1, KV A-40-1-01			
Telefon +46 8 695 60 00 www.sweco.se SEMICD SEBOCO PLAN PLAN 1, KV A-40-1-01			
Uppdragsnummer 30056113 RITNINGSKATEGORI PLAN PLAN 1, KV A-40-1-01			
Skapad av SEMICD SEBOCO PLAN PLAN 1, KV A-40-1-01			
Skala 1:100 A			

BRANDSKISS

BRANDKONSULTEN

08 505 344 00 | www.brandkonsulten.se

Magnus Lindström

Handläggare

2024-02-05

Datum


5

Sidor

Brandcellsgräns EI 60

Utrymningsväg

Utrymningsplats

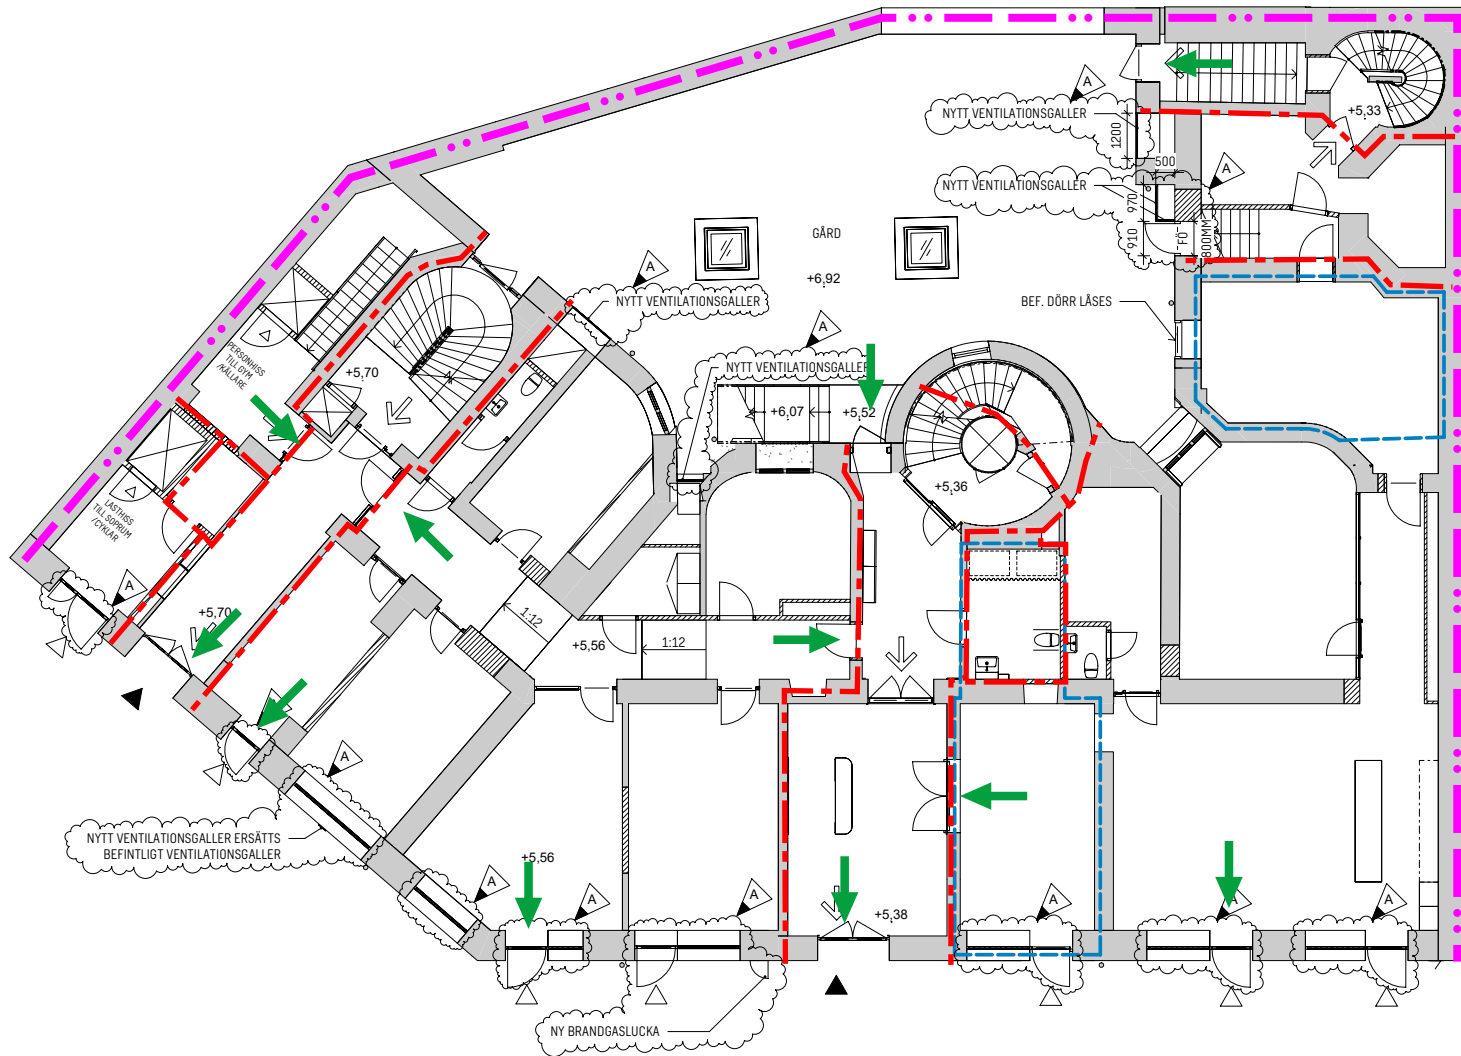

PLAN 2, BV (ENTRÉ OCH LOKALER FÖR AFFÄRSÄNDAMÅL)

FÖRKLARINGAR

MÅTT ANGES I MILLIMETER
PLUSHÖJDEN ANGES I METER OCH AVSER FÄRDIG YTA DÄR EJ ANNAT ANGES

- HUSDEL MED ÄNDRAD ANVÄNDNING
- BEFINTLIG BYGGNADSDDEL, SKÄRNING
- NY BYGGNADSDDEL, SKÄRNING
- BEFINTLIG DÖRR
- NY DÖRR
- UTRYMNINGSVÄG
- HUVUDENTRÉ KONTOR/BOSTAD/BUTIKSLOKAL
- ▷ SEKUNDÄR ENTRÉ

HÄNVISNINGAR

FÖR BRANDCELLSGRÄNSER SE BRANDTEKNISKT UTLÅTANDE (BILAGA)

PLANER SE A-40-1-01, -02, -04, -05, -06
SEKTIONER SE A-40-2-01 TILL A-40-2-02

FÖR BEFINTLIG UTFÖRANDE SE RELATIONSHANDLINGAR NEDAN:

PLANER SE A-48-1-01, -02, -04, -05, -06
SEKTIONER SE A-48-2-01 TILL A-48-2-02


FÖRSLAGSBESKRIVNING SE A01

ÖVERSIKT LÄGENHETER SE A03

ANTIKVARISKT UTLÅTANDE

UTLÅTANDE OM TILLGÅNGLIGHET

A	FASADÄNDRINGAR, UTVÄNDIGA PARTIER, AVFALLSHANTERING	2024.01.26	
BET	ÄNDRINGEN AVSER	DATUM	SIGN
BYGGLOVSHANDLING			
2023.11.09		DATUM	ÄNDRING
KV LÄRAREN 7			
SWECO			
Sweco Sverige AB Sweco Architects Handläggare			
Telefon +46 8 695 60 00 www.sweco.se			
SEMICD	SELIAG/SEMICD	HANDLÄGGARE	SKAPAD AV
SEBOCO	30056113	ÄNDRA	UPPRÄGGSNUMMER
PLAN			
PLAN 2, BV		INNEHÅLL	A1
A-40-1-02		SKALA	1:100
		NUMMER	BET

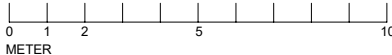

BRANDSKISS

BRANDKONSULTEN

08 505 344 00 | www.brandkonsulten.se

Magnus Lindström

Handläggare

2024-02-05

Datum


5

Sidor


Brandcellsgräns EI 60

Utrymningsväg

Utrymningsplats

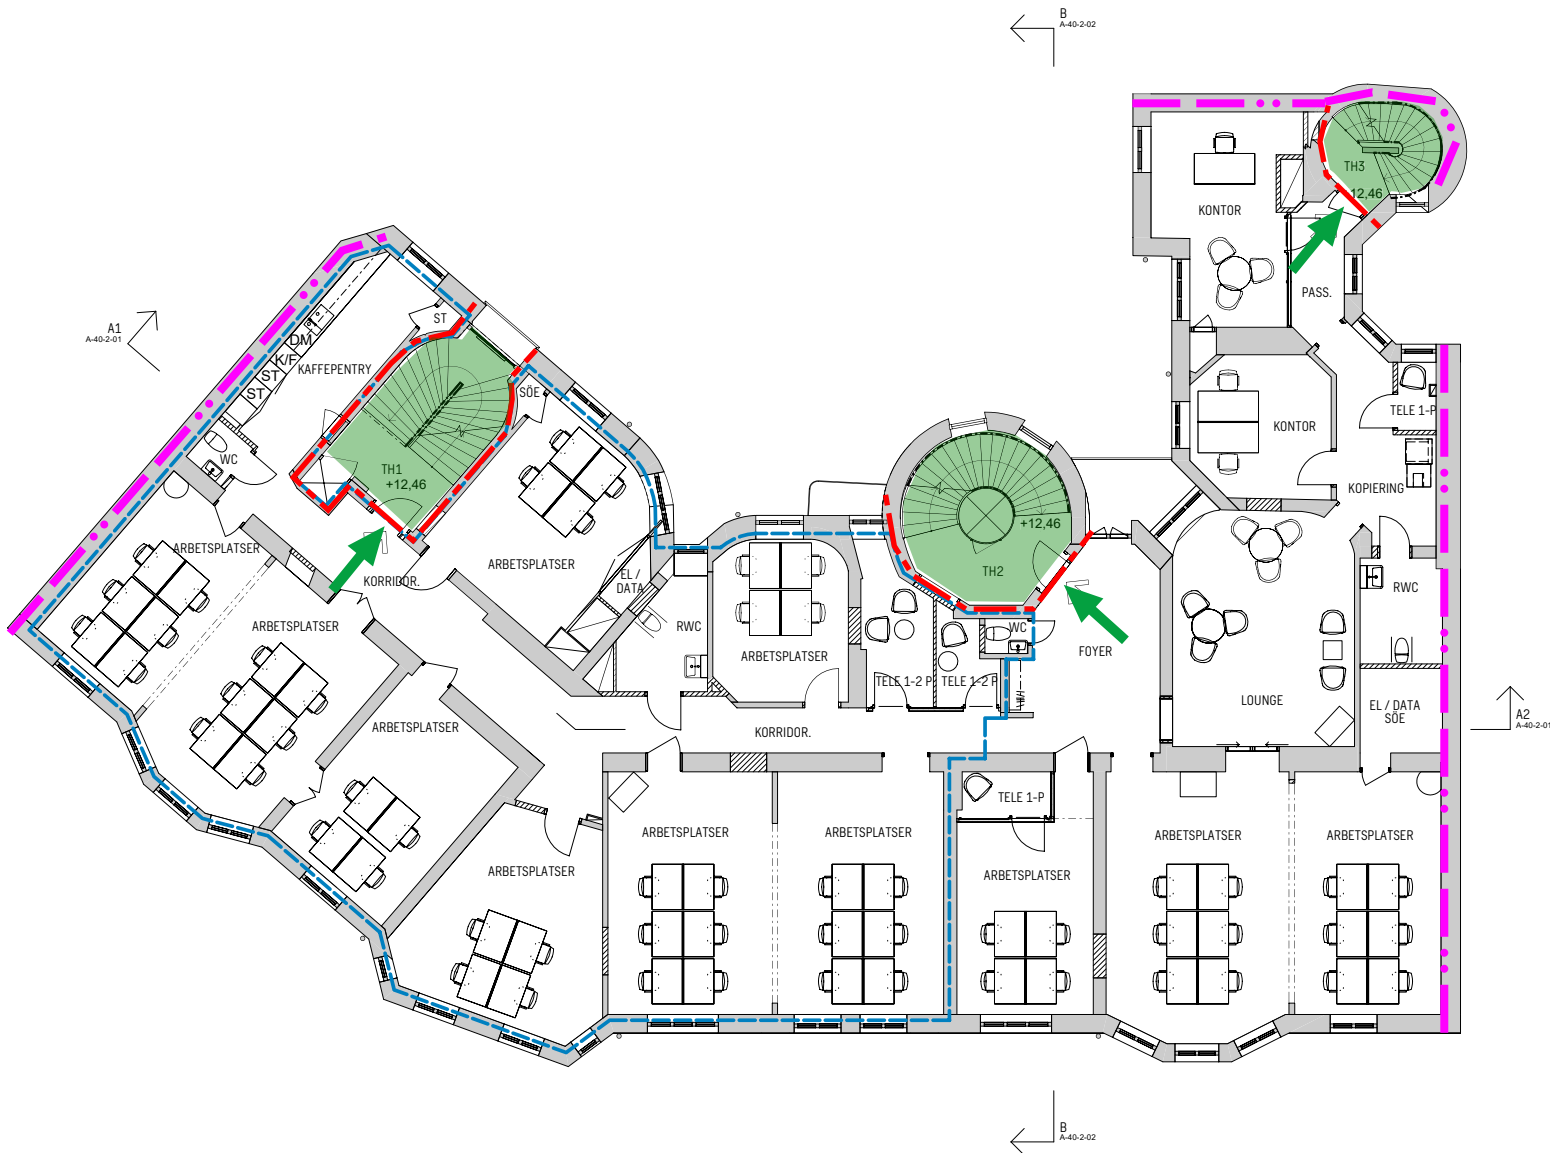

PLAN 4, 2TR (KONTOR)

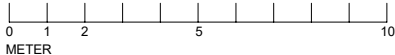

FÖRKLARINGAR

MÄTT ANGES I MILLIMETER
PLUSHÖJDEN ANGES I METER OCH AVSER FÄRDIG YTA DÄR EJ ANNAT ANGES

- HUSDEL MED ÄNDRAD ANVÄNDNING
- BEFINTLIG BYGGNADSDDEL, SKÄRNING
- NY BYGGNADSDDEL, SKÄRNING
- BEFINTLIG DÖRR
- NY DÖRR
- UTRYMNINGSVÄG
- HUVUDENTRÉ KONTOR/BOSTAD/BUTIKSLOKAL
- SEKUNDÄR ENTRÉ

HÄNVISNINGAR

FÖR BRANDCELLSGRÄNSER SE BRANDTEKNISKT UTLÅTANDE (BILAGA)

PLANER SE A-40-1-01, -02, -04, -05, -06
SEKTIONER SE A-40-2-01 TILL A-40-2-02

FÖR BEFINTLIG UTFÖRANDE SE RELATIONSHANDLINGAR NEDAN:

PLANER SE A-48-1-01, -02, -04, -05, -06
SEKTIONER SE A-48-2-01 TILL A-48-2-02

FÖRSLAGSBESKRIVNING SE A01

ÖVERSIKT LÄGENHETER SE A03

ANTIKVARISKT UTLÅTANDE

UTLÅTANDE OM TILLGÄNGLIGHET

A	FASADÄNDRINGAR, UTVÄNDIGA PARTIER, AVFALLSHANTERING	2024.01.26	
BET	ÄNDRINGEN AVSER	DATUM	SIGN
BYGGLOVSHANDLING			
2023.11.09		DATUM	ÄNDRING
KV LÄRAREN 7			
SWECO			
Sweco Sverige AB Sweco Architects Telefon +46 8 695 60 00 www.sweco.se			
SEMCD	SELIAG/SEMCD	HANDLÄGGARE	SKAPAD AV
SEBOCO	30056113	ÄNDRADE	UPPRÄGGSNUMMER
PLAN			
PLAN 4, 2TR		INNEHÅLL	FORMAT
		A1	SKALA
		1:100	BET
A-40-1-04		NUMMER	A

BRANDSKISS

BRANDKONSULTEN

08 505 344 00 | www.brandkonsulten.se

Magnus Lindström

Handläggare

2024-02-05

Datum


5

Sidor

Brandcellsgräns EI 60

Utrymningsväg

Utrymningsplats

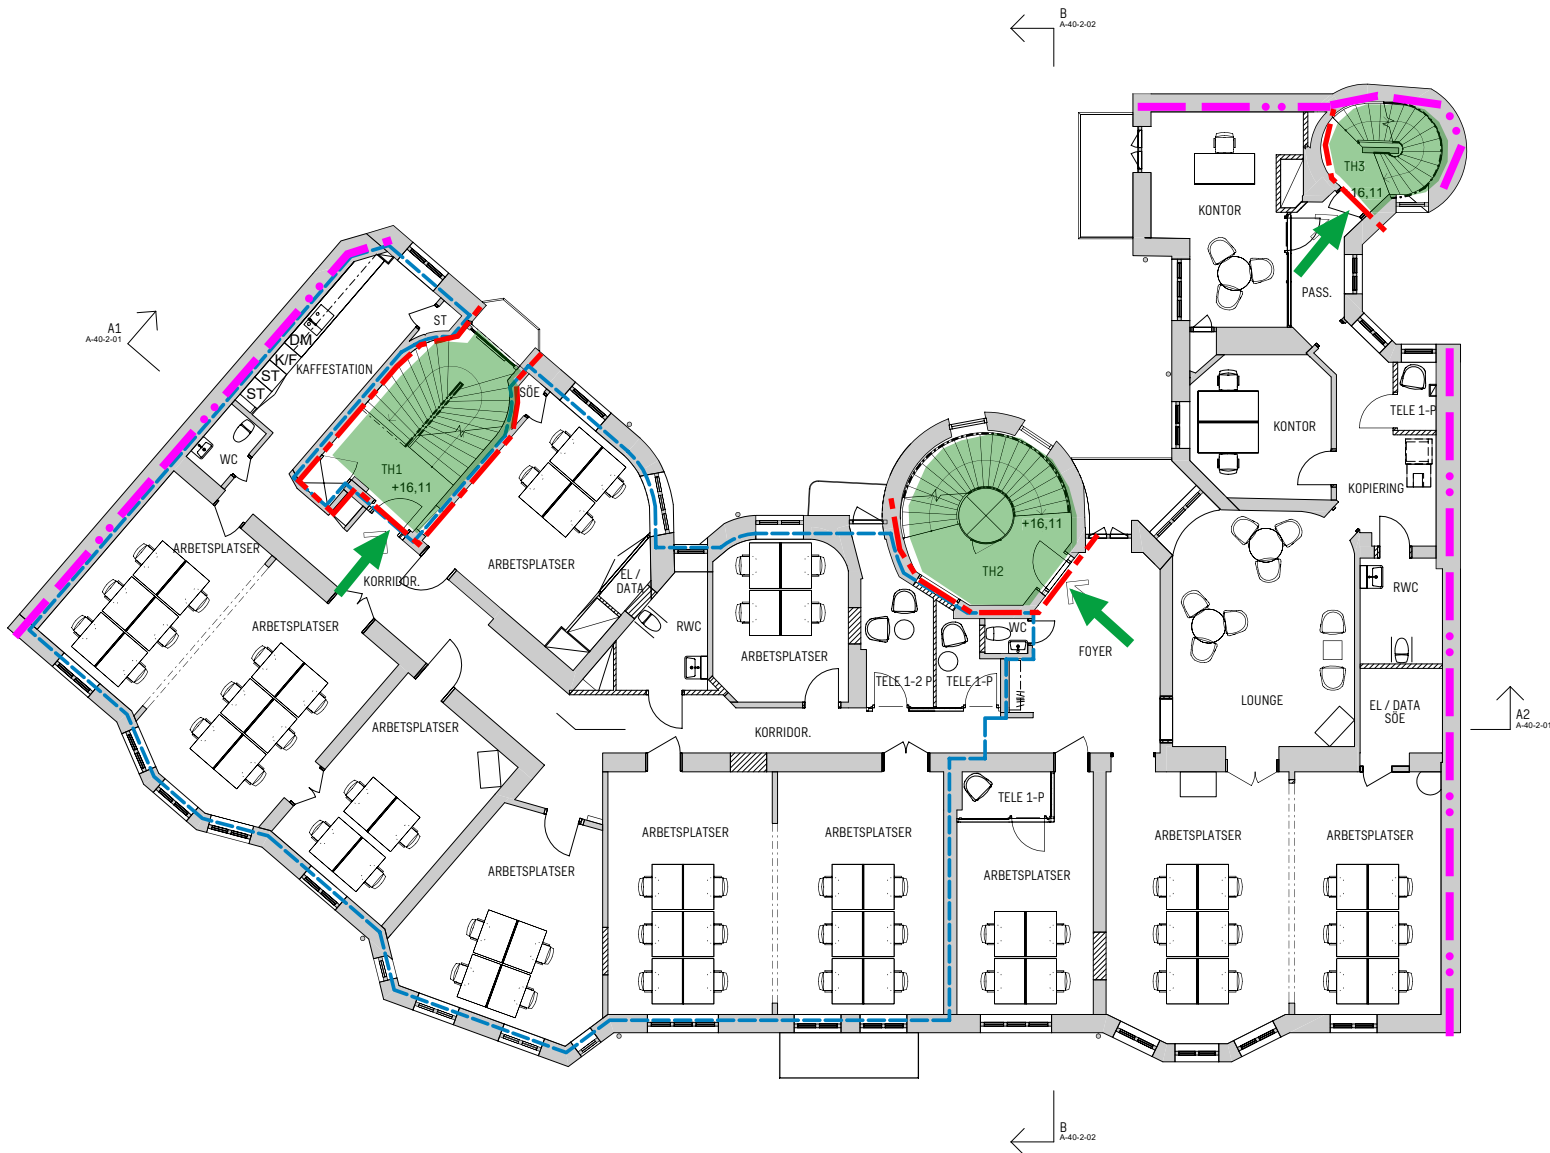

PLAN 5, 3TR (KONTOR)

FÖRKLARINGAR

MÄTT ANGES I MILLIMETER
PLUSHÖJDEN ANGES I METER OCH AVSER FÄRDIG YTA DÄR EJ ANNAT
ANGES

- HUSDEL MED ÄNDRAD ANVÄNDNING
- BEFINTLIG BYGGNADSEDEL, SKÄRNING
- NY BYGGNADSEDEL, SKÄRNING
- BEFINTLIG DÖRR
- NY DÖRR
- UTRYMNINGSVÄG
- HUVUDENTRÉ KONTOR/BOSTAD/BUTIKSLOKAL
- SEKUNDÄR ENTRÉ

HÄNVISNINGAR

FÖR BRANDCELLSGRÄNSER SE BRANDTEKNISKT UTLÅTANDE
(BILAGA)

PLANER SE A-40-1-01, -02, -04, -05, -06
SEKTIONER SE A-40-2-01 TILL A-40-2-02

FÖR BEFINTLIG UTFÖRANDE SE RELATIONSHANDLINGAR NEDAN:

PLANER SE A-48-1-01, -02, -04, -05, -06
SEKTIONER SE A-48-2-01 TILL A-48-2-02

FÖRSLAGSBESKRIVNING SE A01









ÖVERSIKT LÄGENHETER SE A03

ANTIKVARISKT UTLÅTANDE

UTLÅTANDE OM TILGÅNGSLIGHET

A	FASADÄNDRINGAR, UTVÄNDIGA PARTIER, AVFALLSHANtering	2024.01.26	
BET	ÄNDRINGEN AVSER	DATUM	SIGN
BYGGLOVSHANDLING			
2023.11.09		DATUM	ÄNDRING
KV LÄRAREN 7			
SWECO			
Sweco Sverige AB Sweco Architects Telefon +46 8 695 60 00 www.sweco.se			
SEMICD	SELIAG/SEMICD	HANDLAGGARE	SKAPAD AV
SEBOCO	30056113	ÄNDRADE	UPPRÄGGSNUMMER
PLAN			
PLAN 5, 3TR		INNEHÅLL	FORMAT
		A1	SKALA
		1:100	BET
A-40-1-05		NUMMER	A

MÅTT ANGES I MILLIMETER
PLUSHÖJDER ANGES I METER OCH AVSER FÄRDIG YTA DÄR EJ ANNAT
ANGES

-  HUSLED MED ÄNDRAD ANVÄNDNING
-  BEFINTLIG BYGGNADSDEL, SKÄRNING
-  NY BYGGNADSDEL, SKÄRNING
-  BEFINTLIG DÖRR
-  NY DÖRR
-  UTRYMNINGSVÄG
-  HUVUDENTRÉ KONTOR/BOSTAD/BUTIKSLOKAL
-  SEKUNDÄR ENTRÉ

FÖR BRANDCELLSGRÄNSER SE BRANDTEKNISKT UTLÅTANDE
(BILAGA)

PLANER SE A-40-1-01, -02, -04, -05, -06
SEKTIONER SE A-40-2-01 TILL A-40-2-02

FÖR BEFINTLIG UTFÖRANDE SE RELATIONSHANDLINGAR NEDAN:


PLANER SE A-48-1-01, -02, -04, -05, -06
SEKTIONER SE A-48-2-01 TILL A-48-2-02

FÖRSLAGSBESKRIVNING SE A01

ÖVERSIKT I LÄGENHETER SE A03

ANTIKVARISKT UTLÅTANDE

UTLÅTANDE OM TILLGÄNGLIGHET

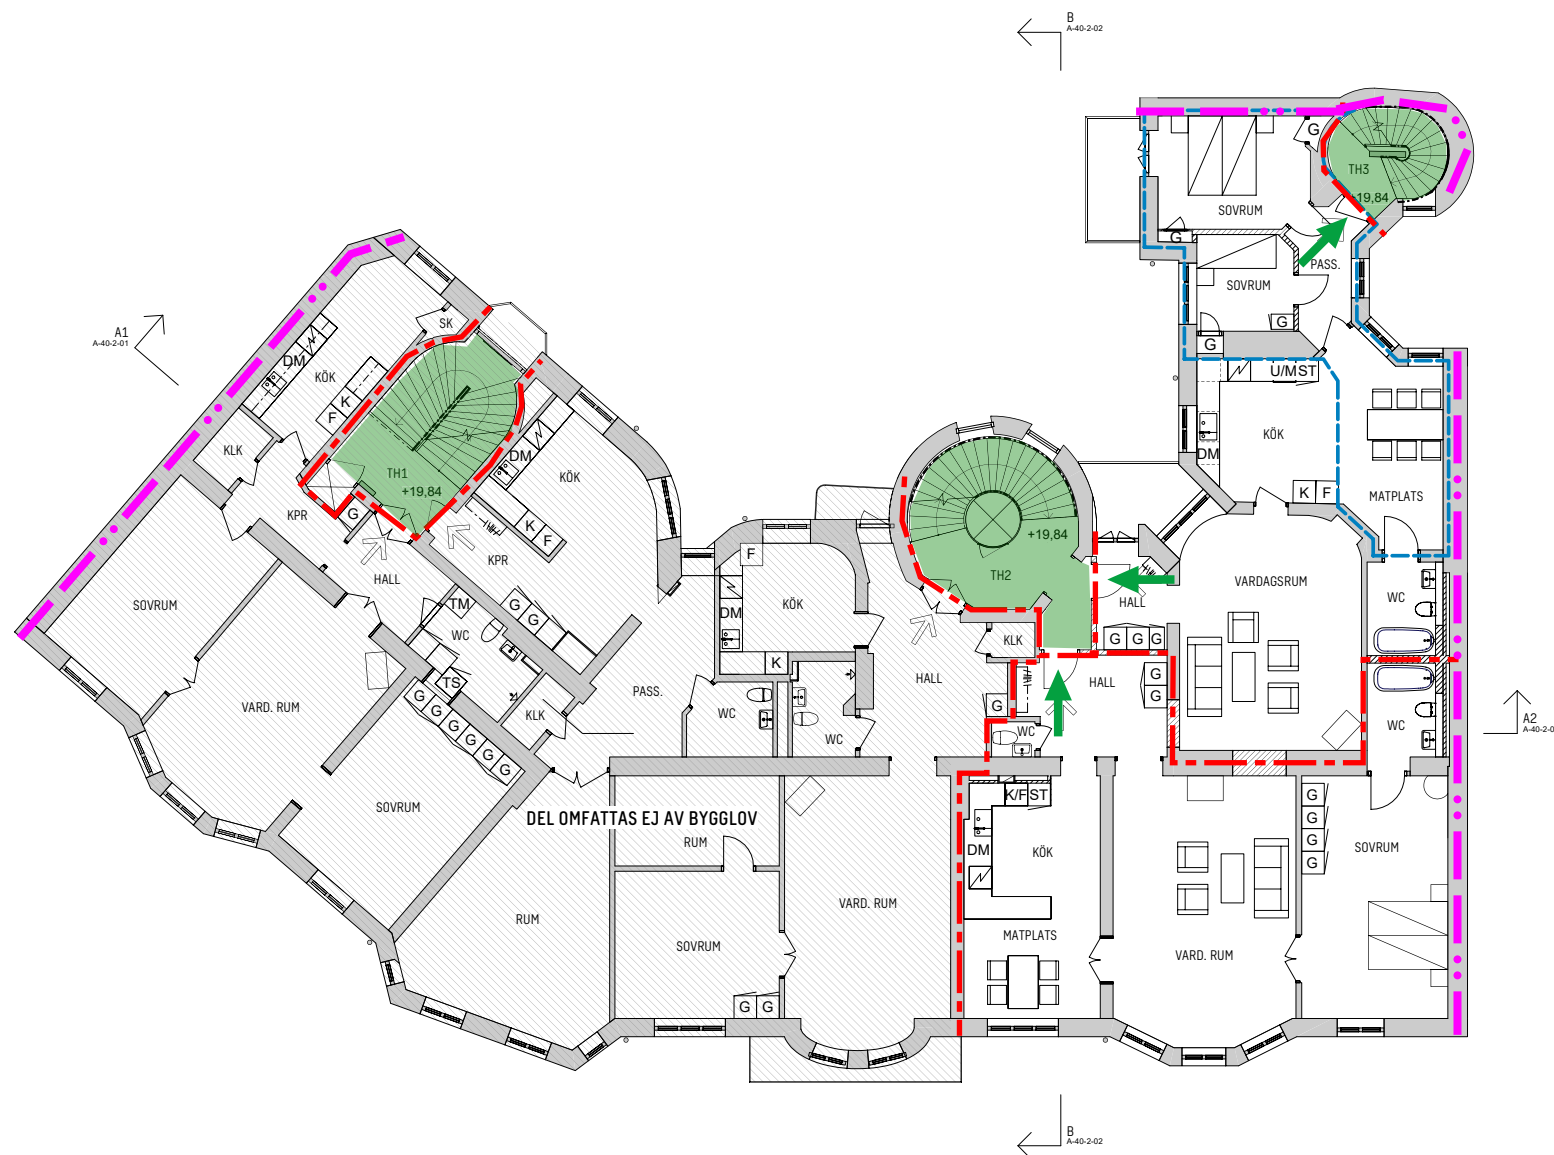

PLAN 6, 4TR (BOSTÄDER)




BRANDKONSULTEN


08 505 344 00 | www.brandkonsulten.se

Magnus Lindström
Handläggare

2024-02-05
Datum

5
Sidor

-  Brandcellsgräns EI 60
-  Utrymningsväg
-  Utrymningsplats

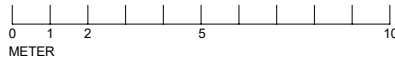

A	FASADÄNDRINGAR, UTVÄNDIGA PARTIER, AVFALLSHANTERING	2024.01.26	
BET	ANDRINGEN AVSER	DATUM	SIGN
		STATUS	
BYGGLOVSHANDLING		HANDLID	
2023.11.09	DATUM	ANDRING	
		PROJEKT	
KV LÄRAREN 7			
		ANSÖKNING PÅ	
SWECO			
Sweco Sverige AB Sweco Architects		Telefon +46 8 695 60 00	WWW.SWECO.SE
HANDLAGGARE		SKAPAD AV	
SEMICD		SELIAG/SEMICD	
ANSÖKNING		UPPRÄGNUMMER	
SEBOCO		30056113	
		BETINGSKATEGORI	
PLAN			
PLAN 6, 4TR		INNEHÅLL	FORMAT
		A1	
		SKALA	
		1:100	
A-40-1-06		NUMMER	BET
		A	