




RIVNING
1:200

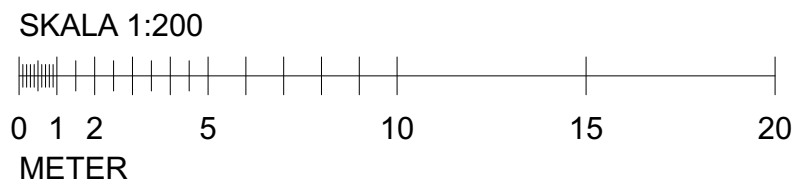

FÖRKLARINGAR

BYGGNAD SOM RIVS

YTSAMMANSTÄLLNING RIVNING
BTA (ENL. FÖRELÄGGANDE): 179,3 KVM

BET	ANT	ÄNDRING AVSER	DATUM	Sign.
-----	-----	---------------	-------	-------

BYGGLOVHANDLING



KAPELLMÄSTAREN 7 STOCKHOLMS KOMMUN

NYBYGGNAD BOSTÄDER

Gisteråsstrand

Arkitektur AB

Akademigatan 4F

831 40 Östersund

063-57 00 90

www.gisterasjoststrand.se

GIST
ERÅS
JÖST
RAND
ARKITEKTUR

UPPDRAG NR 22-4272-57602	RITAD AV HAJO	HANDLÄGGARE CHEL
DATUM 2024-01-29	ANSVARIG CHRISTEL ELVSGÅRD EKMAN	

NYBYGGNATION BOSTADSHUS
BEF HUS SOM RIVS

SITUATIONSPLAN

SKALA 1:200	NUMMER A-11	BET
----------------	-----------------------	-----