




MARKPLANERINGSRITNING
1:200

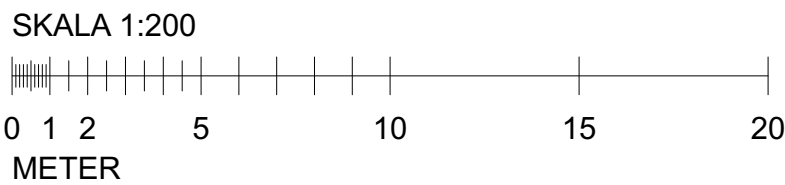

FÖRKLARINGAR

- BEF MARKNIVÅ
- NY MARKNIVÅ
- XX,X BEF PLUSHÖJD MARK
- XX,X NY PLUSHÖJD MARK
- DAGVATTENHANTERING

PARKERING
4 ST BIL
PLATS FÖR 2 HKP
8 ST CYKEL

AVFALLSHANTERING
2 ST KÄRL

Legend for materials:

- GRÄS
- ARMERAT GRÄS
- GRUS
- ASFALT

C	ENLIGT A-PM 1	240129	HAJO
B	ENLIGT A-PM 1	231218	HAJO
A	1	PLACERING HUS JUSTERAD UTFORMNING UTEPLATS & TOMT JUSTERAD	230817
BET	ANT	ÄNDRING AVSER	DATUM
			Sign.

BYGGLOVHANDLING



KAPELLMÄSTAREN 7
STOCKHOLMS KOMMUN

NYBYGGNAD
BOSTÄDER

Gisteråsstrand
Arkitektur AB

Akademigatan 4F
831 40 Östersund
063-57 00 90
www.gisterasjoststrand.se

**GISTERÅS
JOSTRAND**
ARKITEKTUR

UPPDRAG NR 22-4272-57602	RITAD AV HAJO	HANDLÄGGARE CHEL
DATUM 2023-08-08	ANSVARIG CHRISTEL ELVSGÅRD EKMAN	

NYBYGGNATION BOSTADSHUS

MARKPLANERINGSRITNING	SKALA 1:200	NUMMER A-01	BET C
-----------------------	----------------	-----------------------	-----------------