



FASAD MOT NORR

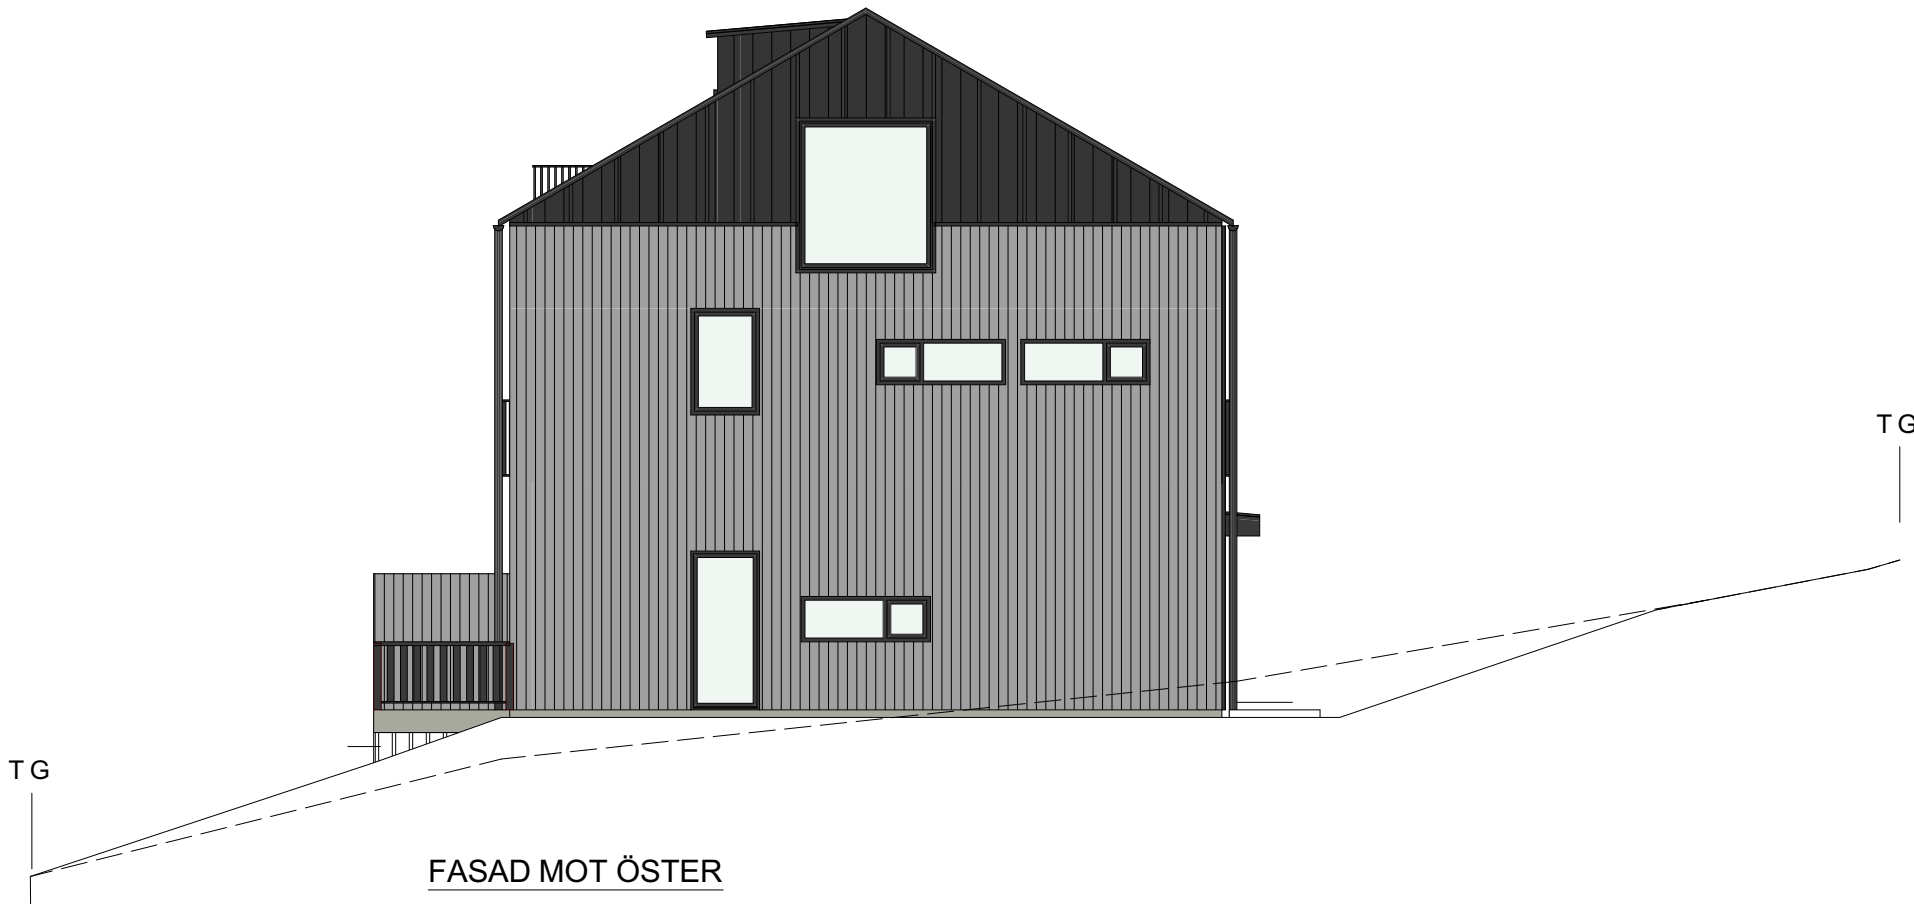


FASAD MOT ÖSTER



FASAD MOT SÖDER

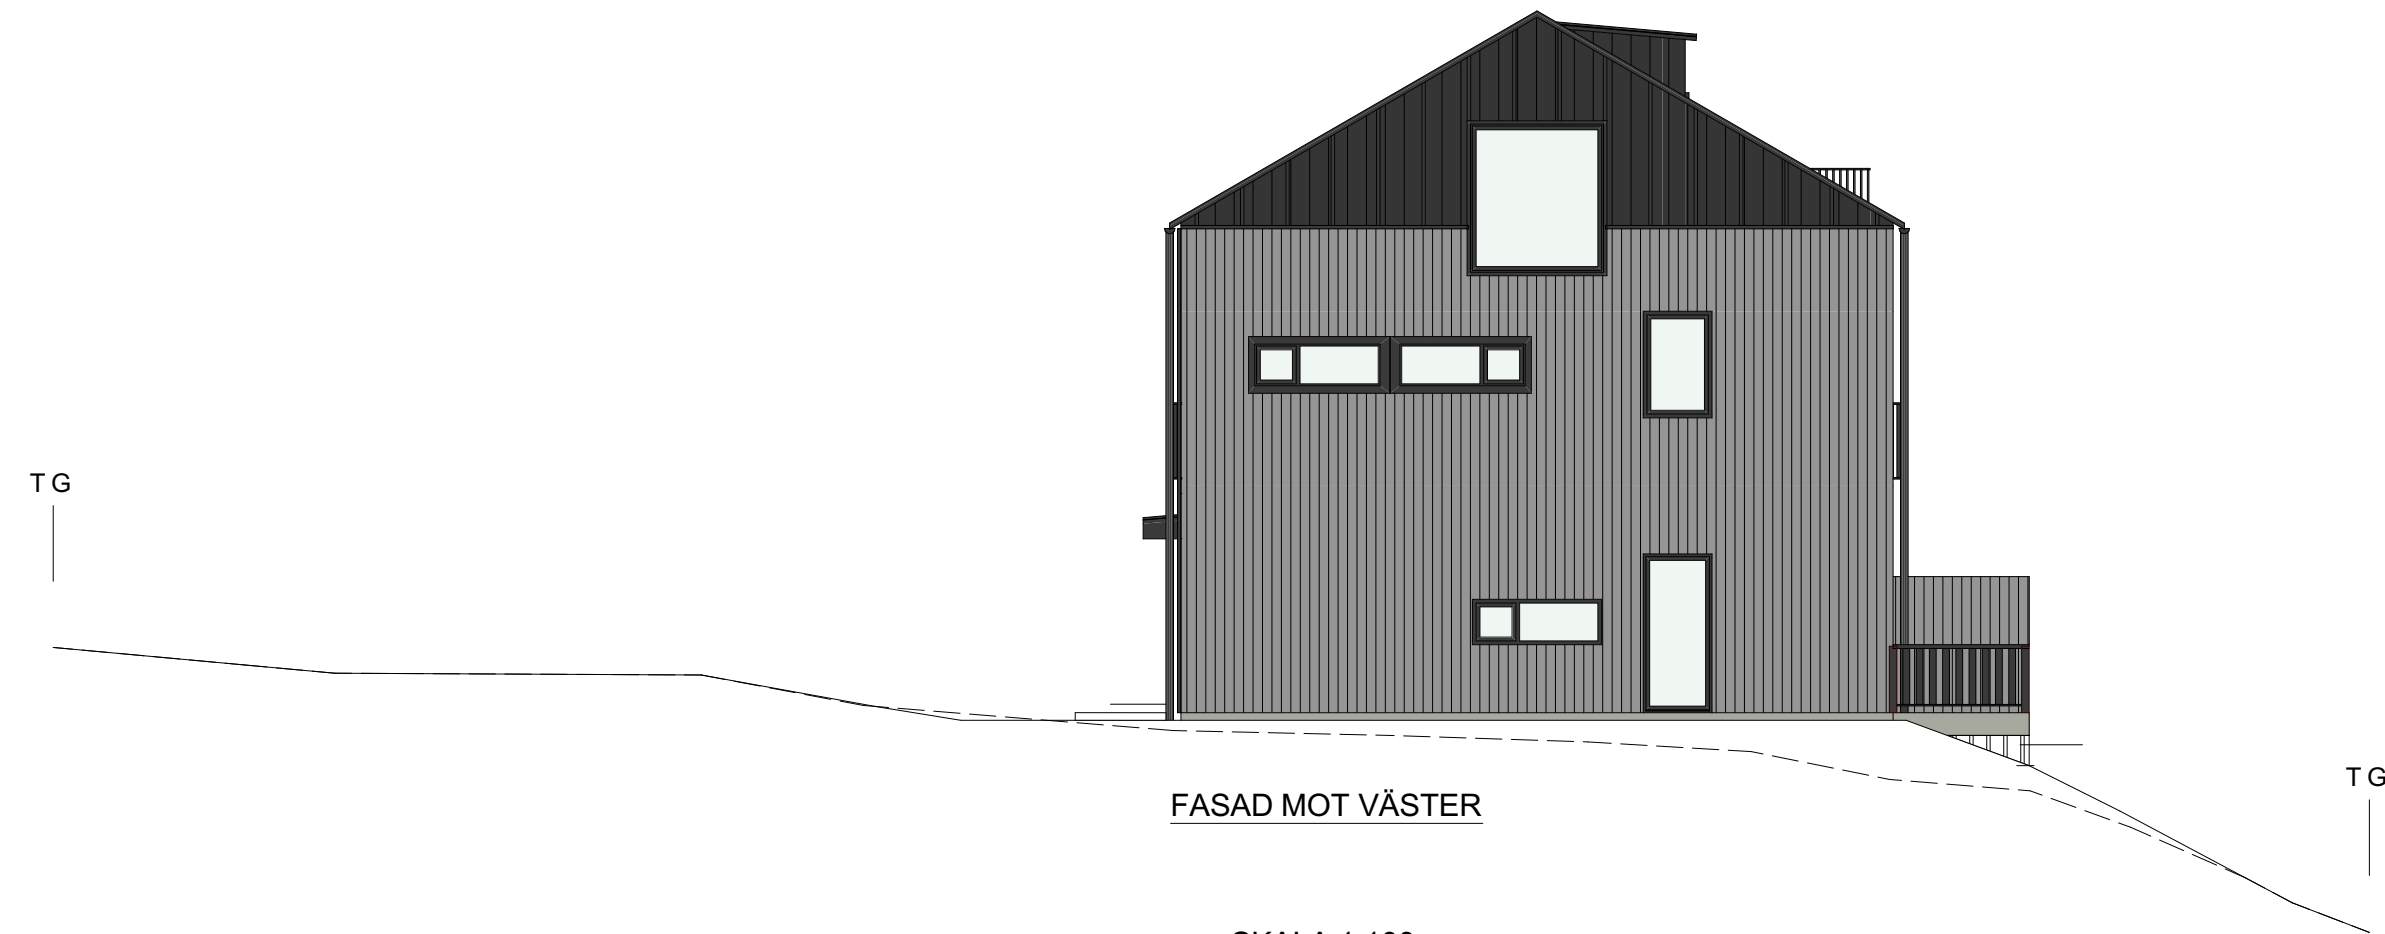

FASAD MOT VÄSTER

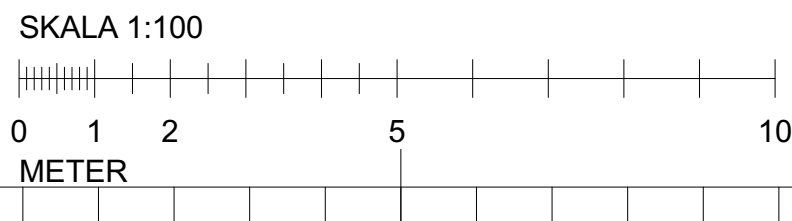

FÖRKLARINGAR

- ~ BEF MARKNIVÅ (VID FASAD)
- ~ NY MARKNIVÅ

BET	ANT	ÄNDRING AVSER	DATUM	Sign.
BYGGLOVHANDLING				
				
KAPELLMÄSTAREN 7 STOCKHOLMS KOMMUN				
NYBYGGNAD BOSTÄDER				
<div><div><div>Gisteråsstrand Arkitektur AB</div><div>Akademigatan 4F 831 40 Östersund 063-57 00 90 www.gisterasjoststrand.se</div></div><div><div>GIST ERÅS JÖST RAND</div><div>ARKITEKTUR</div></div></div>				
LUPPDRAG NR 22-4272-57602	RITAD AV HAJO	HANDLÄGGARE CHEL	DATUM 2024-01-29	ANSVARIG CHRISTEL ELVSGÅRD EKMAN
NYBYGGNATION BOSTADSHUS HUS 1				
FASADER				
SKALA 1:100	NUMMER A-08	BET		