




BEF PARKING FÖLJER GATANS  
LUTNING, SAMMA FÖRHÅLLANDE  
KOMMER GÄLLA ÄVEN DEN NYA  
PARKING.

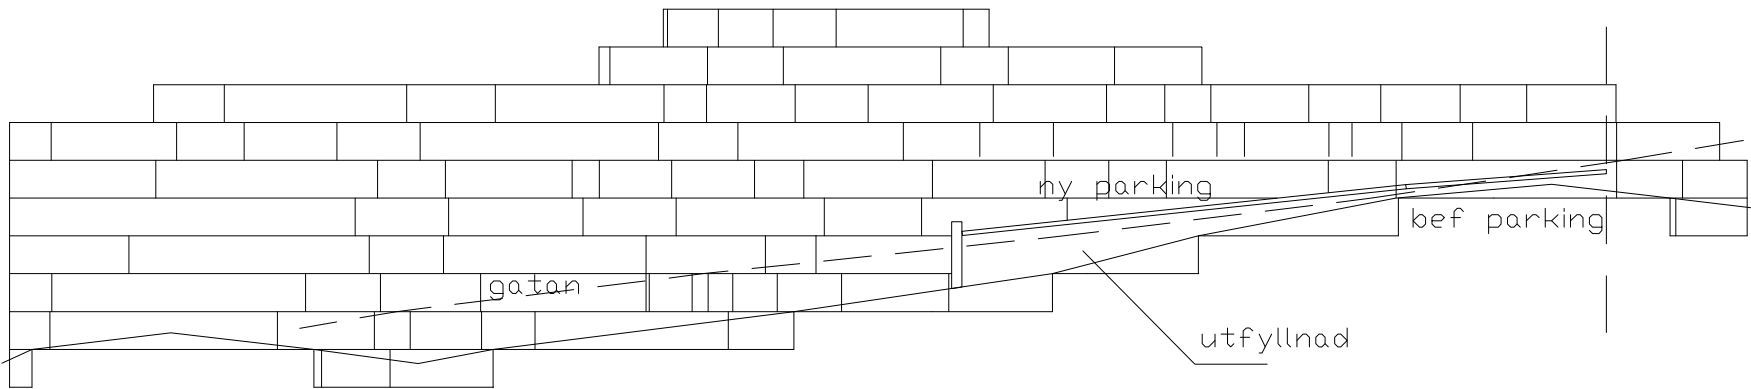

B2

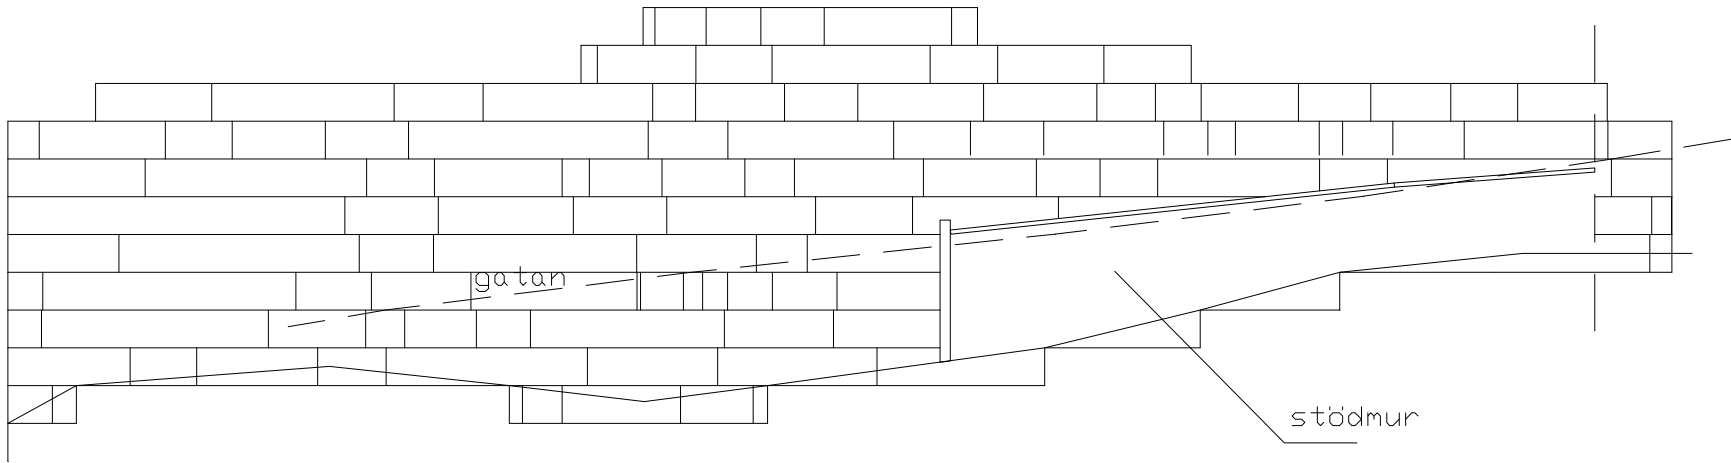

B3

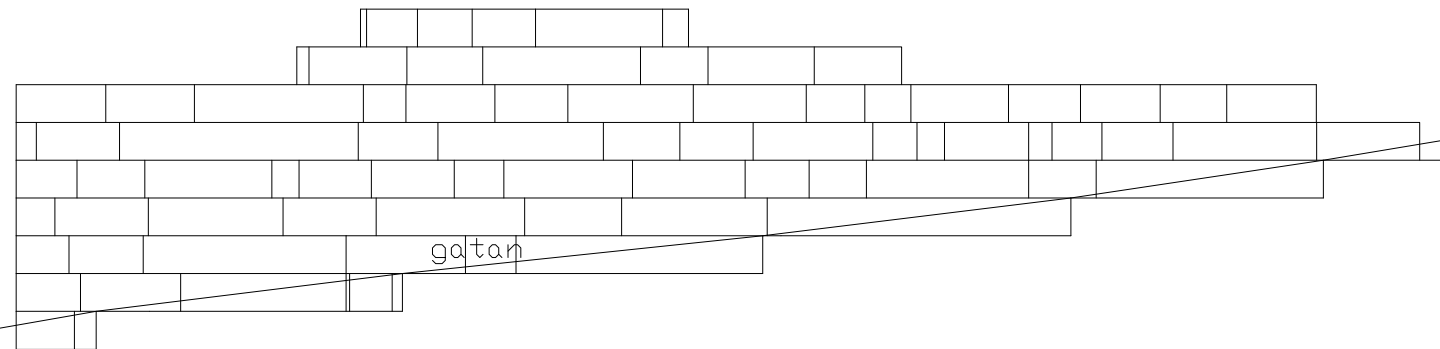

B4

BET	ANT	ÄNDRINGEN AVSER	SIGN	DATUM
-----	-----	-----------------	------	-------

 ARKITEKTONIKA AB		ARKITEKTONIKA AB BOX 6020, 122 06 ENSKEDE TFN 070-533 81 82 marek.wanag@wp.eu		Kv PETTERSBORGSGÅRD 29, STOCKHOLM Pettersbegsvägen 70, 12940 Hägersten	
RITAD AV M. Wanag		FÖRSLAG TILL NYA PARKERINGSPLATSER MARKPLANNERING SEKTIONER B2 - B4		ORIGINALSKALA 1:200 @A3	
DATUM 2017-08-05		MARKLOV		RITNINGSNUMMER M05	ÄNDR BET