



Inkom till Stockholms stadsbyggnadskontor - 2017-08-09, Dnr 2017-07699

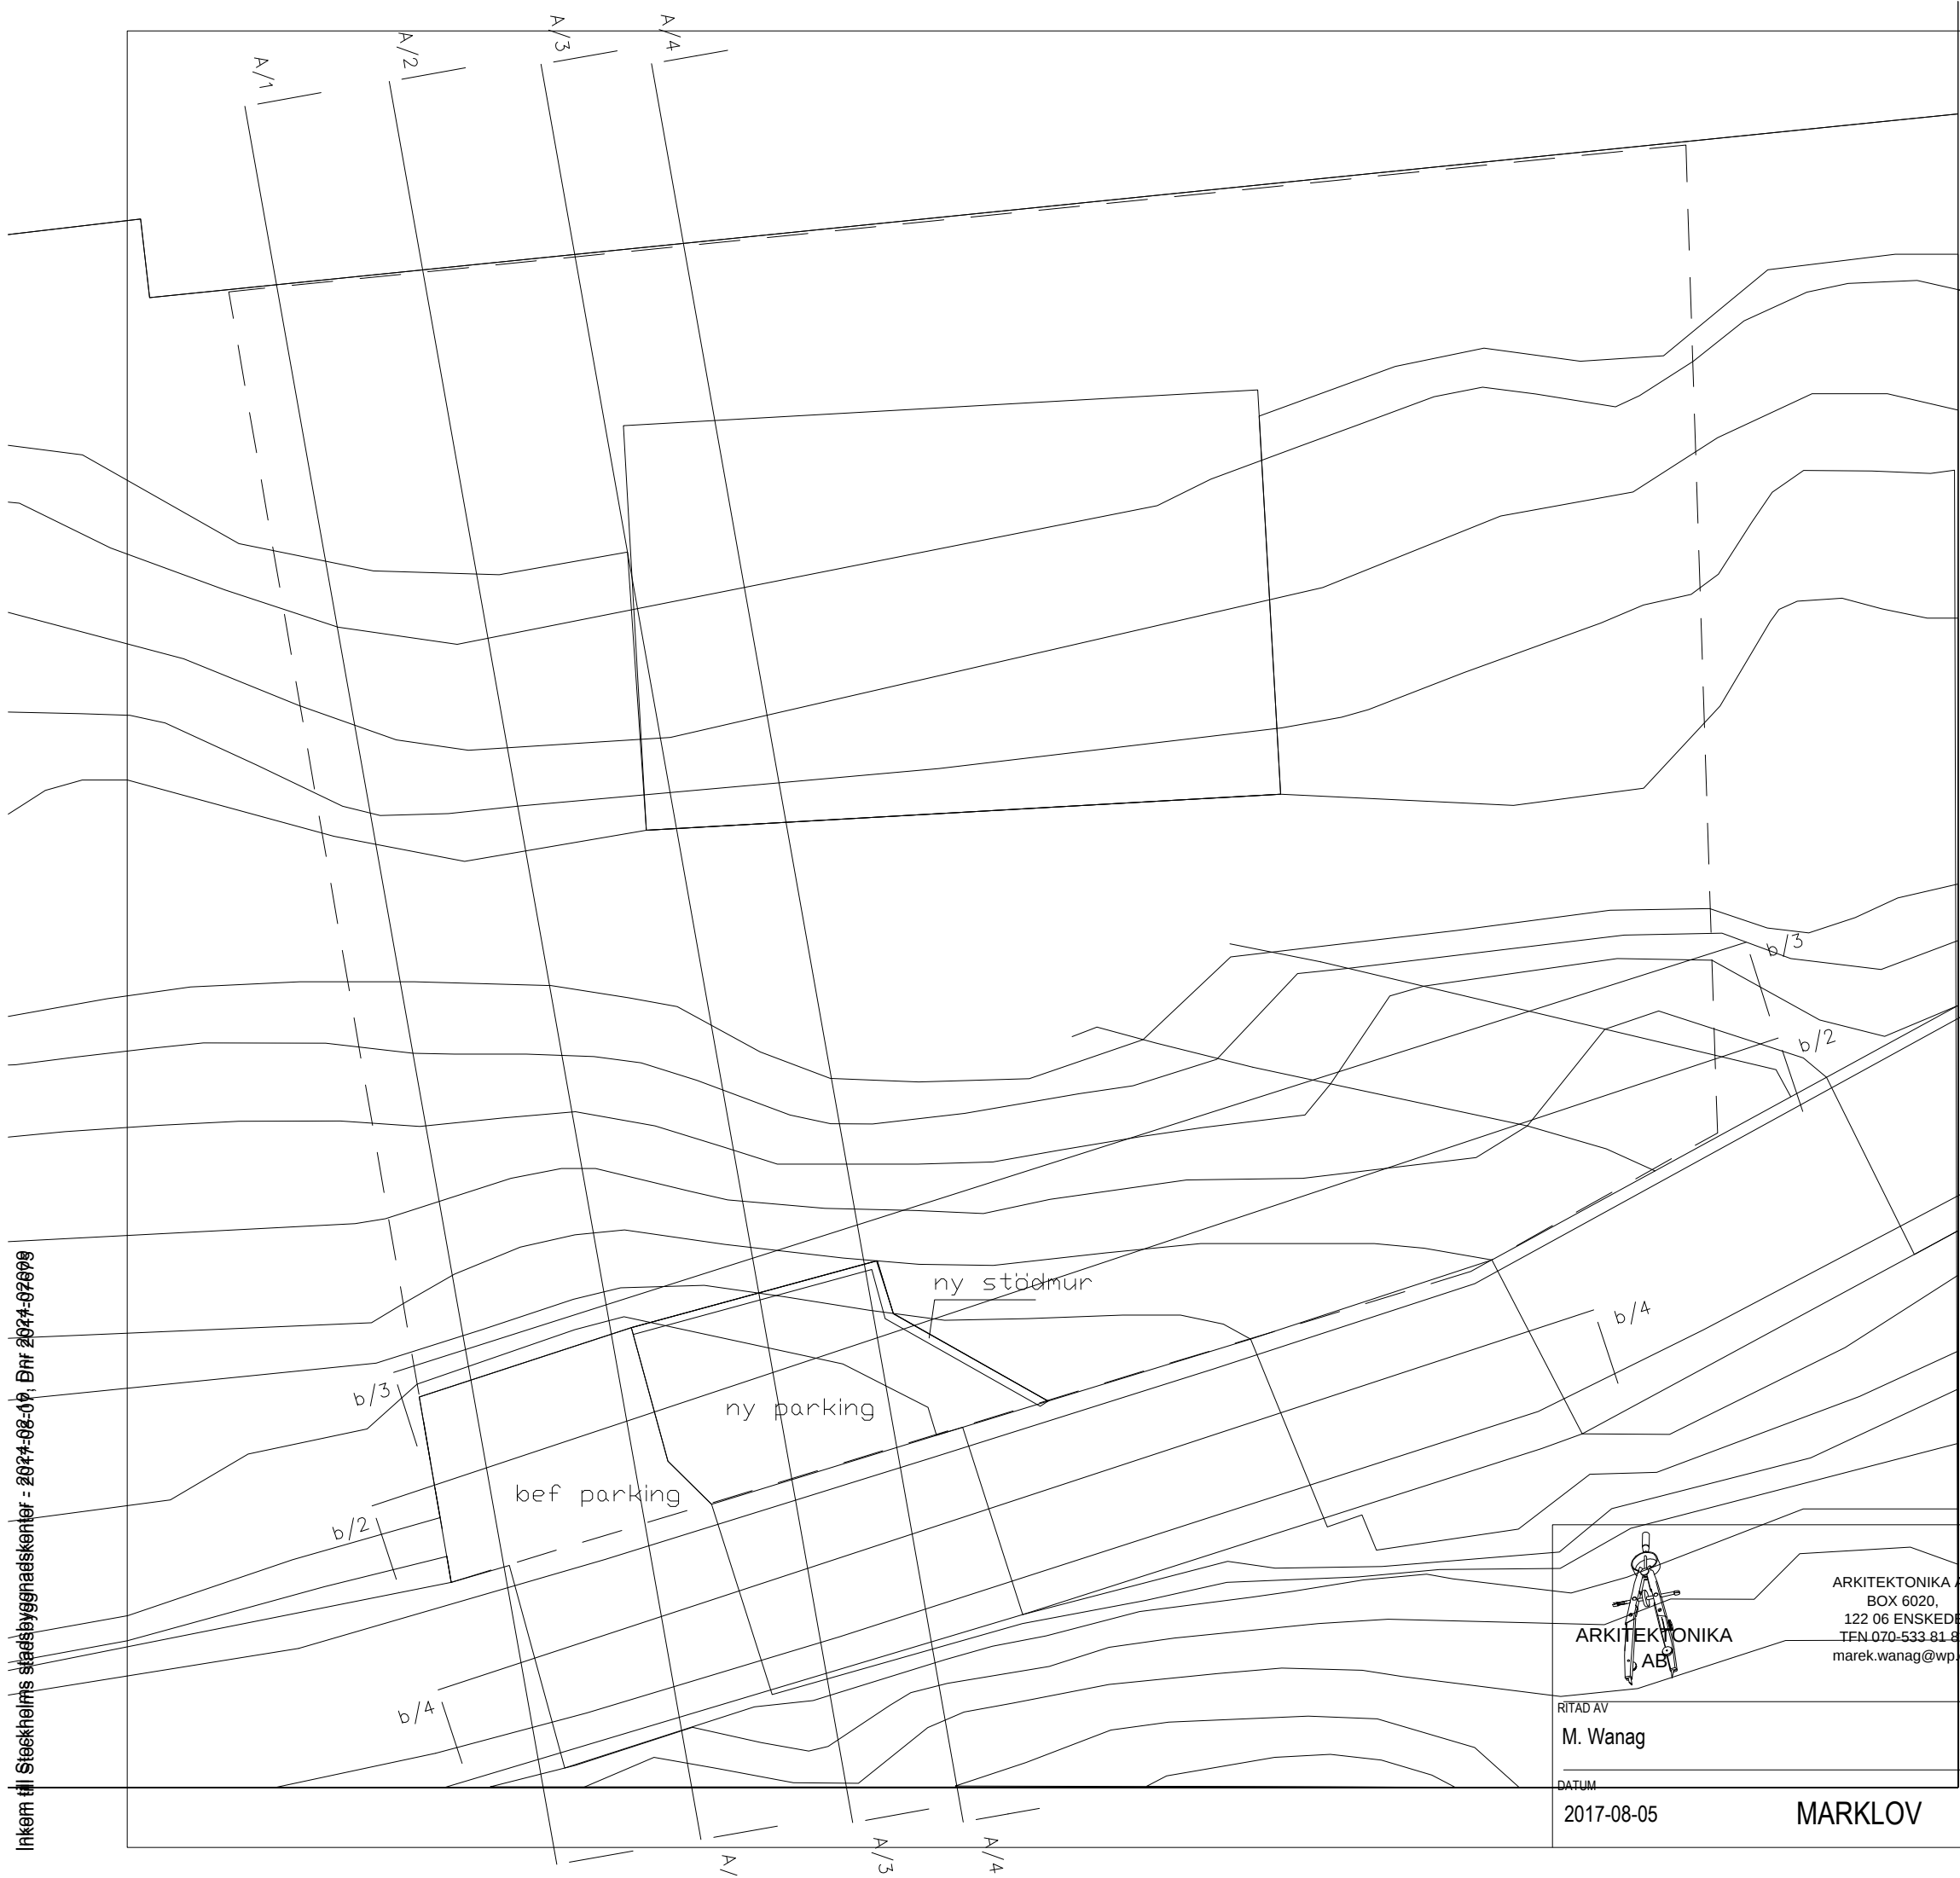



ARKITEKTONIKA
AB

ARKITEKTONIKA AB
BOX 6020,
122 06 ENSKEDEN
TEL 070-533 81 82
marek.wanag@wp.leu.se

RITAD AV
M. Wanag

DATUM
2017-08-05

MARKLOV

BET	ANT	ÄNDRINGEN AVSER	SIGN	DATUM
Kv PETTERSBORGSGÅRD 29, STOCKHOLM Pettersbegsvägen 70, 12940 Hägersten				
FÖRSLAG TILL NYA PARKERINGSPLATSER MARKPLANNERING PLAN				
RITNINGSNUMMER M02				ÄNDR BET
ORIGINALSKALA 1:200 @A3				