


SEKTION 1-1 (BEFINTLIGT) 1:100

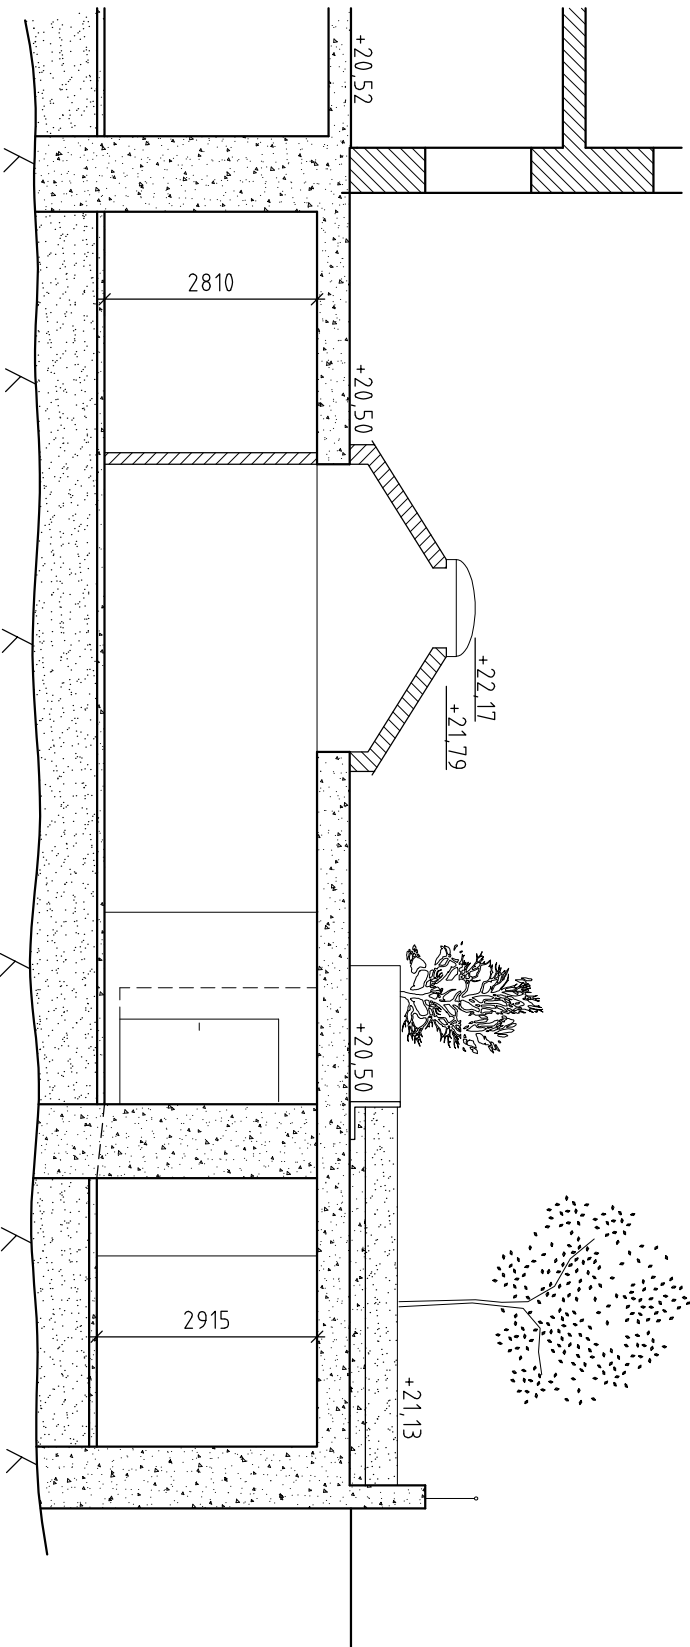

SEKTION (BEFINTLIGT) 2-2 1:100

A	NY RITNING		24.02.07	TW
BET	ANT	ÄNDRINGEN AVSER	DATUM	SIGN

BYGGLOVSHANDLING

SWK

Stridsberg o Wikensstål Konstruktioner AB

141 46 Huddinge  
08-689 70 00  
www.swkab.se

UPPDRAG NR

2022-041

RITAD/KONSTR AV

TW

HANDLAGARE

TW

DATUM

2023-07-07

ANSVARIG

MORELLTRÄDET 8, STOCKHOLMS KOMMUN  
RENOV. o OMBYGGN. AV GÅRDSBJÄLKLAG  
SEKTIONER GENOM BEF. GÅRDSBJÄLKLAG

SKALA	HÄLSKALA	NUMMER	BET
1:100 (A3)		A4	A