



SEKTION 3-3 1:100

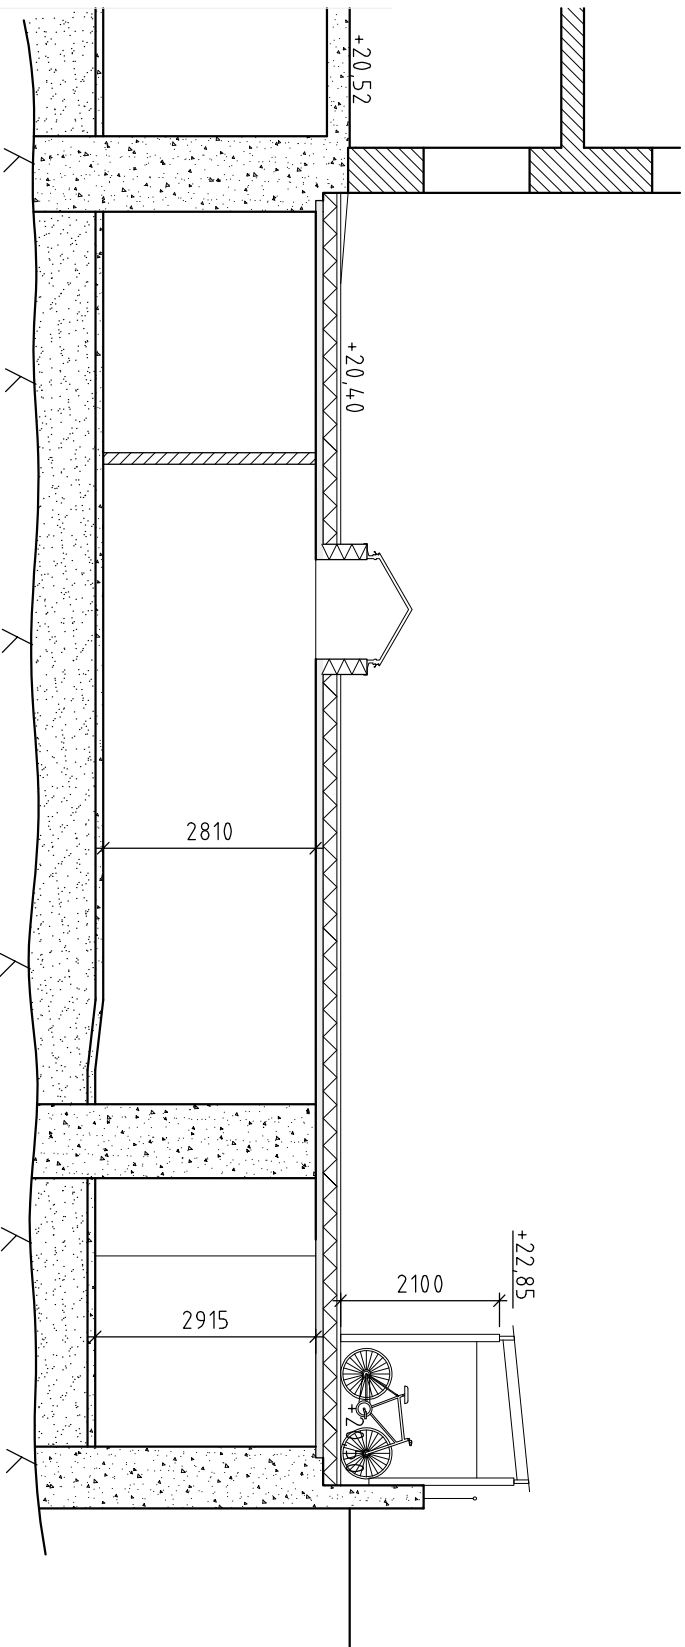

SEKTION 4-4 1:100

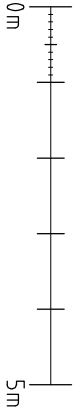

A		NY RITNING		24.02.07	TW
BET	ANT	ÄNDRINGEN AVSER	DATUM	SIGN	

BYGGLOVSHANDLING

SWK

Stridsberg o Wikensstål Konstruktioner AB

UPPRÅG NR

2022-041

RITAD/KONSTR AV

TW

DATUM

2023-07-07

HANDELSÄGARE

TW

ANSVARIG

Dalhemsvägen 30

141 46 Huddinge

08-689 70 00

www.swkab.se

MORELLTRÄDET 8, STOCKHOLMS KOMMUN
RENOV. o OMBYGGN. AV GÅRDSBJÄLKLAG
SEKTIONER GENOM NYTT GÅRDSBJÄLKLAG

SKALA	HALVSKALA	NUMMER	A5	BET	A
1:100 (A3)					