

A vertical number line with tick marks at 0, 10, and 20m.




NY CYKELPARKERING



BEFINTLIG GÅRDSLAYOUT



NYA LANTERNINER PÅ GÅRD

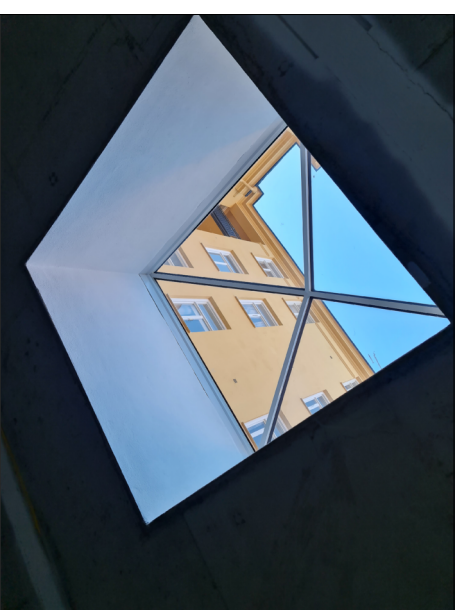

NY LANTERNIN INIFRÅN KÄLLARE

A	TAK UTGÅR		24.02.07	TW
BET	ANT	ÄNDRINGEN AVSEER	DATUM	SIGN
BYGGLOVSHANDLING				
<div><div><div>SWK</div><div>Dallensvägen 30 141 46 Huddinge 08-669 70 00 www.swkab.se</div></div><div>Stridsberg o Wikenstål Konstruktioner AB</div><div><div>OPPGÅR NR 2022-04.1</div><div><div>BEFÄLL/RENSER AV TW</div><div>HANDKADAT TW</div></div></div><div><div>DATUM 2023-07-07</div><div>ANSVARIG</div></div></div> <div>MORELL TRÄDET 8, STOCKHOLMS KOMMUN RENOV. o OMBYGGN. AV GÅRDSB.JÄKLÅG SITUATIONSPLAN, BESKRIVANDE BILDER</div> <div><div>SKALA 1:1000 (A3)</div><div>MAVSKALA</div><div>NUMMER</div><div>A0</div><div>BET A</div></div>				