


NY FASAD MOT VÄSTER  
1:100

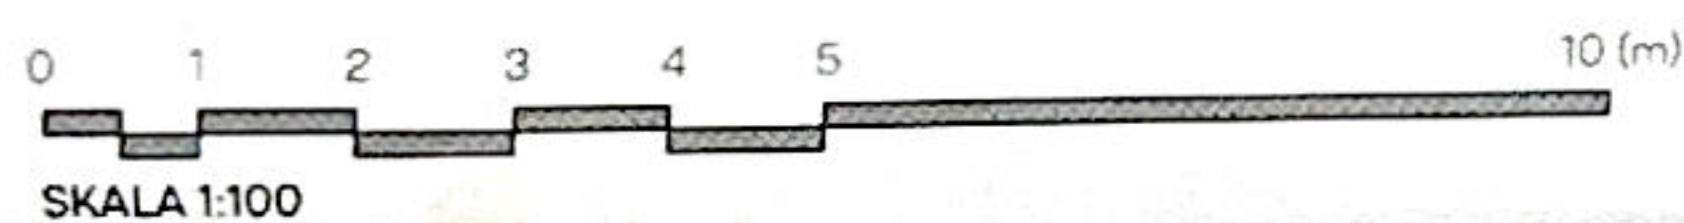

BygglövsExperterna

TRISTAN 27		
RITNING	RITNINGSNUMMER	
FASADRITNING	A-09.58-102	
RITAD/KONSTAV	DATUM	SKALA
S.S.	202. 10/06	1:100(A3)