



SEKTION A-A

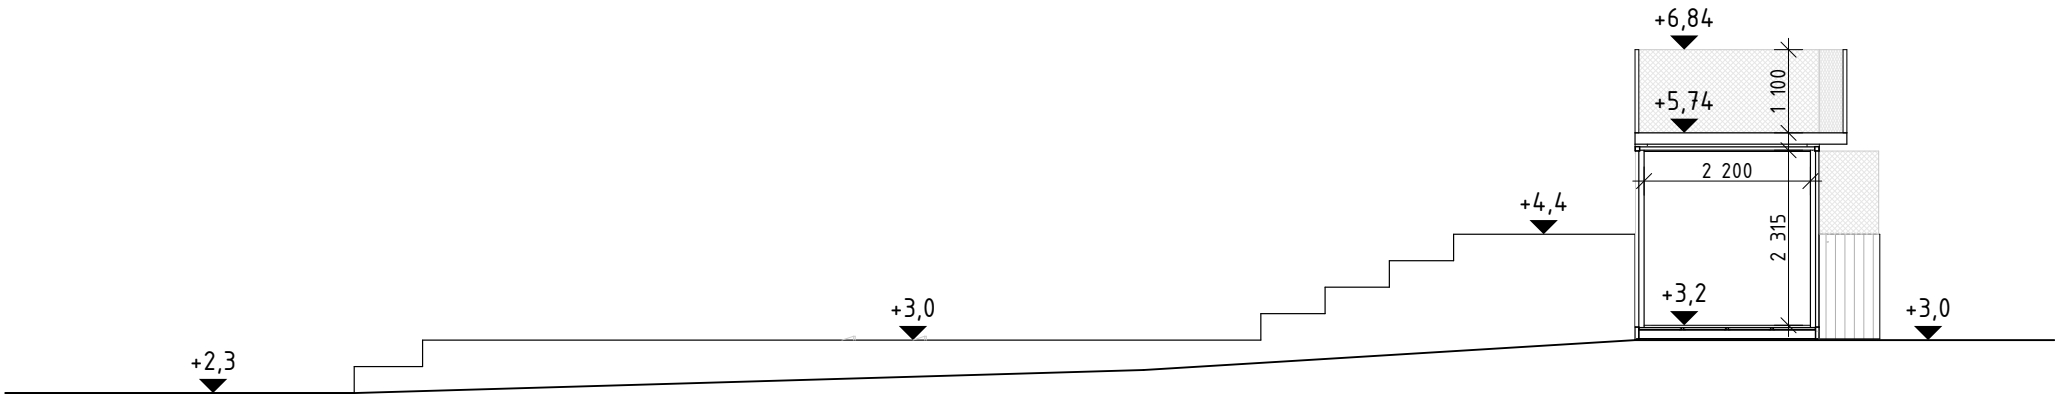

SEKTION B-B

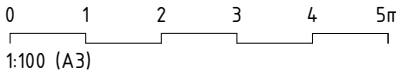

#### FÖRKLARINGAR

MÅTT I MILLIMETER

- TRÄDÄCK ENTRÉPLAN  
TRÄDÄCK PLAN 1tr

#### FÖRESKRIFTER

##### STORLEKAR CONTAINRAR:

20 fot: L: 6058 mm, B: 2438 mm, H: 2591 mm  
8 fot: L: 2438 mm, B: 2220 mm, H: 2260 mm

##### FUNKTIONER CONTAINRAR:

- Bar/servering: 20 fot. Öppnas på ena kortsidan med dubbeldörrar. Serveringslucka på ena långsidan. Separat kylutrymme. (antal: 1st)
- Kök/matservering: 20 fot. Öppnas på ena kortsidan med dubbeldörrar. Serveringslucka på ena långsidan. Separat diskutrymme. (antal: 1st)
- Lager: 8 fot. Öppnas på ena långsidan med dubbeldörrar. (antal: 1st)
- Bar: 8 fot. Öppnas på ena långsidan med dubbeldörrar. Plan 1. (antal: 1st)
- Identitetsskapande container/display: 8 fot. Innehåller ingen funktion utan har en helt arkitektonisk och identitetsskapande funktion. Skyltbärare. Plan 2. (antal: 1st)

##### KULÖRER CONTAINRAR:

Containrar kommer målas mörkgröna

##### TRÄDÄCK:

Trätrall på uppbyggnad av träreglar.

##### RÄCKEN:

Träräcken. H=1100mm

##### SPALJÉ:

Utförs i trä, 45-reglar med 90mm fritt mellan reglar.

##### TRAPPOR:

Trappor, räcken och handledare i trä.

##### FOOTPRINT:

Total footprint inkl. trädäck i markplan: 396 kvm

##### SKYLTING:

2st skyltar med svart logga "PLÅTPARKEN" på plywoodskiva.  
Utförande enl. ritning: A-40.3-101  
Placering enl. fasadritningar A-40.3-001/-002

#### HÄNVISNINGAR

Situationsplan	A-00.1-100
Planer	A-40.1-000/-200
Sektioner	A-40.2-001
Fasader	A-40.3-001/-002
Skyltning	A-40.3-101
Areasammanställning	A-49.1-000

ET		ANDRING AVSER		DATUM	Sign.
BYGGLOV					
PLÅTPARKEN					
UPPDRAG NR 012		RITAD AV EEN		HANDLÄGGARE EEN	
DATUM 2024-01-25		ANSVARIG EMELIE ERICSON			
PLÅTPARKEN					
ödermalm 5:2, Hammarby Slussväg 17					
ektion A-A, B-B					
SKALA 100 (A3)		NUMMER A-40.2-001			BET