



Sektion A-A

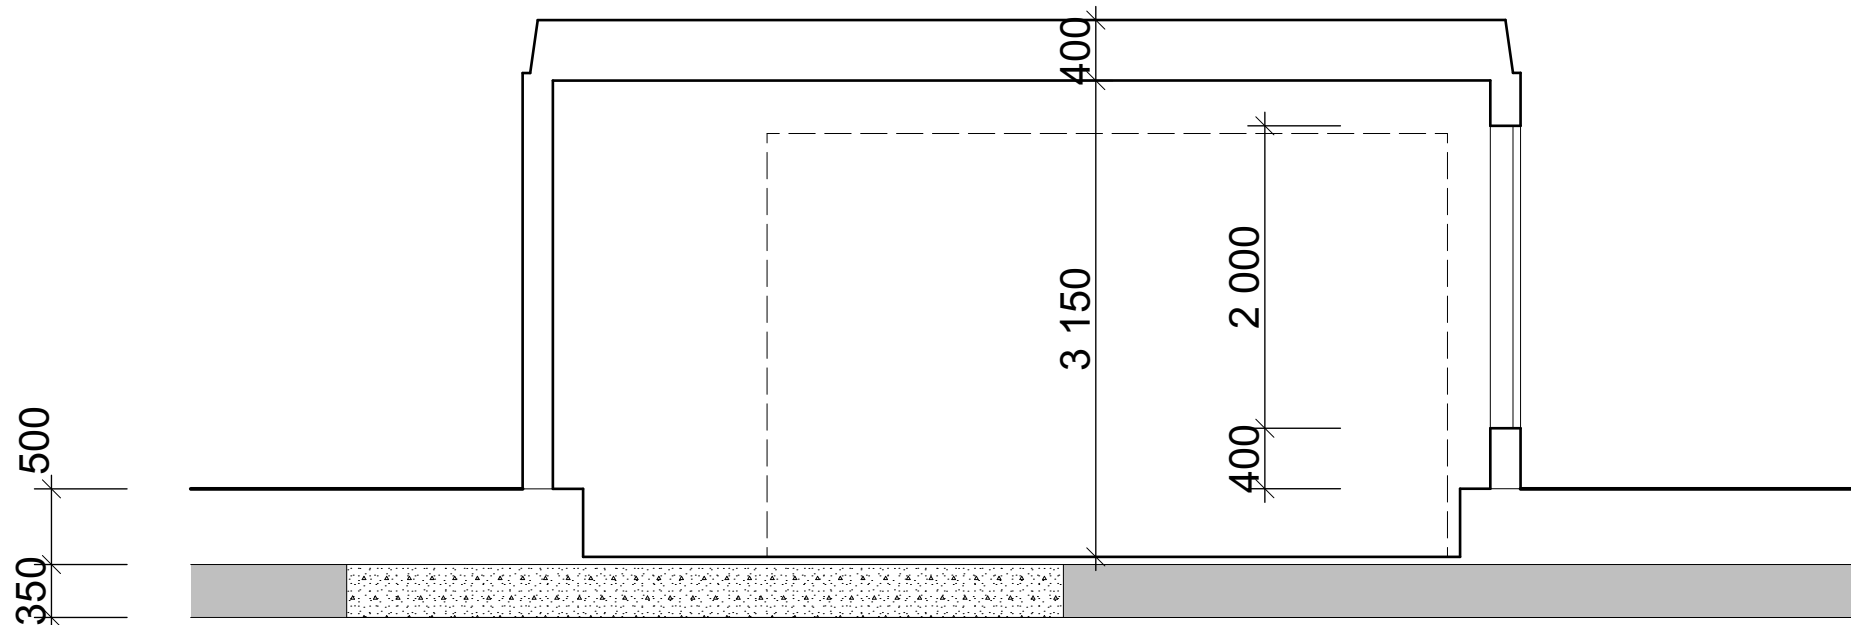

Sektion B-B

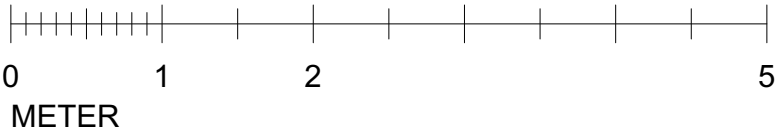

BET	ÄNDRING AVSER		DATUM	Sign.
Bygglovhandling				
Käpplingeholmen 5 Stockholms Stad				
Drottning Victorias Örlogshem Teatergatan 3 111 48 Stockholm				
Arkitektbyrå Klas Åkerman AB				
BYGG- HERRER				
UPPDRAG NR	RITAD AV		HANDLÄGGARE	
DATUM	ANSVARIG			
2024 02 12	Klas Åkerman			
Förslag till nybyggnad av hus över nytt ventilationsaggregat Sektion A-A och B-B				
SKALA 1:100 (A3)	NUMMER A 03			BET