

FÖRKLARINGAR

MÅTTSÄTTNING AVSER FÄRDIGA YTSKIKT

- BEFINTLIG VÄGG
- NY VÄGG
- SYNLIG BALK / ÖPPNING I VÄGG
- BEFINTLIG DÖRR
- NY DÖRR

G GARDEROB
VP VÄRMEPANNA


AREA BTA KÄLLARPLAN

BEF. BTA
69,8 m²
TILLKOMMANDE BTA
28,8 m²
NY TOTAL BTA
98,9 m²

AREA BOA KÄLLARPLAN

BEF. BIA
61,3 m²
TILLKOMMANDE BIA
25,8 m²
NY TOTAL BOA
87,1 m²

BET	ÄNDRING AVSER	DATUM	Sign.
BYGGLOVSHANDLING			
ÄTTEBACKEN 9 STOCKHOLMS STAD			
BYGGINGENJÖRSBYRÅN			
VÄSTERÅS, HUVUDKONTOR SMEDJEGATAN 7, 722 13 VÄSTERÅS 021-12 29 90 info@byggingenjorsbyran.se		STOCKHOLM, 08-410 906 60 UPPSALA, 018-430 16 50 ÖREBRO, 019-500 80 10 ESKILSTUNA, 016-13 03 53	
UPPDRAK NR 10090 DATUM 2024-01-26	RITAD AV FRIDA KARLSSON ANSVARIG FRIDA KARLSSON	HANDLÄGGARE FRIDA KARLSSON	
KÄLLARE			
SKALA A3 1:100	NUMMER A-40.1-001		BET

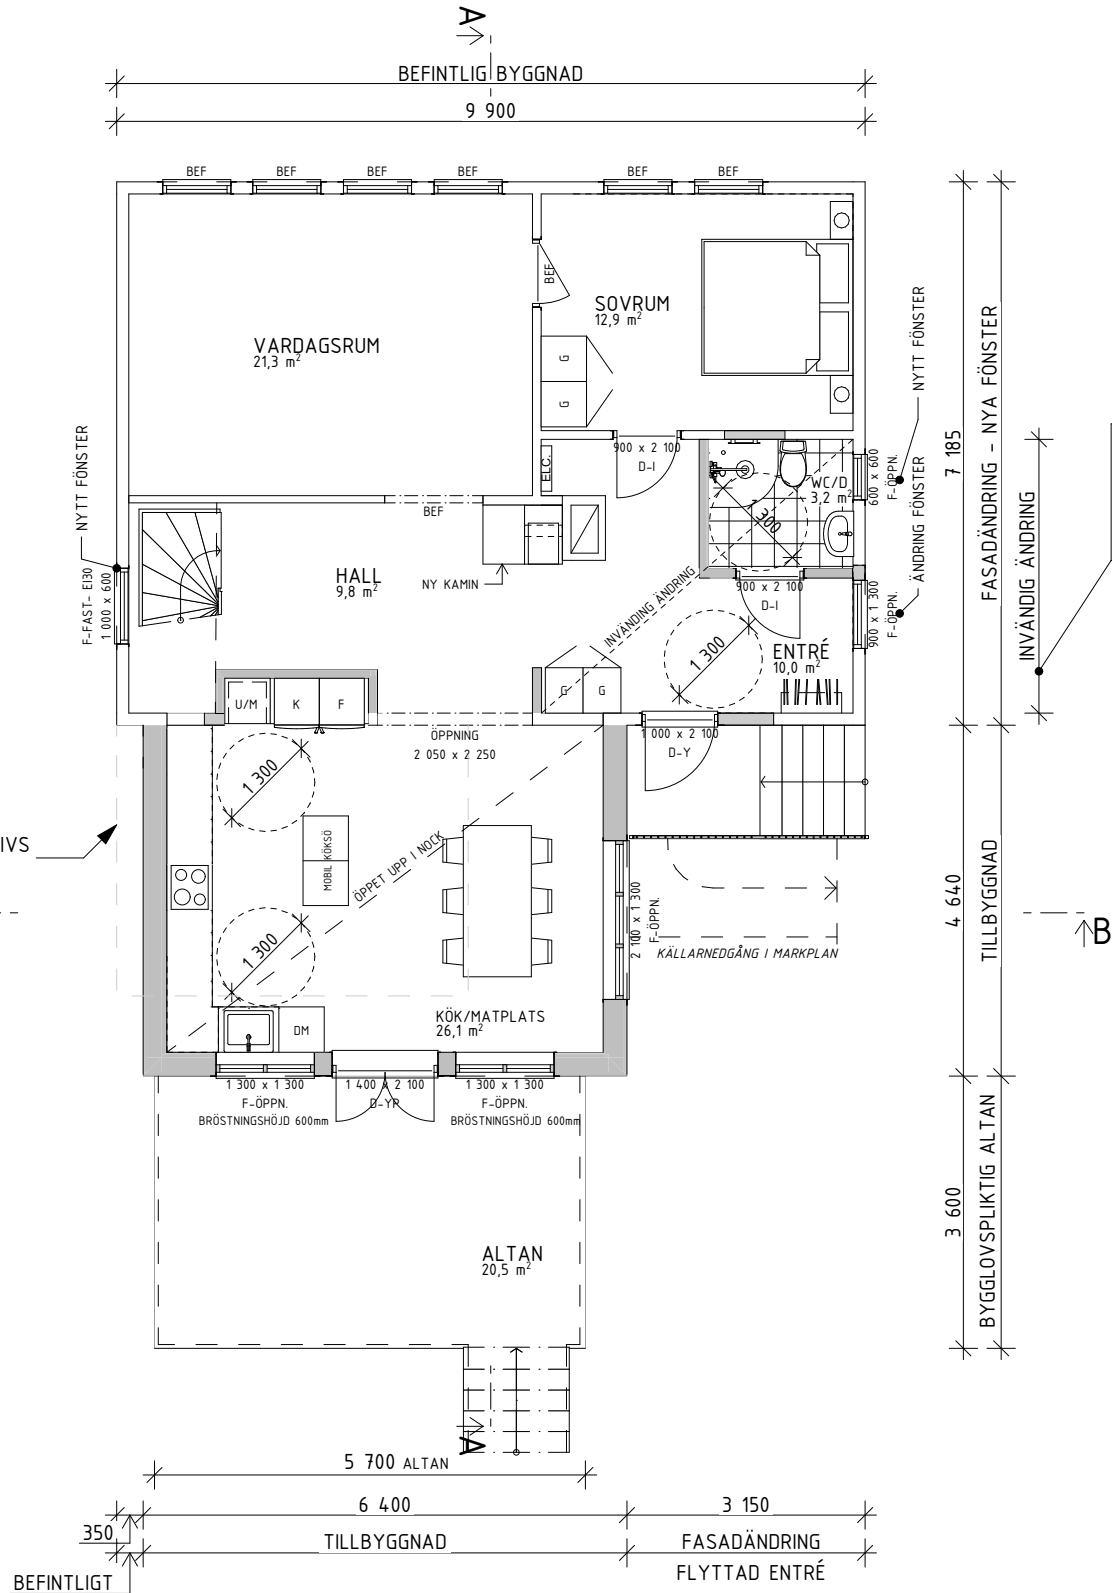

ENTRÉPLAN
1:100

METER 0 1 2 3 4 5

AREA BYA
BEF. BYA 87,8 m ² INKL OPA SOM RIVS
TILLKOMMANDE BYA 29,9 m ²
NY TOTAL BYA 100,8 m ² EXKL. SKÄRMTAK ENTRÉ FASADFAST
AREA BTA ENTRÉPLAN
BEF. BTA 71,1 m ²
TILLKOMMANDE BTA 29,7 m ²
NY TOTAL BTA 100,8 m ²
AREA BOA ENTRÉPLAN
BEF. BOA 65,6 m ²
TILLKOMMANDE BOA 25,9 m ²
NY TOTAL BOA 91,5 m ²
AREA OPA
BEF. OPA (RIVES) 16,6 m ²

INVÄNDIG ÄNDRING:
BEF GÄST-WC FLYTTAS OCH
NY TILLGÄNGLIG WC/D INSTALLERAS.
BEF KÖK FLYTTAS TILL TILLBYGGNAD


FÖRKLARINGAR

MÅTTSÄTTNING AVSER FÄRDIGA YTSKIKT

	BEFINTLIG VÄGG
	NY VÄGG
	SYNLIG BALK / ÖPPNING I VÄGG
	BEFINTLIG DÖRR
	NY DÖRR

G	GARDEROB	DM	DISKMASKIN
ST	STÄDSKÅP	ELC	EL-CENTRAL
K	KYLSKÅP		
F	FRYS		

BET	ÄNDRING AVSER	DATUM	Sign.
BYGGLOVSHANDLING			
ÄTTEBACKEN 9 STOCKHOLMS STAD			
BYGGINGENJÖRSBYRÅN			
VÄSTERÅS, HUVUDKONTOR SMEDJEGATAN 7, 722 13 VÄSTERÅS 021-12 29 90 info@byggingenjorsbyran.se		STOCKHOLM, 08-410 906 60 UPPSALA, 018-430 16 50 ÖREBRO, 019-500 80 10 ESKILSTUNA, 016-13 03 53	
UPPDRAG NR 10090	RITAD AV FRIDA KARLSSON	HANDLÄGGARE FRIDA KARLSSON	
DATUM 2024-01-26	ANSVARIG FRIDA KARLSSON		
ENTRÉPLAN			
SKALA A3 1:100	NUMMER A-40.1-002		BET

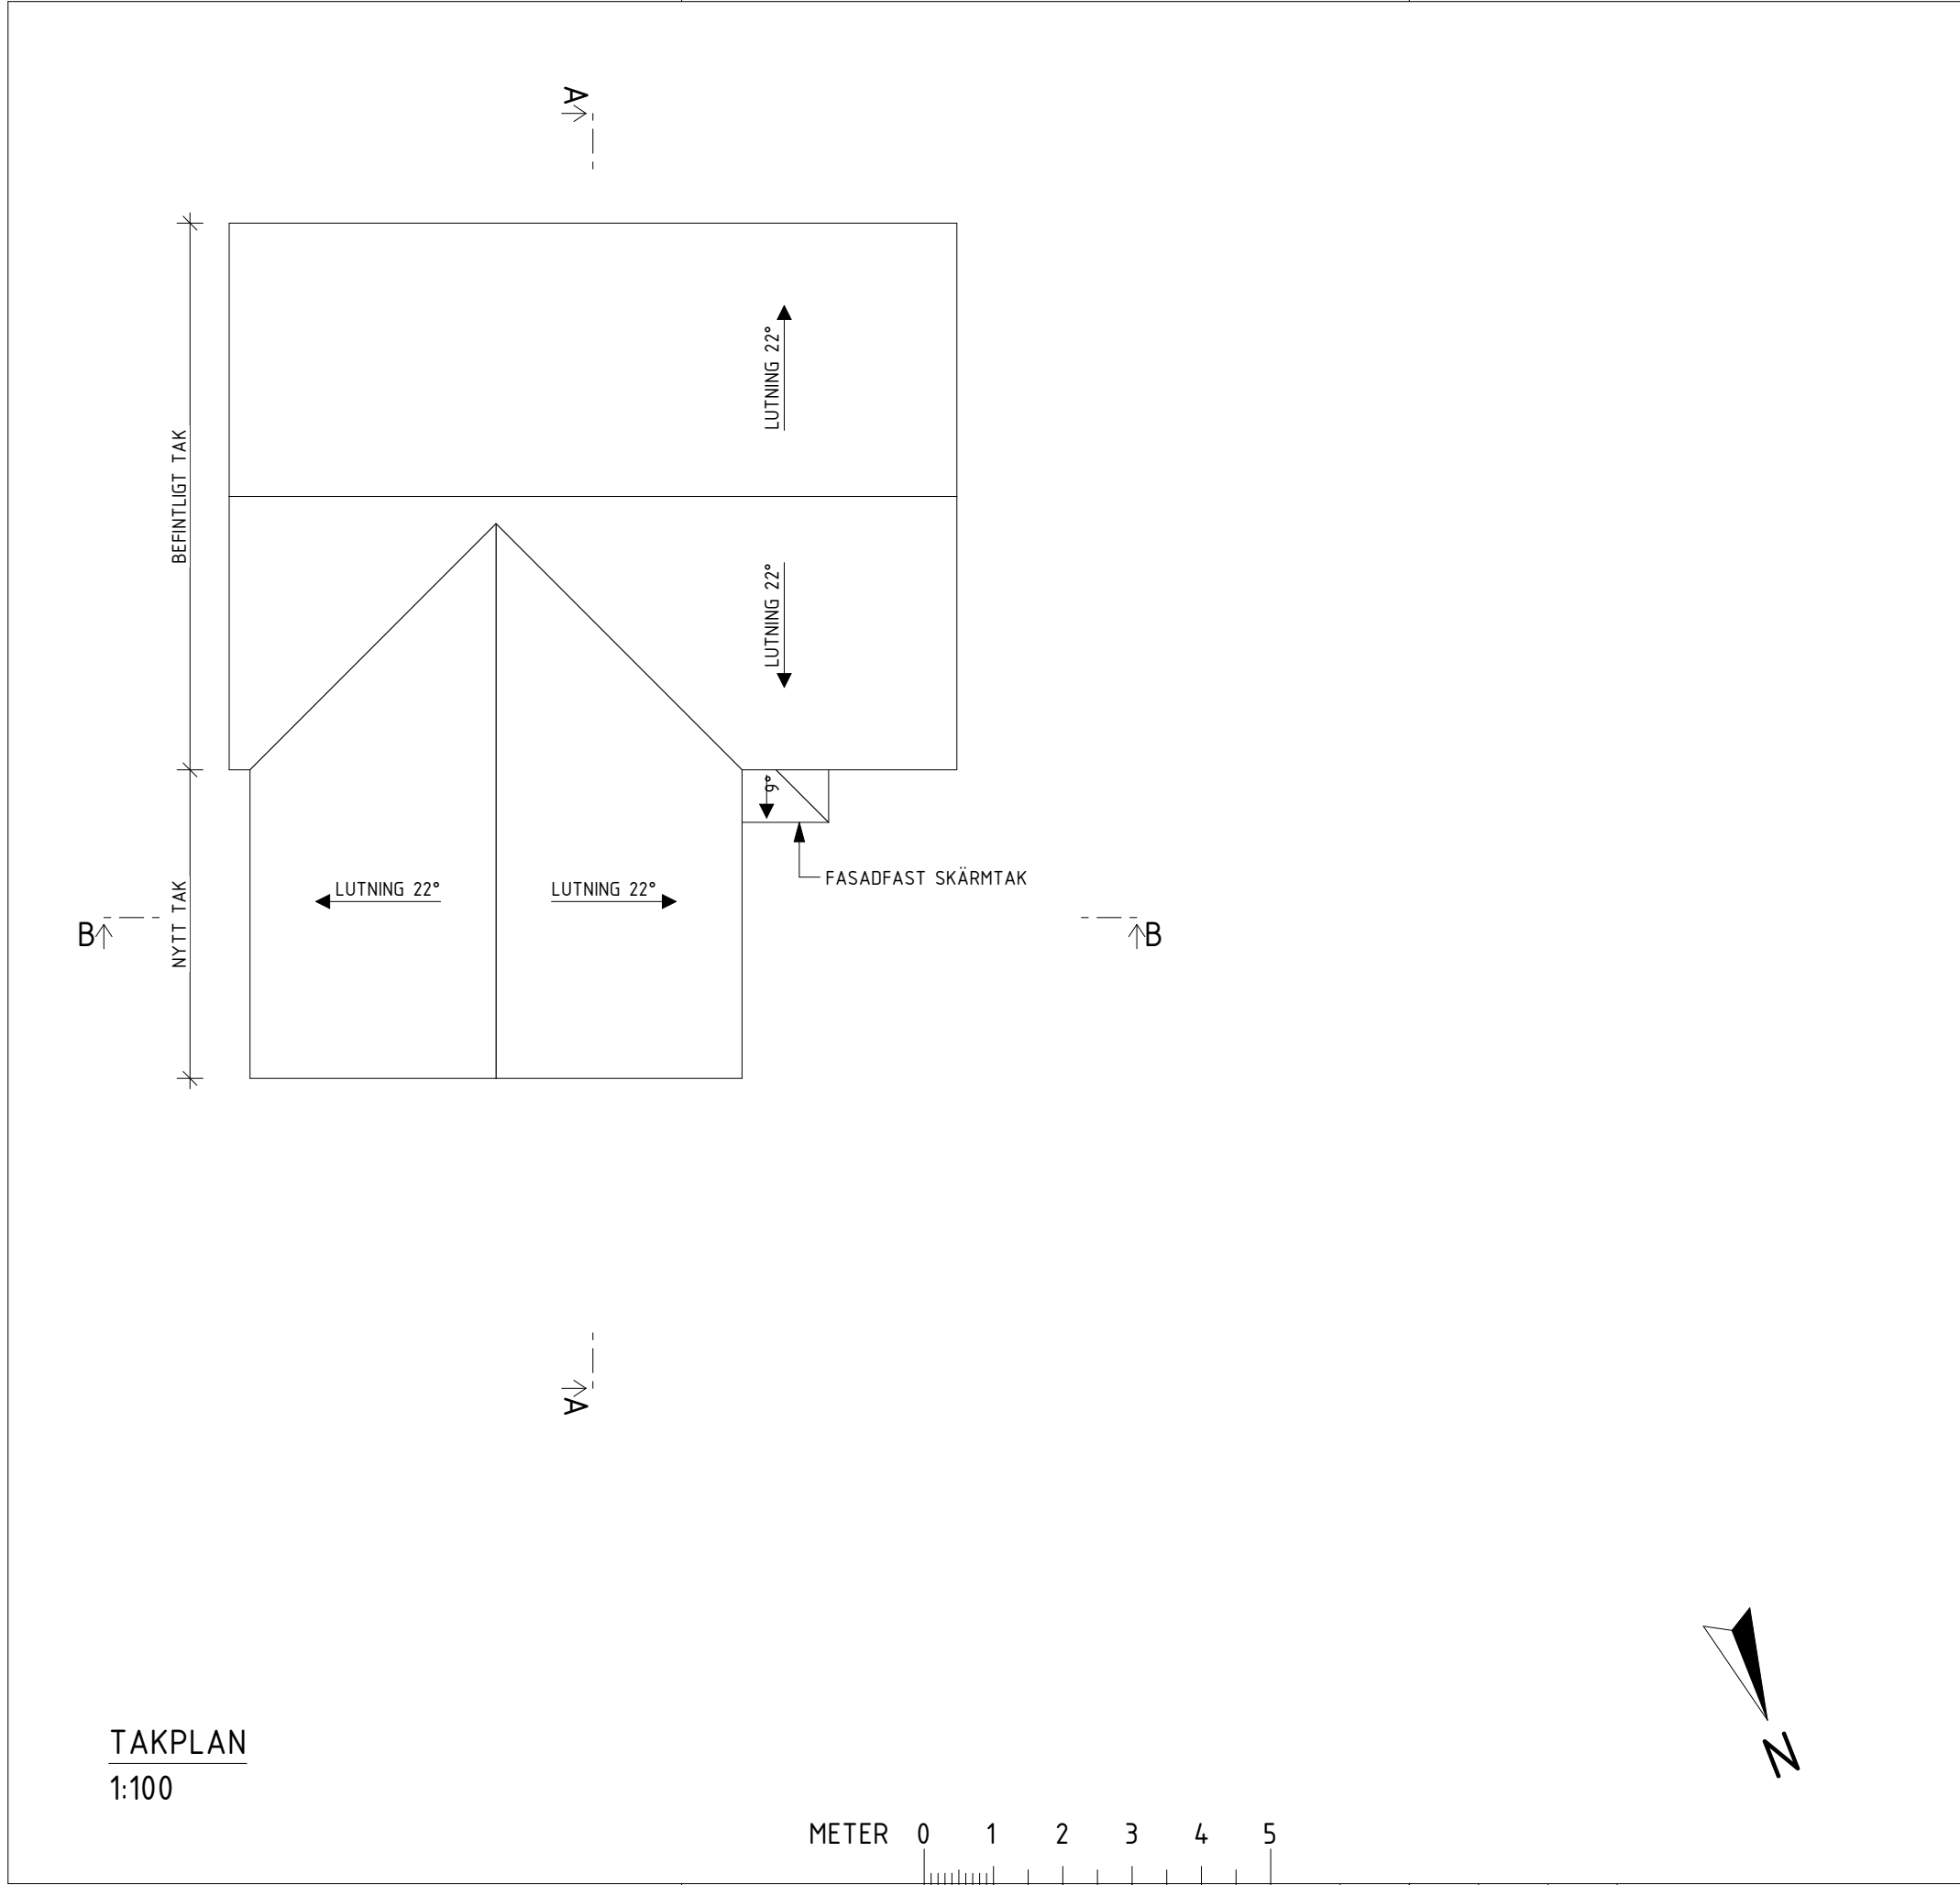

FÖRKLARINGAR			
BET	ÄNDRING AVSER	DATUM	Sign.
BYGGLOVSHANDLING			
ÄTTEBACKEN 9 STOCKHOLMS STAD			
BYGGINGENJÖRSBYRÅN			
VÄSTERÅS, HUVUDKONTOR SMEDJEGATAN 7, 722 13 VÄSTERÅS 021-12 29 90 info@byggingenjorsbyran.se		STOCKHOLM, 08-410 906 60 UPPSALA, 018-430 16 50 ÖREBRO, 019-500 80 10 ESKILSTUNA, 016-13 03 53	
UPPDRAG NR 10090 DATUM 2024-01-26	RITAD AV FRIDA KARLSSON ANSVARIG FRIDA KARLSSON	HANDLÄGGARE FRIDA KARLSSON	
TAKPLAN			
SKALA A3 1:100	NUMMER A-40.1-003		BET