



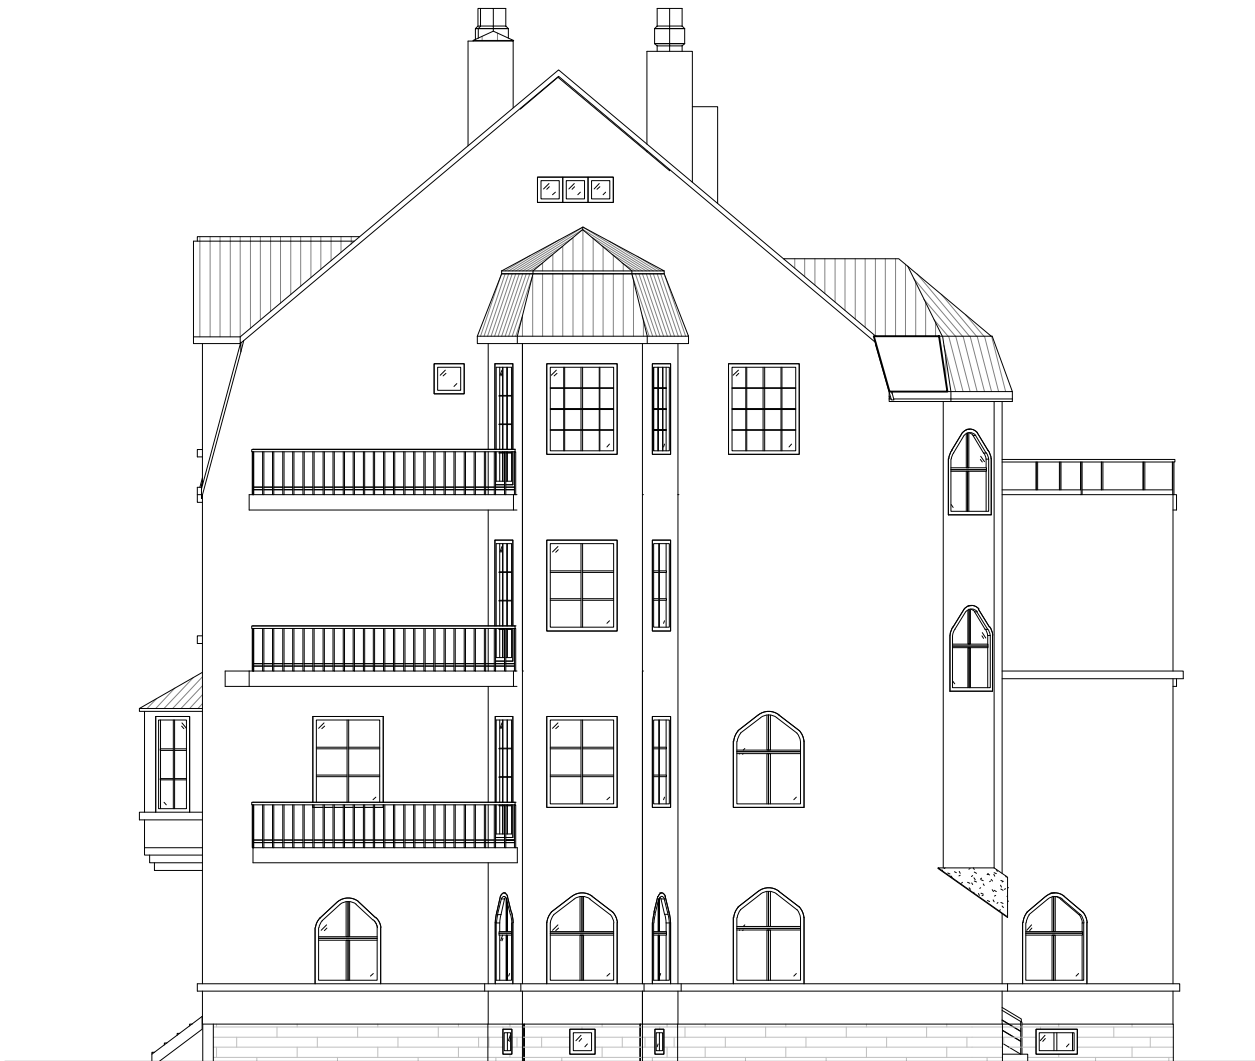

1 FASAD MOT NORDVÄST
1:150



2 FASAD MOT SYDÖST
1:150

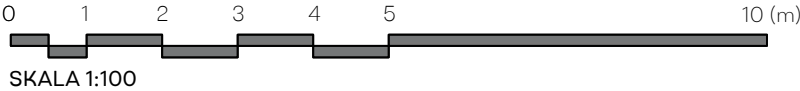

Glaven 12		
RITNING FASAD RITNING	RITNINGSNUMMER A-10.12- 121	
RITAD/KONST.AV SS	DATUM 2023/10/06	SKALA 1 : 150 (A3)