




Balkongplatta 1 : 20

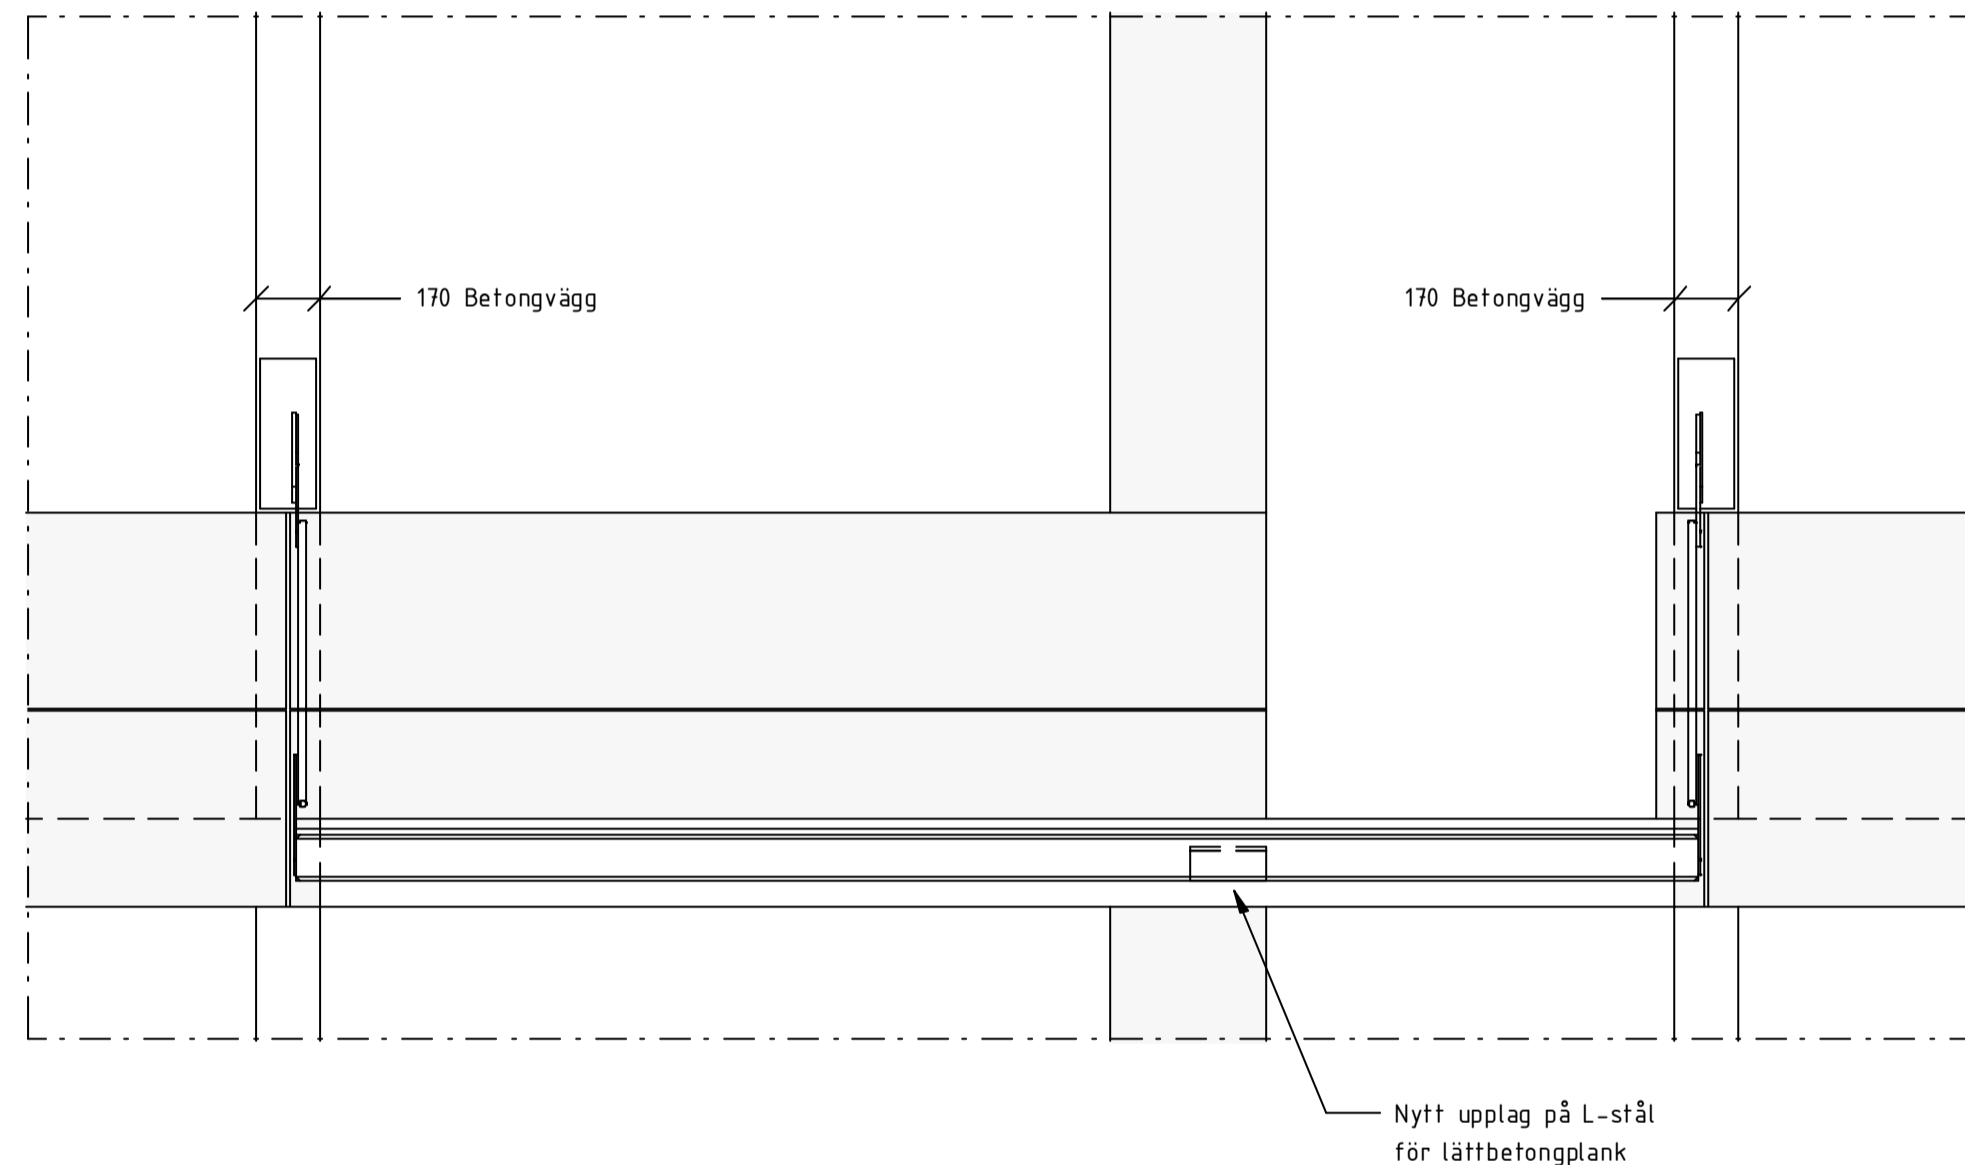


A-221 1 : 20

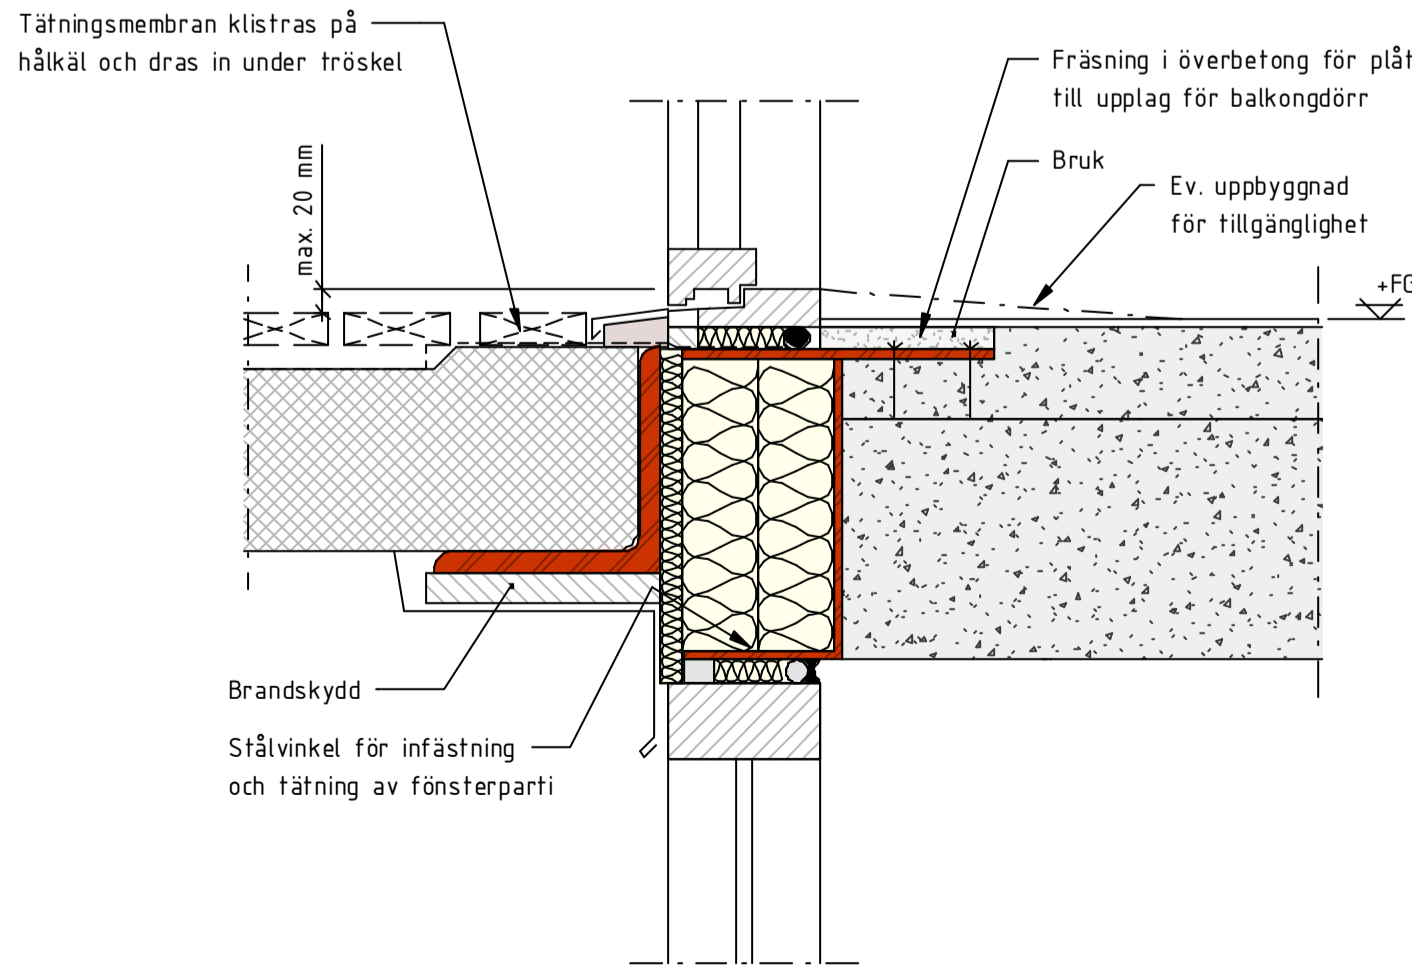


C-221 1 : 5

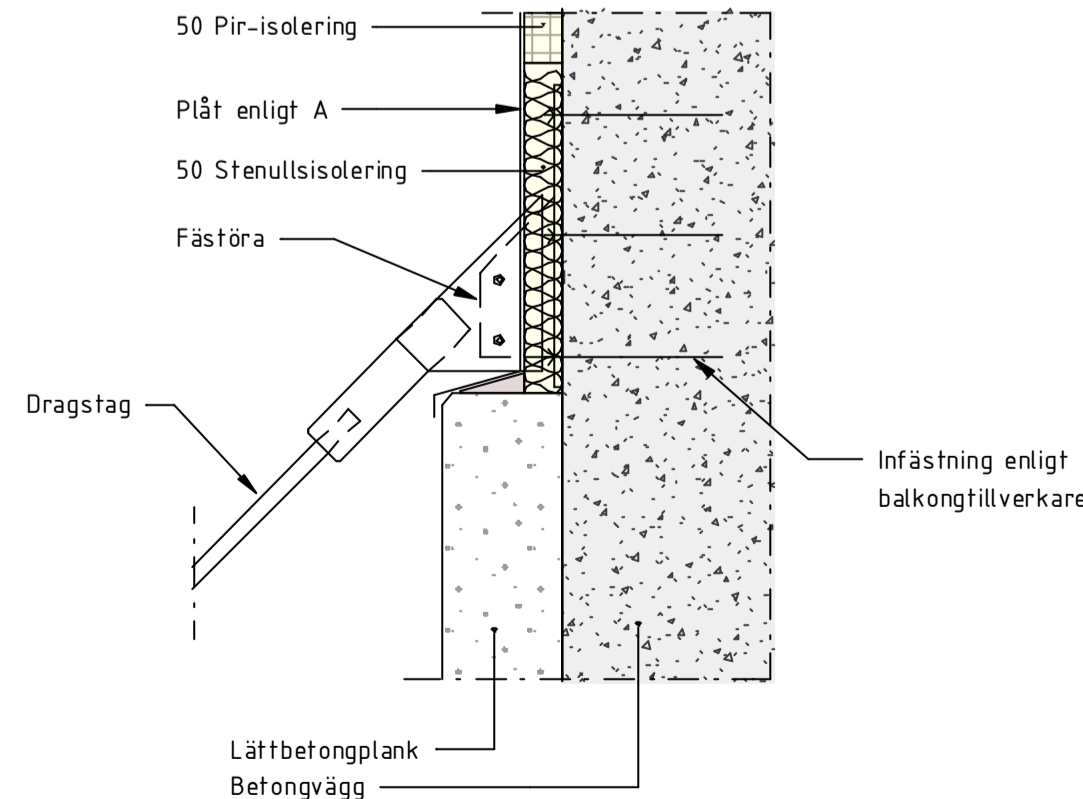


D-221 1 : 10

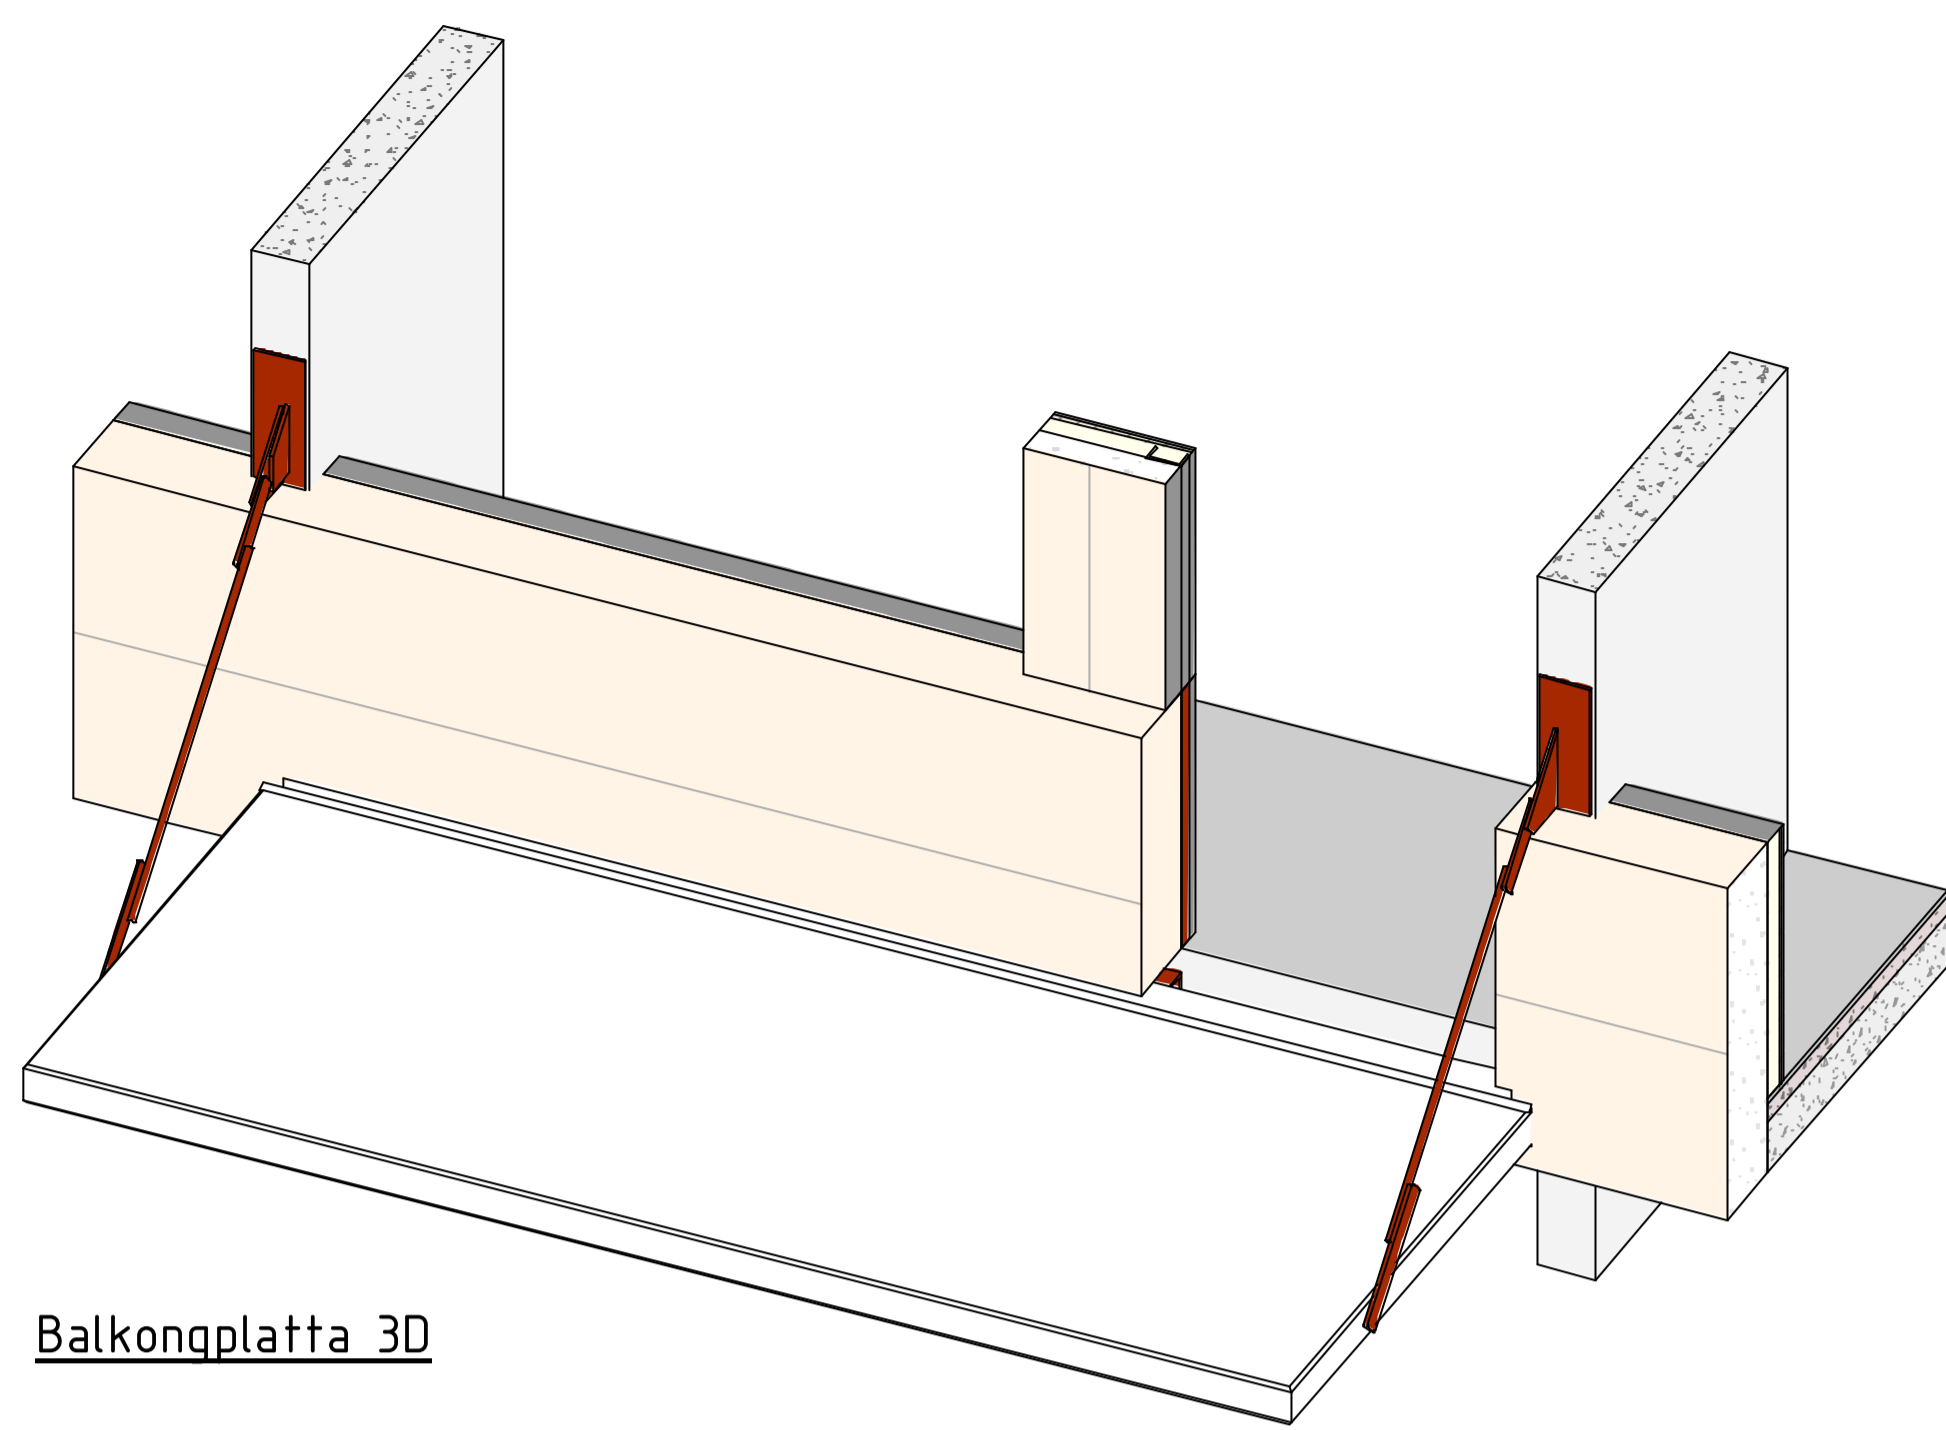


Balkongplatta 3D

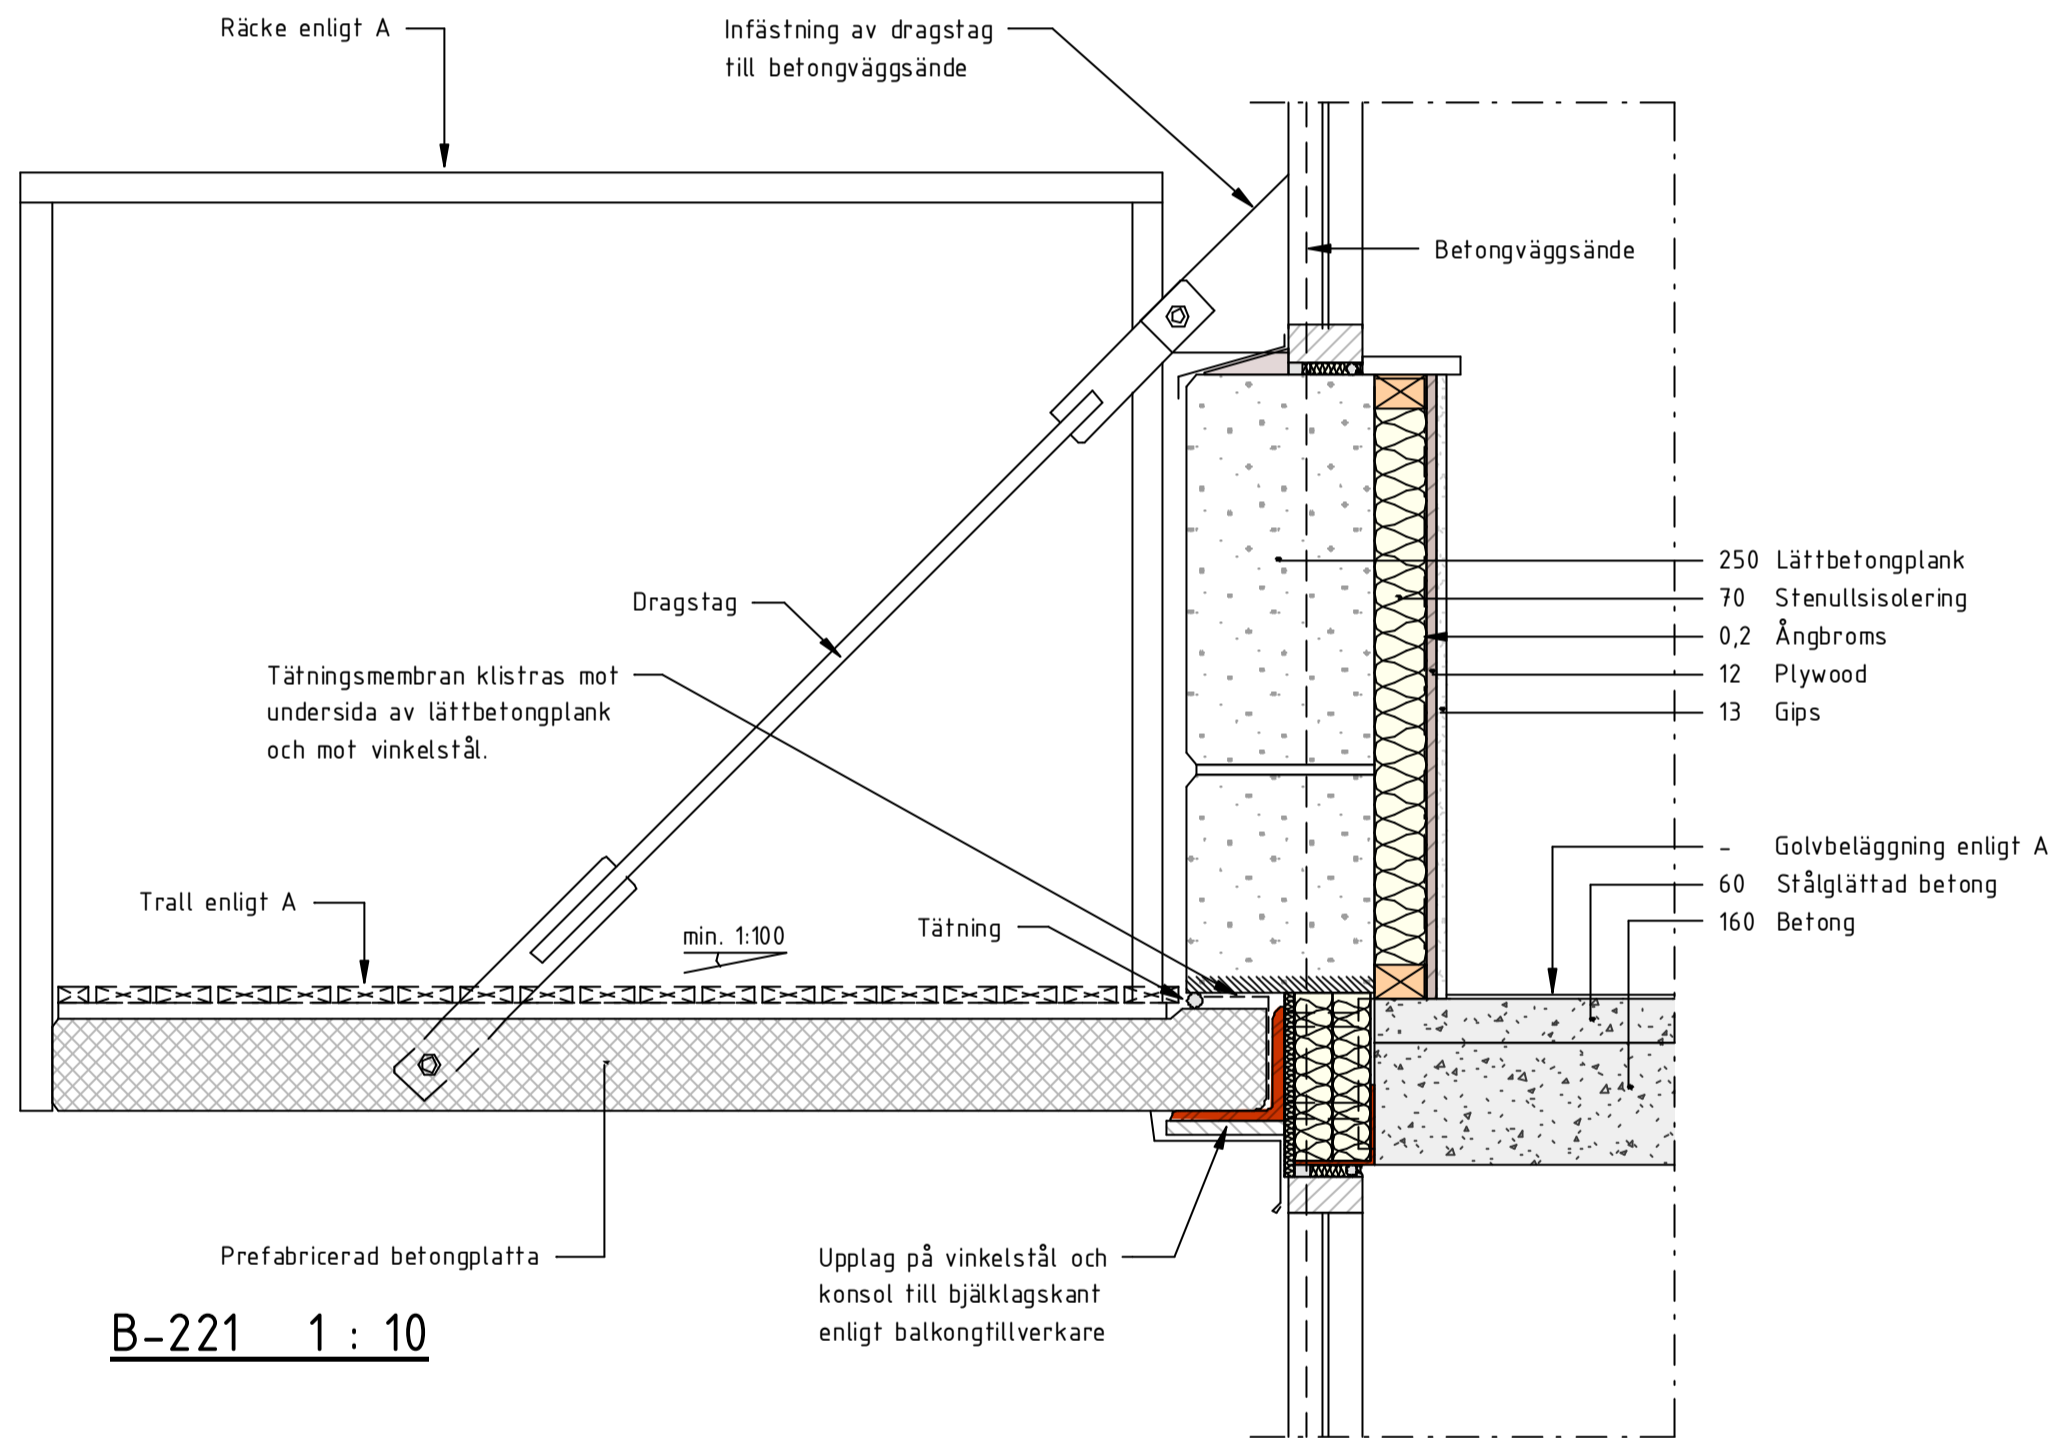

B-221 1 : 10

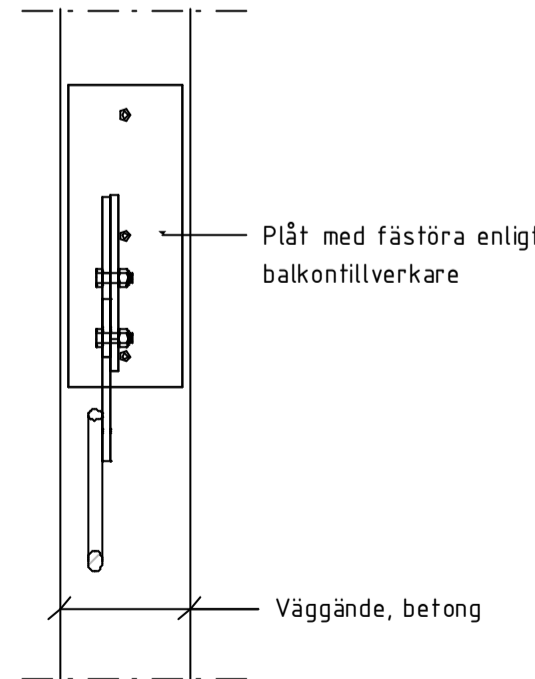

E-221 1 : 10

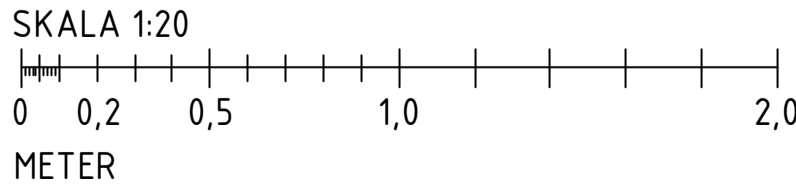

#### Föreskrifter

Se ritning K-01-0-001

#### Brandskydd:

Brandklass R30 enligt brandskyddsbeskrivning.  
Synliga delar såsom stag brandskyddsmålas.  
Övriga delar såsom upplag för balkongplatta målas alt.  
kläs in med skivor.

#### Förklaringar

- = Betong, befintlig
- = Betong, prefab
- = Isolering, mineralull
- = Isolering, PIR
- = Lättbetongplank

#### Hänvisningar

Handlingsförteckning se \_K-HF

BET	ÄNDRINGEN AVSER	SIGN	DATUM
FASTIGHET			
KV. DALBON 1			
HUS			
HUS A, B			
ADRESS			
Björnsonsgatan 251			
A	TOLARKITEKTER AB	08-642 56 29	
X	ELU KONSULT AB	08-580 09 100	
V	Umina Teknikkonsult AB	072-593 23 15	
VS	Umina Teknikkonsult AB	072-593 23 15	
Br	FireTech Engineering AB	010-150 14 20	
E	Umina Teknikkonsult AB	072-593 23 15	

#### BYGGLOVSHANDLING

OMBYGGNAD AV SENIORLÄGENHET  
NYA BALKONGER

ANSVARIG	UPPDRAGSLEDARE	RITAD/KONSTR. AV
S. ENGBERG	S. ENGBERG	LABI
DATUM	UPPDRAG. NR	
	32860	
SKALA A1	SKALA A3	NUMMER
1:20	1:40	K-20-6-221
		BET