



Tidigare hobbyrum
fungerar idag som
lägenhetsförråd och
kommer nu bli
fläktrum.

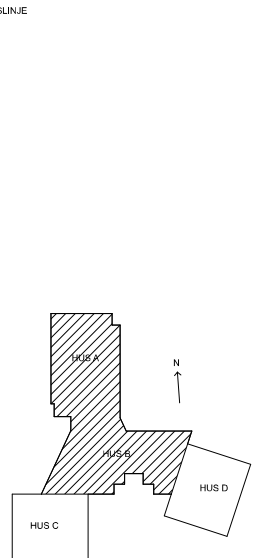

REV	ANT	AUSGÅNDE	BYGG	DATUM
FASTIGHET				
Kv Dalbon 1, Blackeberg				
HUS				
-				
ADRESS				
Björnsonsgatan 251 A-D 1688 44, Bromma				
A	MAF Arkitektkontor AB	0920 - 247 777		
K	-			
E	Jan Fransson Elkonsult AB	08 - 10 39 05		
VS	RSA Ductor A	010 - 130 77 00		
V	PB Teknik AB	08 - 564 854 50		
B	Säkerhetspartner AB	070 - 694 77 14		
M	-			
Mjöl	-			
Proj	BTH Bygg AB	08 - 544 736 00		
RELATIONSHANDLING				
RETNINGSKODER				
Renovering för nya hyresgäster 2015				
Ändring				
Våning 13 del 1				
Måtsättning, litterering				
ANSVARIG	J. Johansson	DRICKEN	REDAV AV	
2015-11-04	OMB 17930_7109	BSAB	96	
SKALA	1:100	RETNINGSNUMMER	A-40.1-131	REV

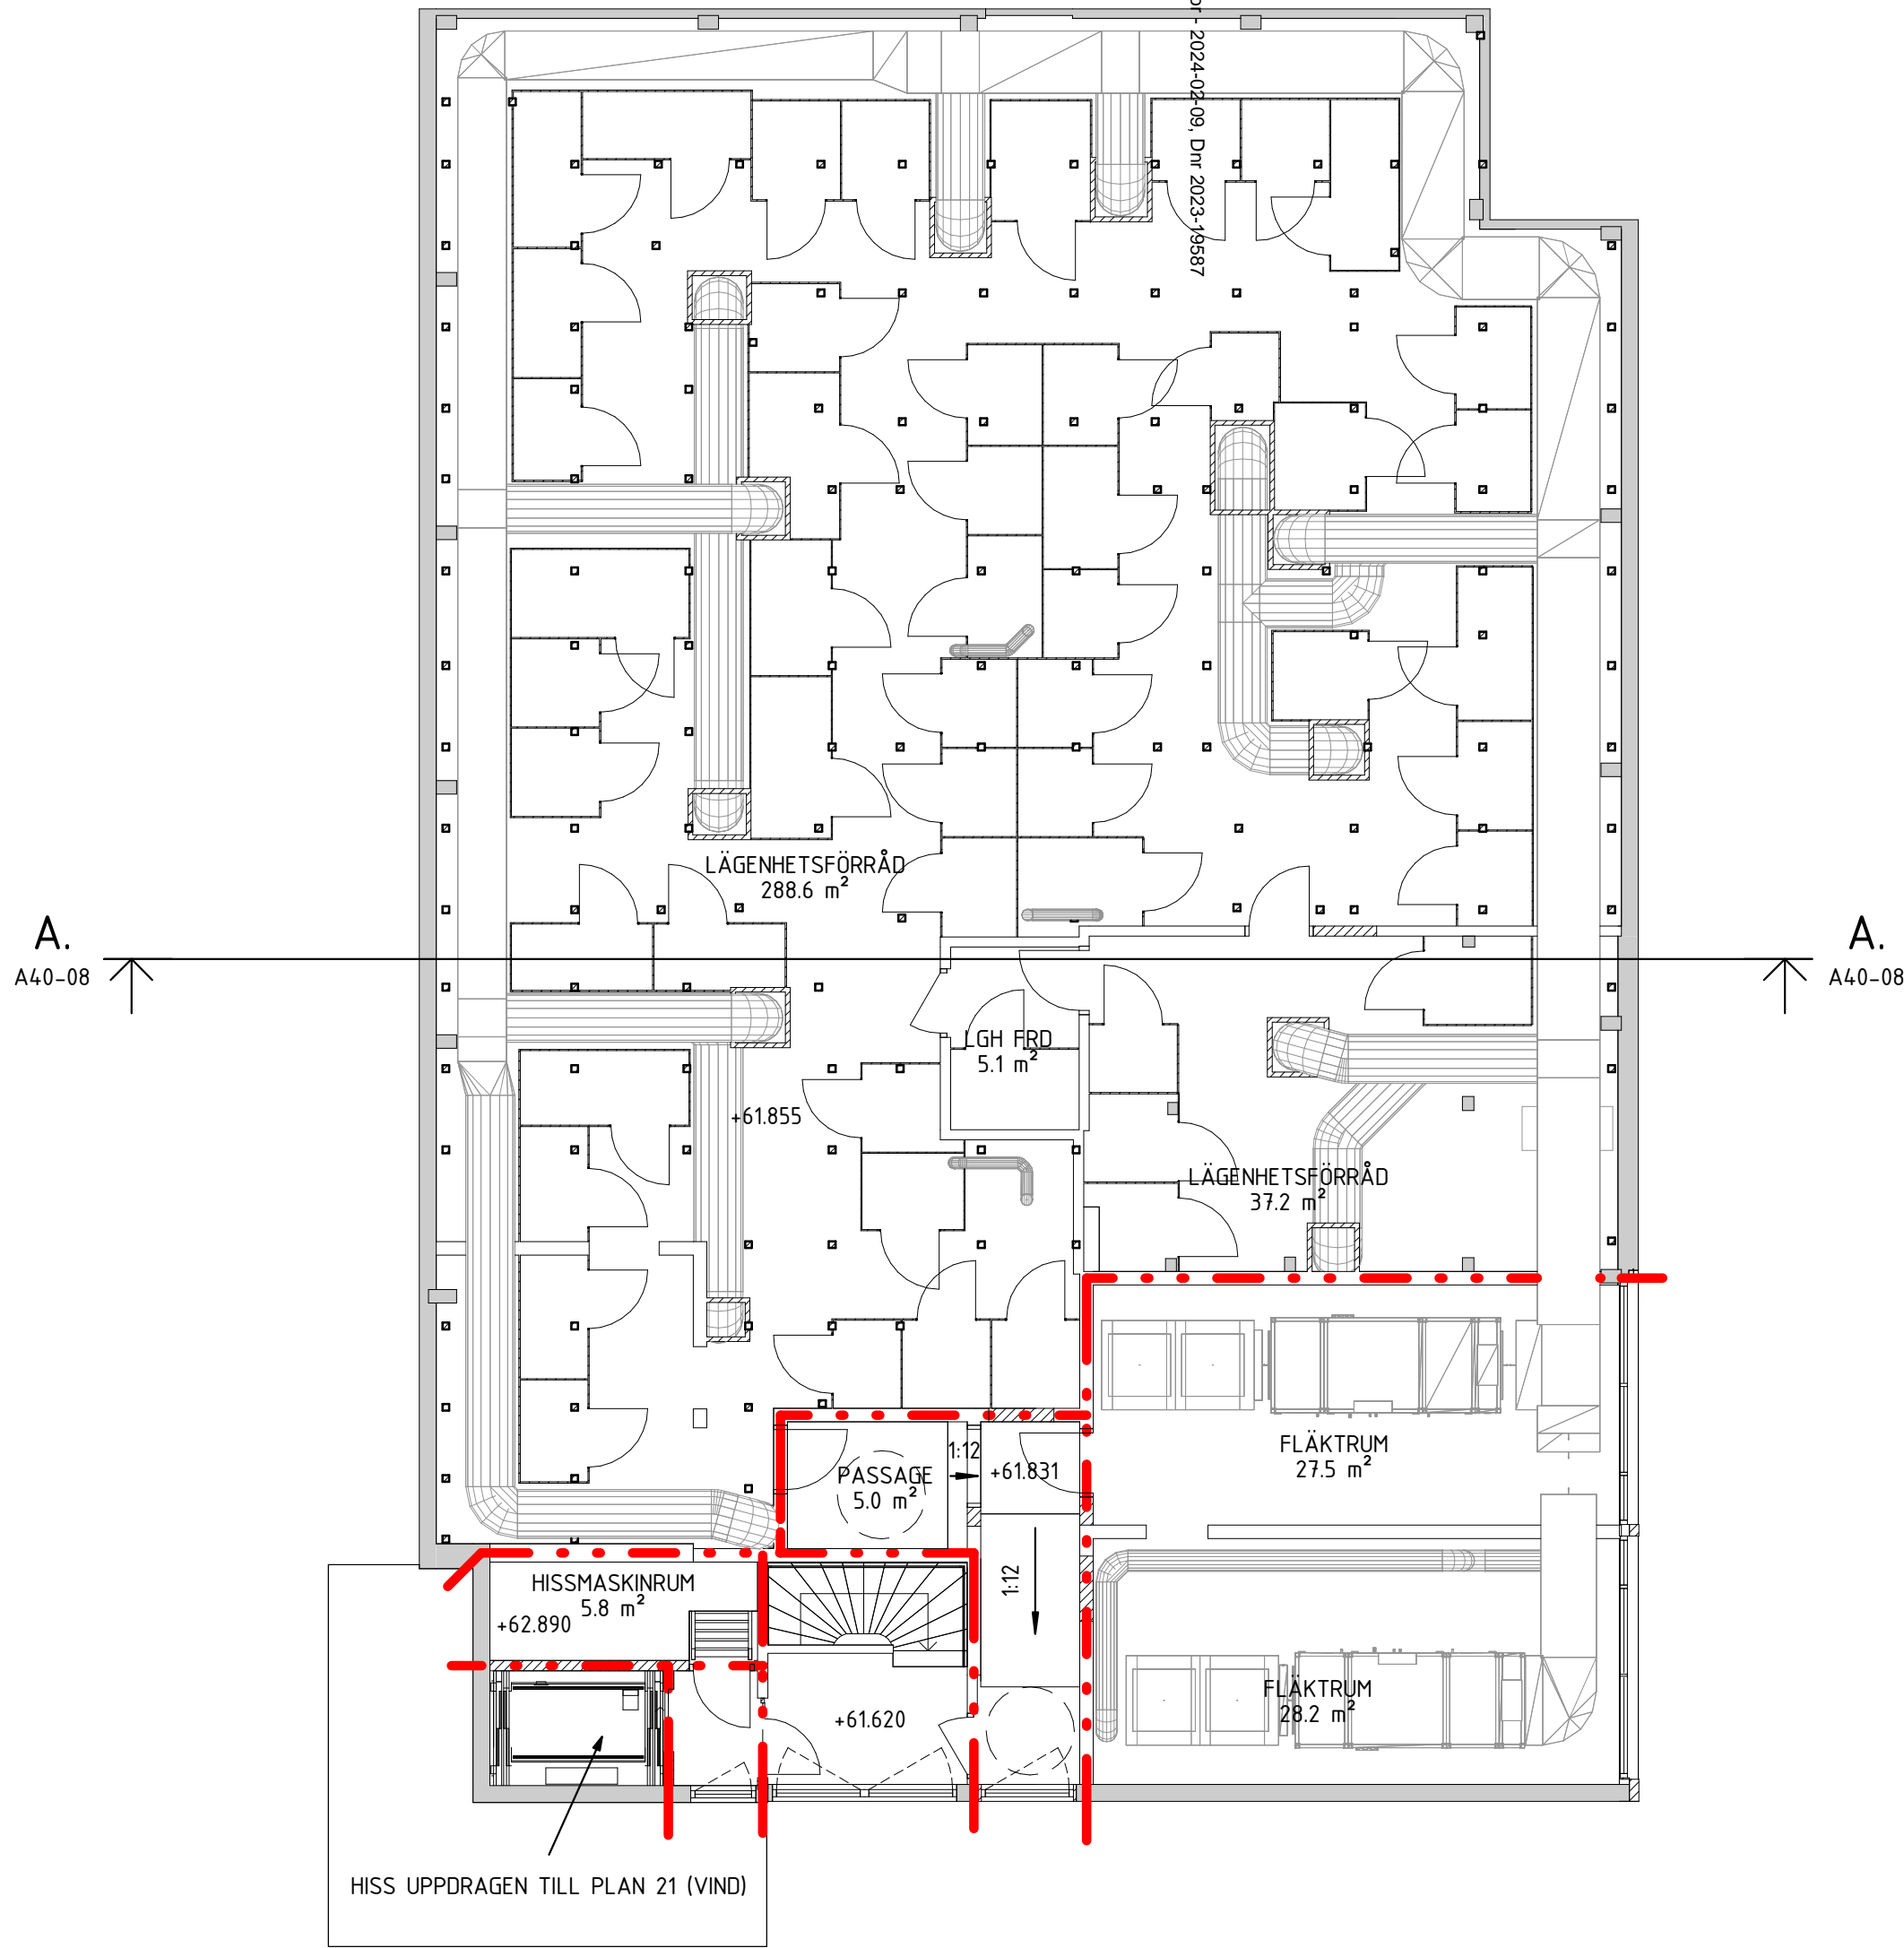

FÖRKLARINGAR

ALLA MÅTT I MM
ALLA MÅTT KONTROLLERAS PÅ PLATS FÖRE TILLVERKNING.

- = Ny vägg
 = Ny dörr
 = Befintlig dörr

- = BRANDCELLSGRÄNS EI60
 = BRANDCELLSGRÄNS EI30
 = BRANDCELLSGRÄNS EI30

FAST INREDNING

- F = FRYG
G = GARDEROB
H = HÖGSKÅP
K = KYL
U = UGN
ST = STÄDSKÅP
KM = KOMBIMASKIN
TM = TVÄTTMASKIN
TT = TORKTUMLARE

FRAKTIONER SOPSORTERING

- PF = PAPPER
PL = PLAST
RA = RESTAVFALL
TP = TIDNINGAR
GA = GROVAVFALL
EA = ELEKTRONIK
MF = METALL
OG = OFÄRGAT GLAS
FG = FÄRGAT GLAS

HÄNVISNINGAR

BET	ÄNDRINGEN AVSER	SIGN	DATUM
FASTIGHET			
KV. DALBON 1			
HUS			
HUS A, B			
ADRESS			
Björnsonsgatan 251			
<input checked="" type="checkbox"/>	TOL ARKITEKTER AB	tel	08-642 56 29
<input type="checkbox"/>	K ELU KONSULT AB	tel	08-580 09 100
<input type="checkbox"/>	V Umia Teknikkonsult AB	tel	072-593 23 15
<input type="checkbox"/>	VS Umia Teknikkonsult AB	tel	072-593 23 15
<input type="checkbox"/>	Br FireTech Engineering AB	tel	072-593 23 15
<input type="checkbox"/>	E Umia Teknikkonsult AB	tel	072-593 23 15

BYGGLOVSHANDLING

HUS A & B
PLAN 21 (VIND)

ANSVARIG	UPPDRAGSLEDARE	RITAD/KONSTR AV
BTE	BTE	AA
DATUM	UPPDRAG NR	
2023-12-15	10553	
SKALA A1	SKALA A3	NUMMER
1:100	1:200	A40-06
		BET

