

SEKTION A-A

FÖRKLARINGAR ALLA MÅTT I M.M.

BEFINTLIG BYGGNADSDDEL


NY BYGGNADSDDEL 2023

2024 NY BRUTTOYTA=12,6 m²

FASTIGHETS-GRÄNS


TAKLUTNING

A

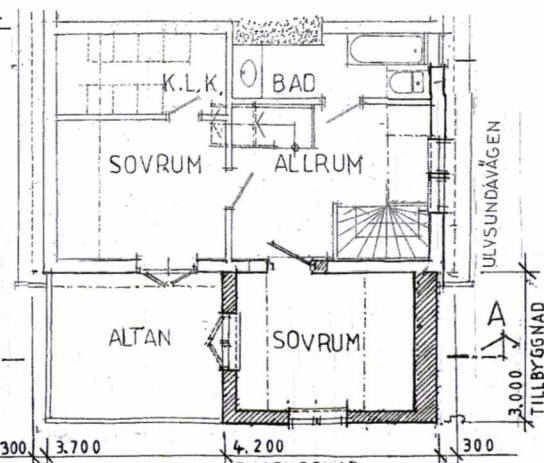

ÖVRE PLAN

BERÄKNINGSBAR BREDD=3,900

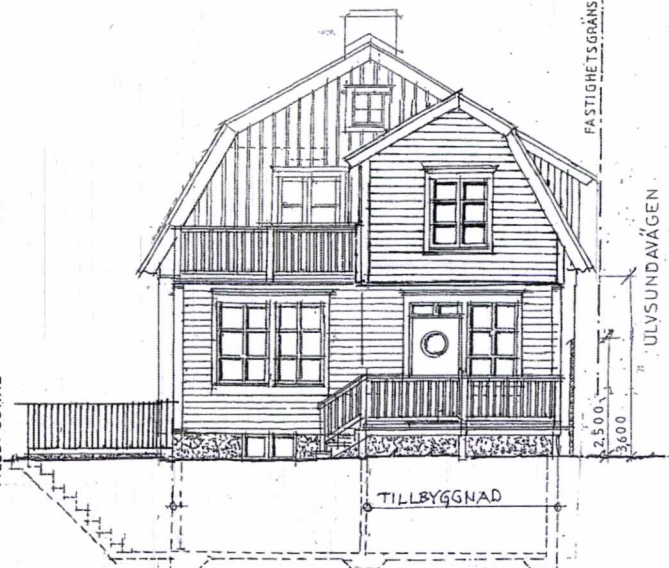

FASAD MOT SYDÖST

Kv. TORVAN Nr. 11
FASTIGHETSGRÄNS

STOCKHOLM STADSbyggnadskontoret


Inkom 2024-02-13
Reg.

Dnr: 2024-02117



FASAD MOT NORDÖST MOT ULVSUNDAVÄGEN

BYGGLOVSRITNING

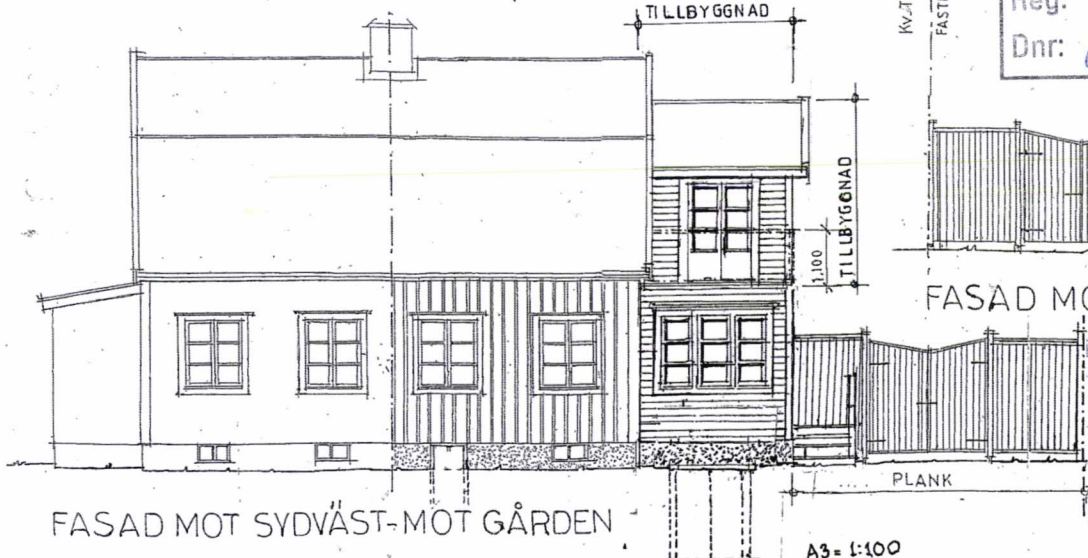

FASAD MOT SYDVÄST-MOT GÅRDEN

A3=1:100

0 1 2 3 4 5 m

CASPAR LINDBERG ARKITEKT S.A.R.			L. LEWIN OCH B. KANRELL Kv. TORVAN Nr. 10 STOCKHOLMS STAD		
TELEFON 070-621 89 43			TILLBYGGNAD AV PLAN		
RITAD KONSTR. AV G.L.			PARHUS SEKTIONER OCH FASADER		
HANDLÄGGES AV C.L.			REG.		
DATUM 2024-2-2 Caspar Lindberg			SKALA 1:100		
			RITNINGNUMMER 24-11		