


FASAD skala 1:100

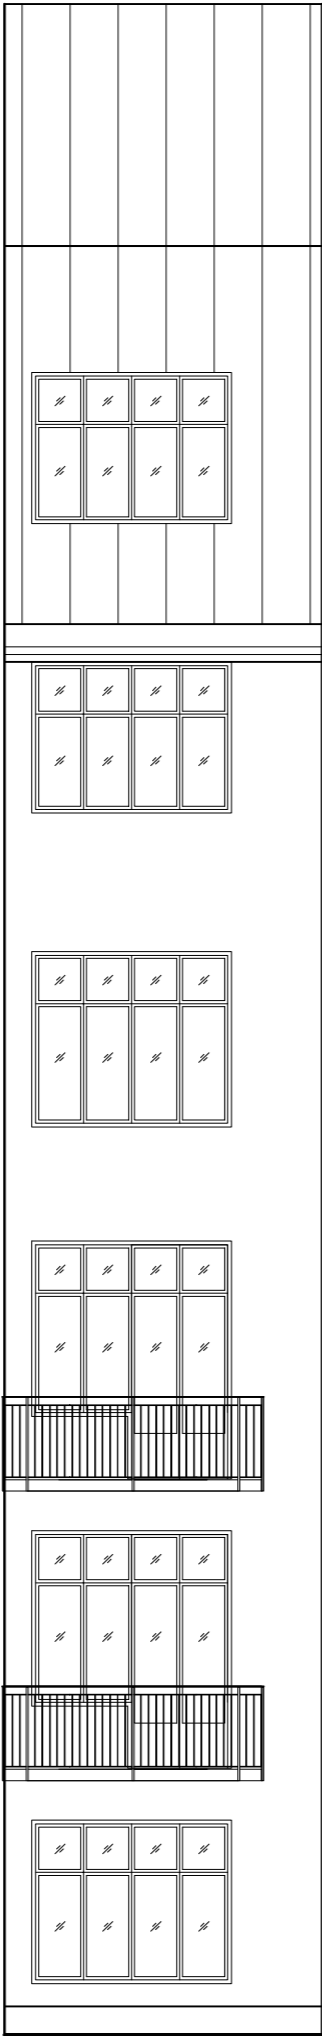

BET	ANT	ÄNDRINGEN AVSER	DATUM	SIGN
BYGGLOVSRITNING				
BERGSTRAND				
FASTIGHETER OCH KULTURVÅRD AB				
WWW.BERSTRANDFASTIGHETER.SE				
PROJ. NR 1899			E-POST info@bergmail.se	
RITAD AV TB			DATUM 2024-02-06	
KLIPPAN 11 BALKONGER & DÖRRAR FASAD MOT ÖSTER				
SKALA 1:100		HALVSKALA		RITNINGS NUMMER A-1899-2
				REV