


ANVISNINGAR


BALKONGPLATTANS UNDERSIDA
UTFÖRES SLÄT. INFÄSTNINGAR
SAMT PINNRÄCKE AV SMIDESSTÅL.
INFÄSTNING ENLIGT K-RITNING.
ALLT STÅL
ROSTSKYDDSBEHANDLAS ENLIGT
KORROSIVITETSKLASS C3.

BEFINTLIG KARM RIVS OCH DEN
NYA KARMEN MONTERAS I DESS
STÄLLE. DÖRRAR LIKNANDE
BEFINTLIGA FÖNSTER.


BALKONGEN UTFÖRS TILLGÄNGLIG
LÅG TRÖSKEL OCH FRITT
ÖPPNINGSMÅTT SOM UPPFYLLER
KRAV OM TILLGÄNGLIGHET.

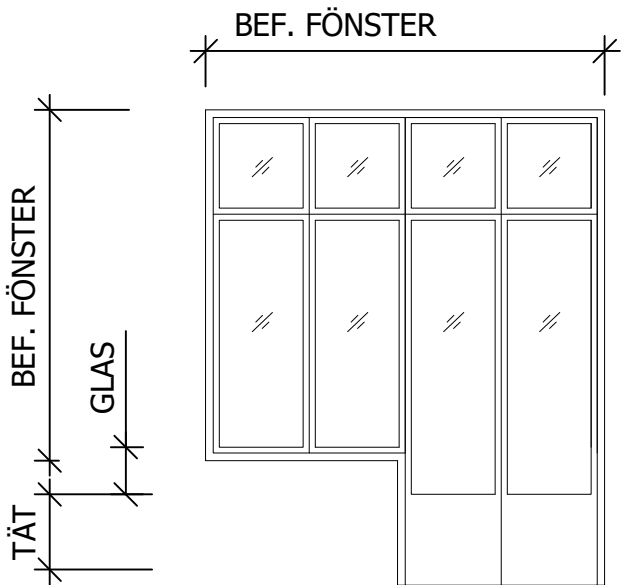

FÖNSTER OCH DÖRR skala 1:50

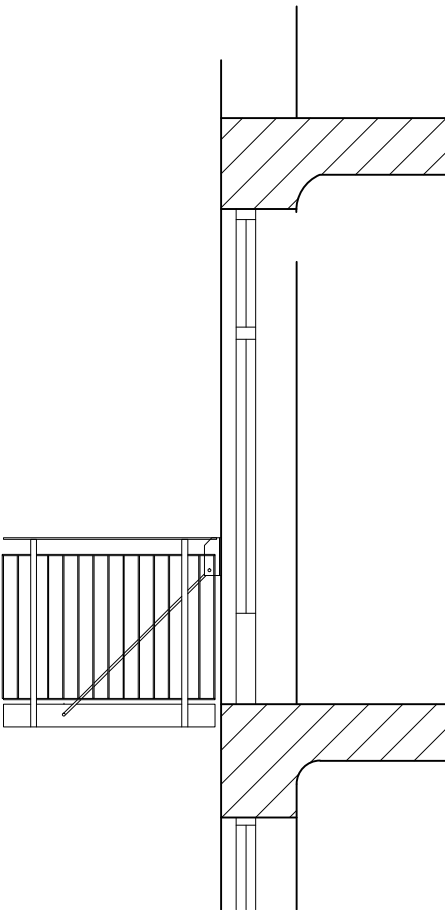

BALKONG MED DRAGSTAG skala 1:50

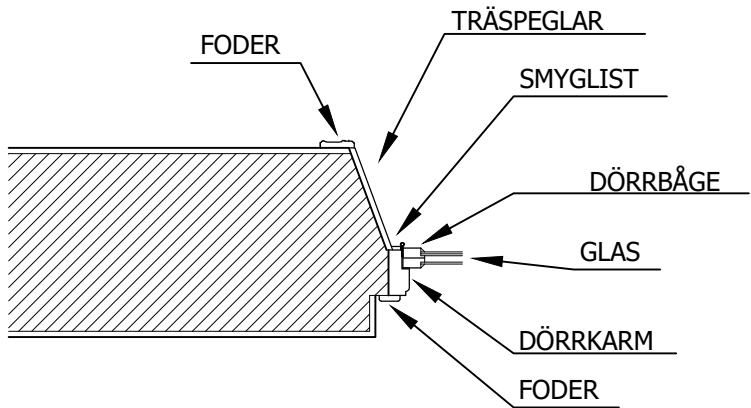

TVÄRSNITT VÄGG / BALKONGDÖRR skala 1:20

BET	ANT	ÄNDRINGEN AVSER	DATUM	SIGN
BYGGLOVSRITNING				
BERGSTRAND				
FASTIGHETER OCH KULTURVÅRD AB				
WWW.BERSTRANDFASTIGHETER.SE				
PROJ. NR 1899			E-POST info@bergmail.se	
RITAD AV TB			DATUM 2024-02-06	
KLIPPAN 11				
BALKONGER & DÖRRAR				
FASAD MOT ÖSTER				
SKALA		HALVSKALA	RITNINGS NUMMER	
1:50			A-1899-3	
			REV	