



Fasadritning - Fasad mot Strandvägen

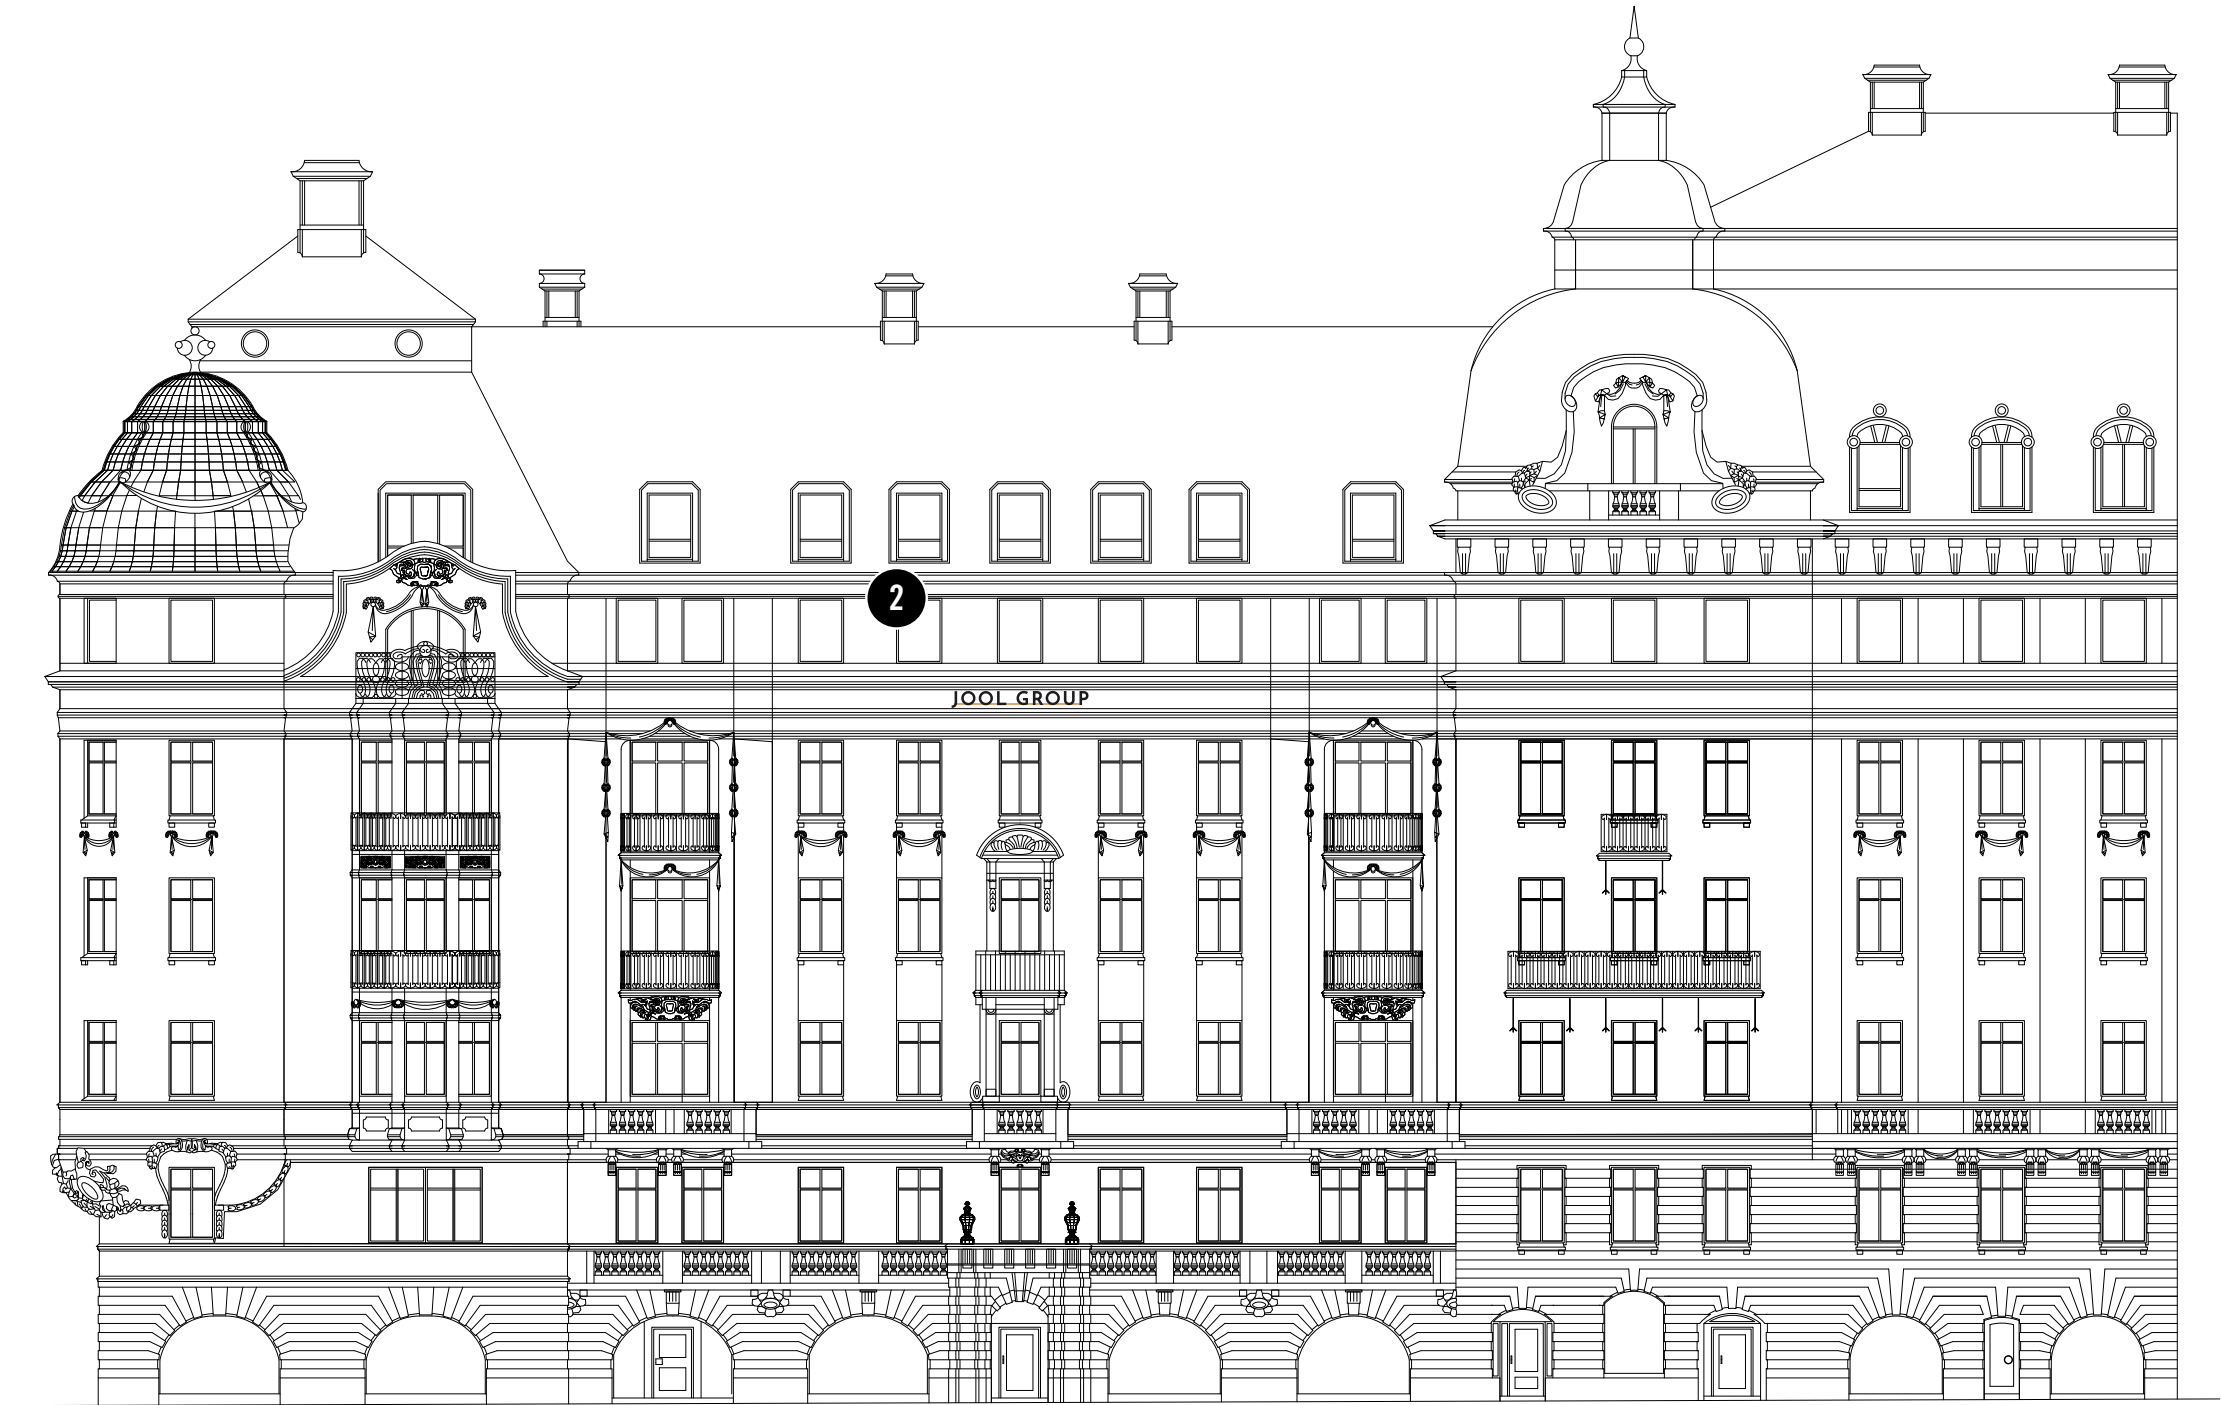

SKALA 1:200

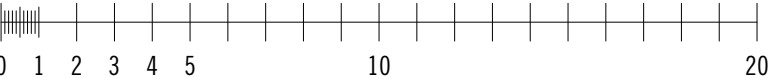

METER