


FÖRKLARINGAR


HÖJDSYSTEM: STADENS HÖJDSYSTEM ANSLUTET TILL RH2000.  
KOORDINATSYSTEM: SWEREF 99 18 00




RUM SOM INGÅR I BYGGLOVET

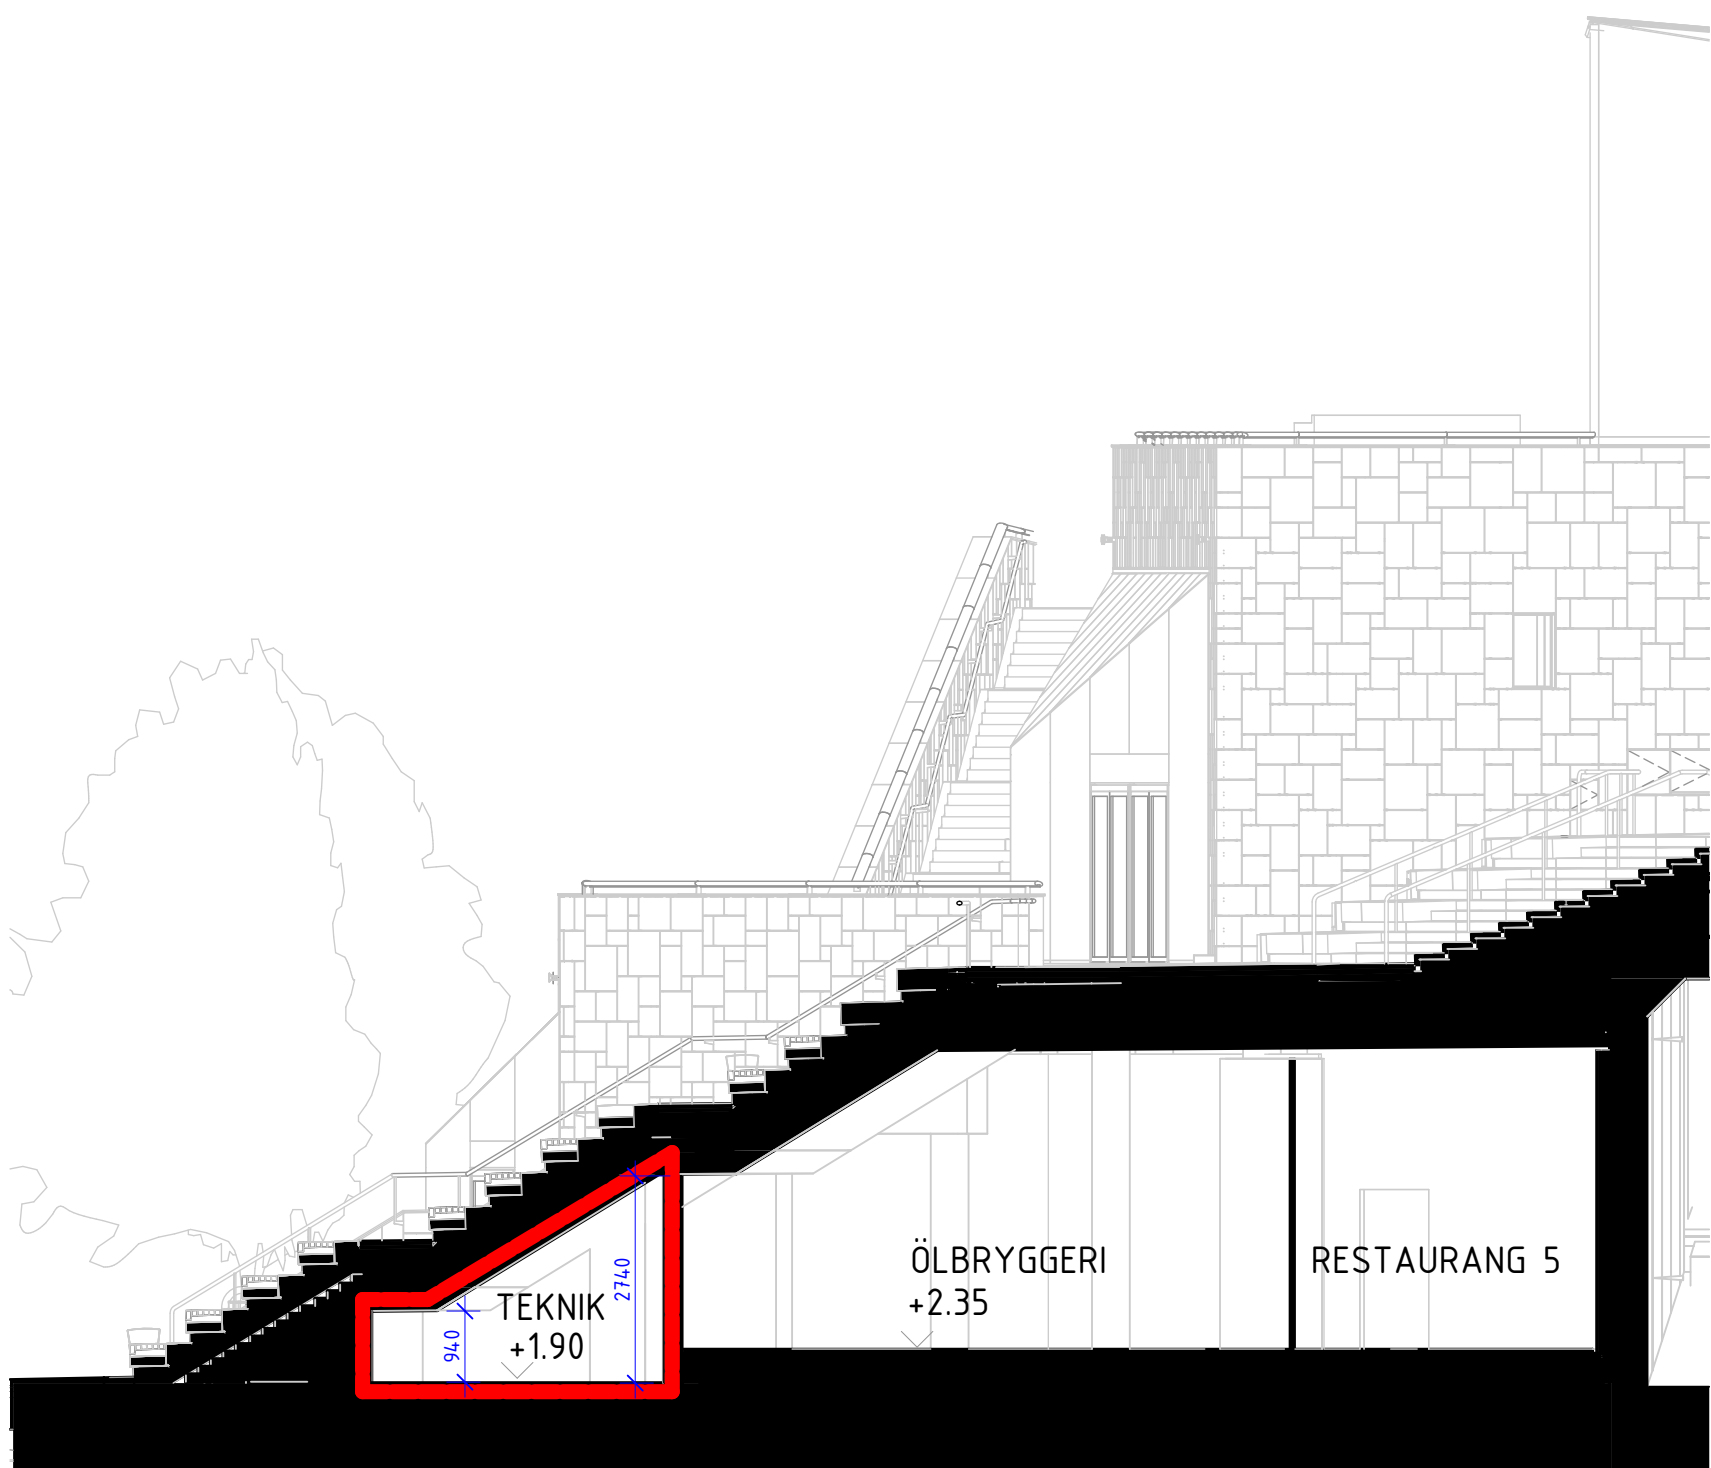

SEKTION A-A

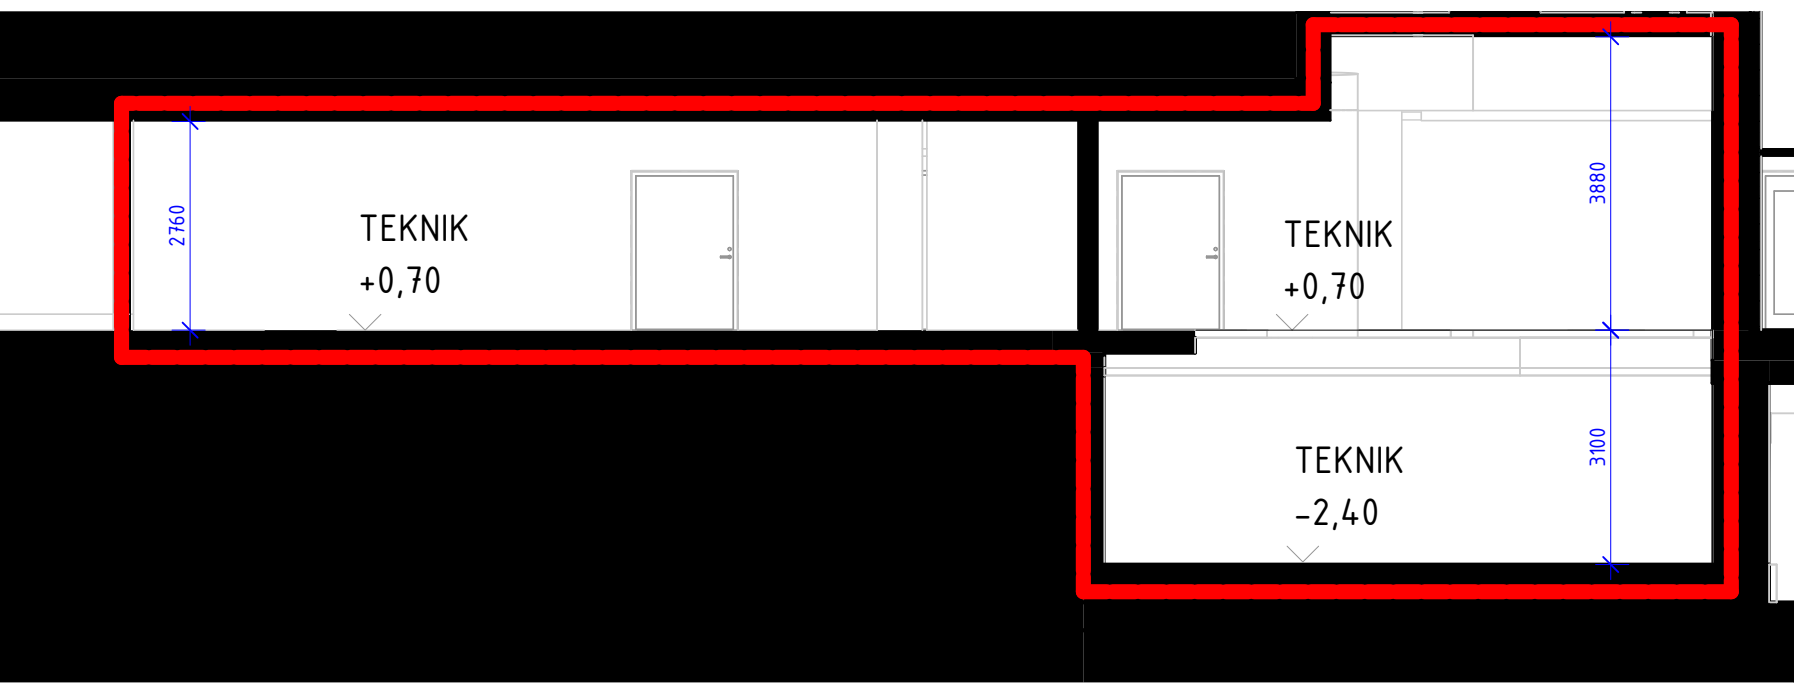

SEKTION B-B

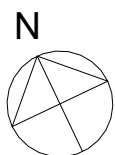

Ursprungsarkitekter  
Foster + Partners

BET	ÄNDRINGEN AVSER	DATUM	SIGN
BYGGLOVHANDLING			
<b>Stockholms stad</b>		<b>Exploateringskontoret</b>	
KONSULT White arkitekter AB		TEL 08-402 25 00	
UPPDRAGSNUMMER 9138490100	RITAD/KONSTRUERAD AV MCR	HANDLÄGGARE MCR	
UPPNÄTTAD DATUM 2023-12-15	UPPDRAGSANSVARIG Daniel Andersson		

SLUSSEN Delområde Land 414 - C-huset och Mälarterrassen 40 - Kajplan Bygglov Mälarterrassen Sektion A-A, B-B 400 - Sammansatt redovisning rumsbildning			
20 - Sektioner			SKALAFORMAT 1:100
PROJEKT NR.	BROJOURNAL NR.	K.NR.	
ARBETET UTFÖRT ENLIGT RITN. UTANMED ÄNDRING			DATUM
ARKIVNUMMER			REG.
RITNINGNUMMER			BET
A7-400-20-41400-2013			