


Fasad mot väster

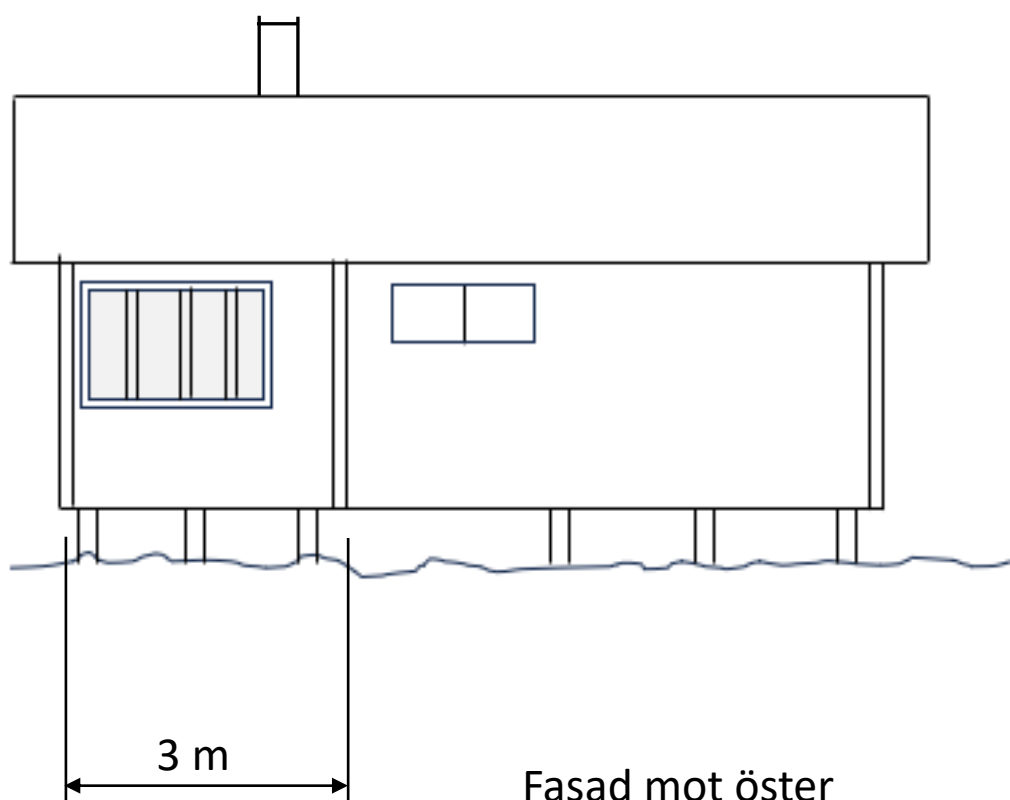

Fasad mot öster

Tillbyggnad

BYGGLOVSHANDLING A02  
SJÖSTUGAN 37  
Sjöstugugränd 3  
Fasader mot väster & öster  
Skala 1:100  
Börje Lockne-Andersson 2024-02-15