


A - A

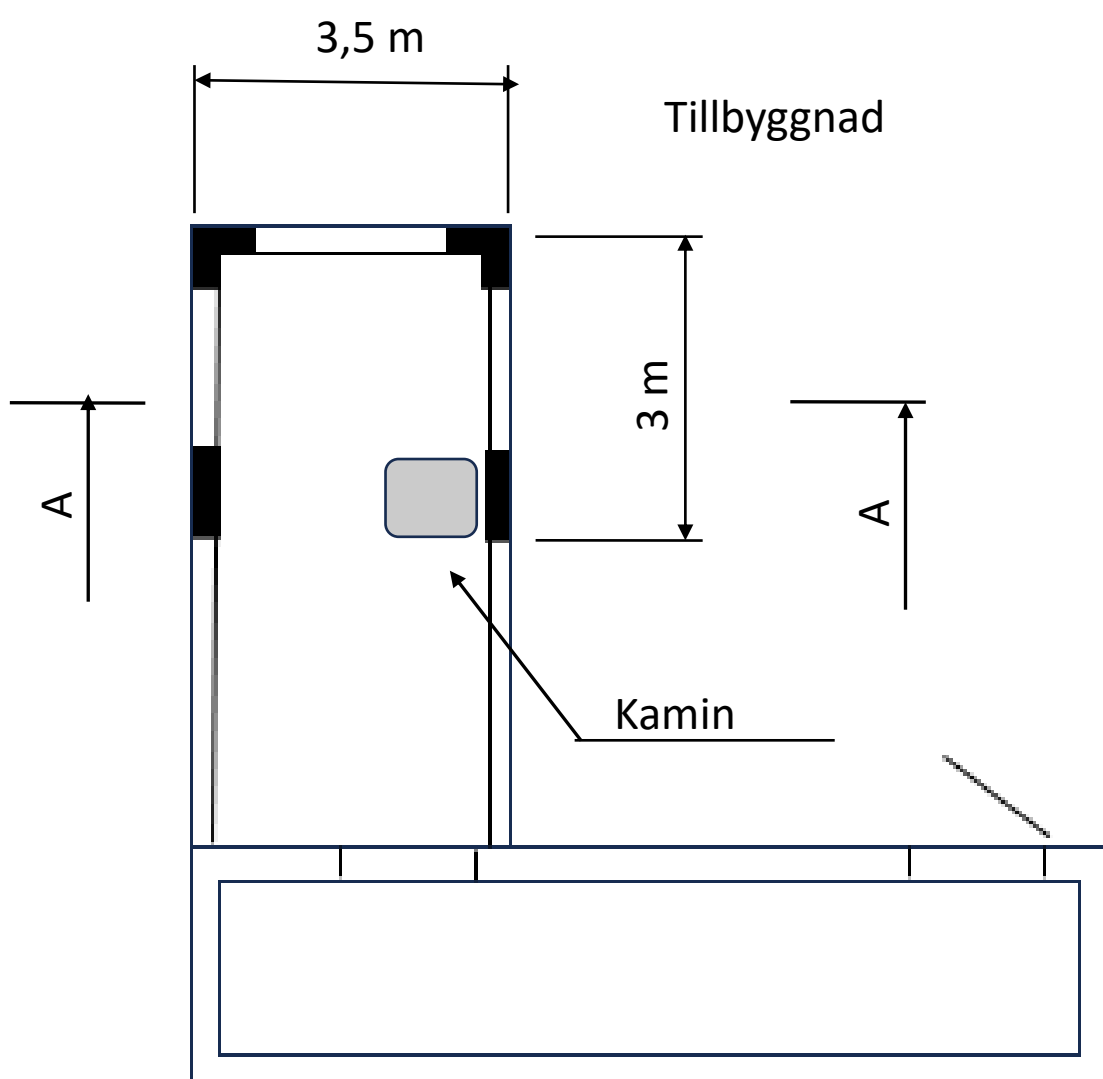

BYGGLOVSHANDLING A03  
SJÖSTUGAN 37  
Sjöstugugränd 3  
Planritning, sektionsritning  
Skala 1:100  
Börje Lockne-Andersson 2024-02-15