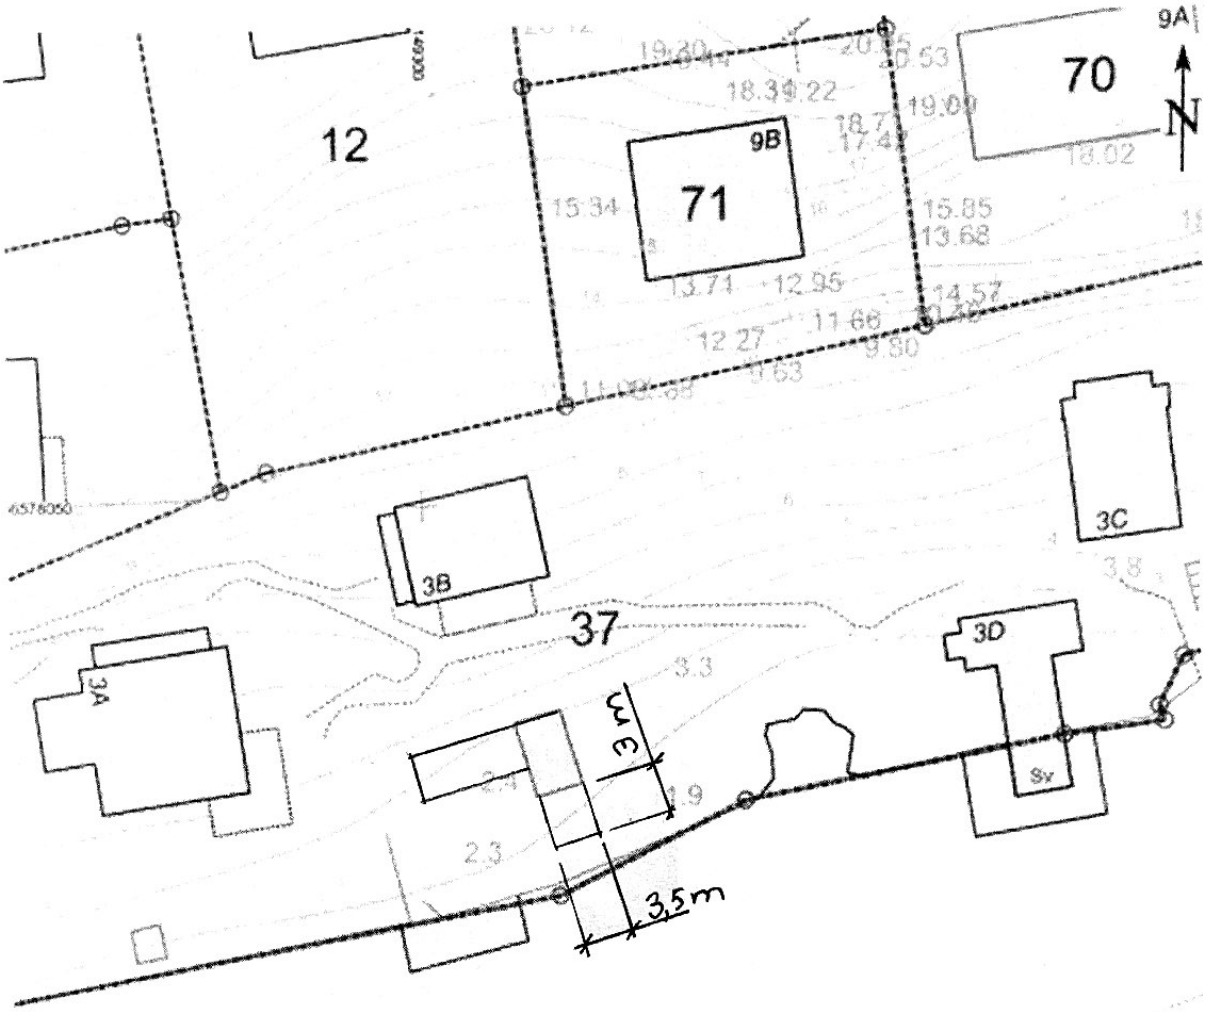

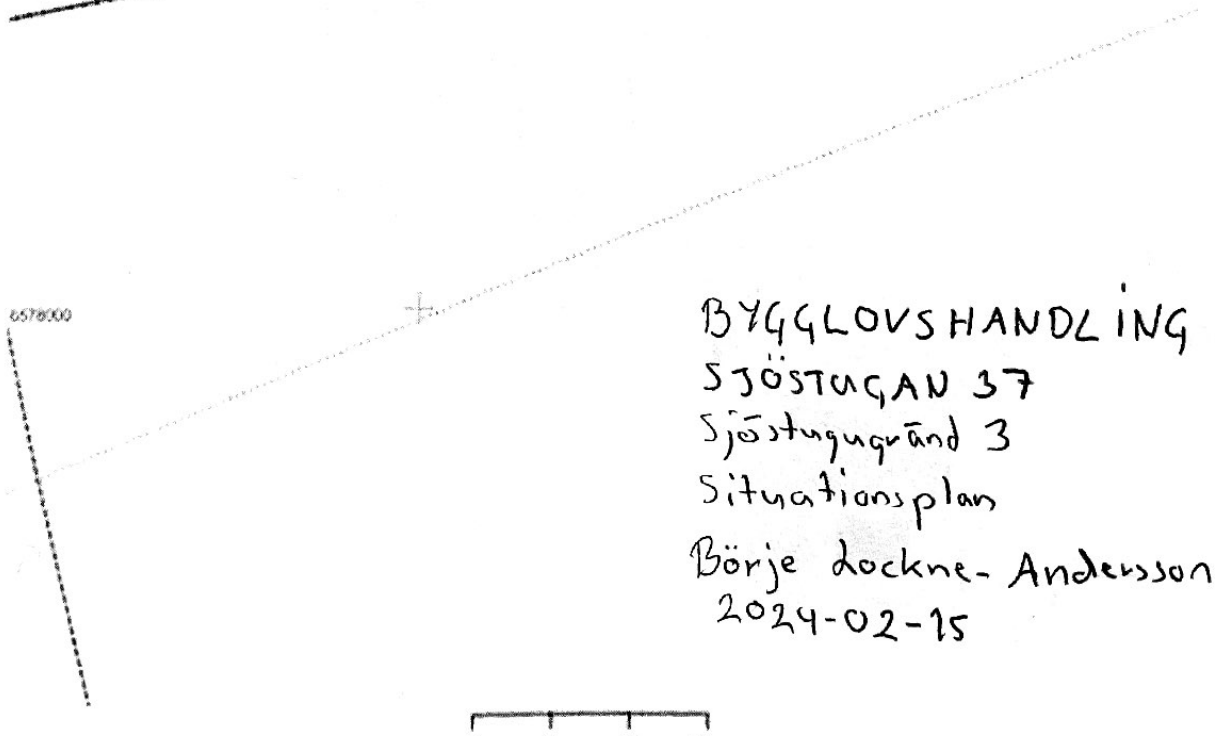

BYGGLOVSHANDLING A04
SJÖSTUGAN 37
Sjöstugugränd 3
Situationsplan
Börje Lockne-Andersson
2024-02-15

0 5 10 15m

Stockholms Stadsbyggnadskontor 2018-11-20 Skala 1:400

Inkom till Stockholms stadsbyggnadskontor - 2024-02-16, Dnr 2024-02463