

STOCKHOLMS
STAD

Stadsbyggnadskontoret


Inkom 2024 -02- 16
Reg.

Dnr: 2024 -02459

ANVISNINGAR

BEFINTLIG KARM RIVES DCH DEN
NYA KARMEN MÖNTERAS I DESS
STALLE. FÖNSTERDÖRRAR UTFÖRES I TRÄ I KULÖR LIKA
BEFINTLIGA FÖNSTER.
BALKONGPLATTANS UNDERSIDA UTFÖRES SLAT I
FASADKULÖR. PINNRÄCKE AV SMIDESSTÅL I KULÖR SVART.
INFÄSTNING ENLIGT K-RITNING.

I ENLIGHET MED BEVILJAT UTFÖRT LÖV PÅ
GRANNFÄSTIGHET FABRIKEN 27 - DNR: 2021-11710-575

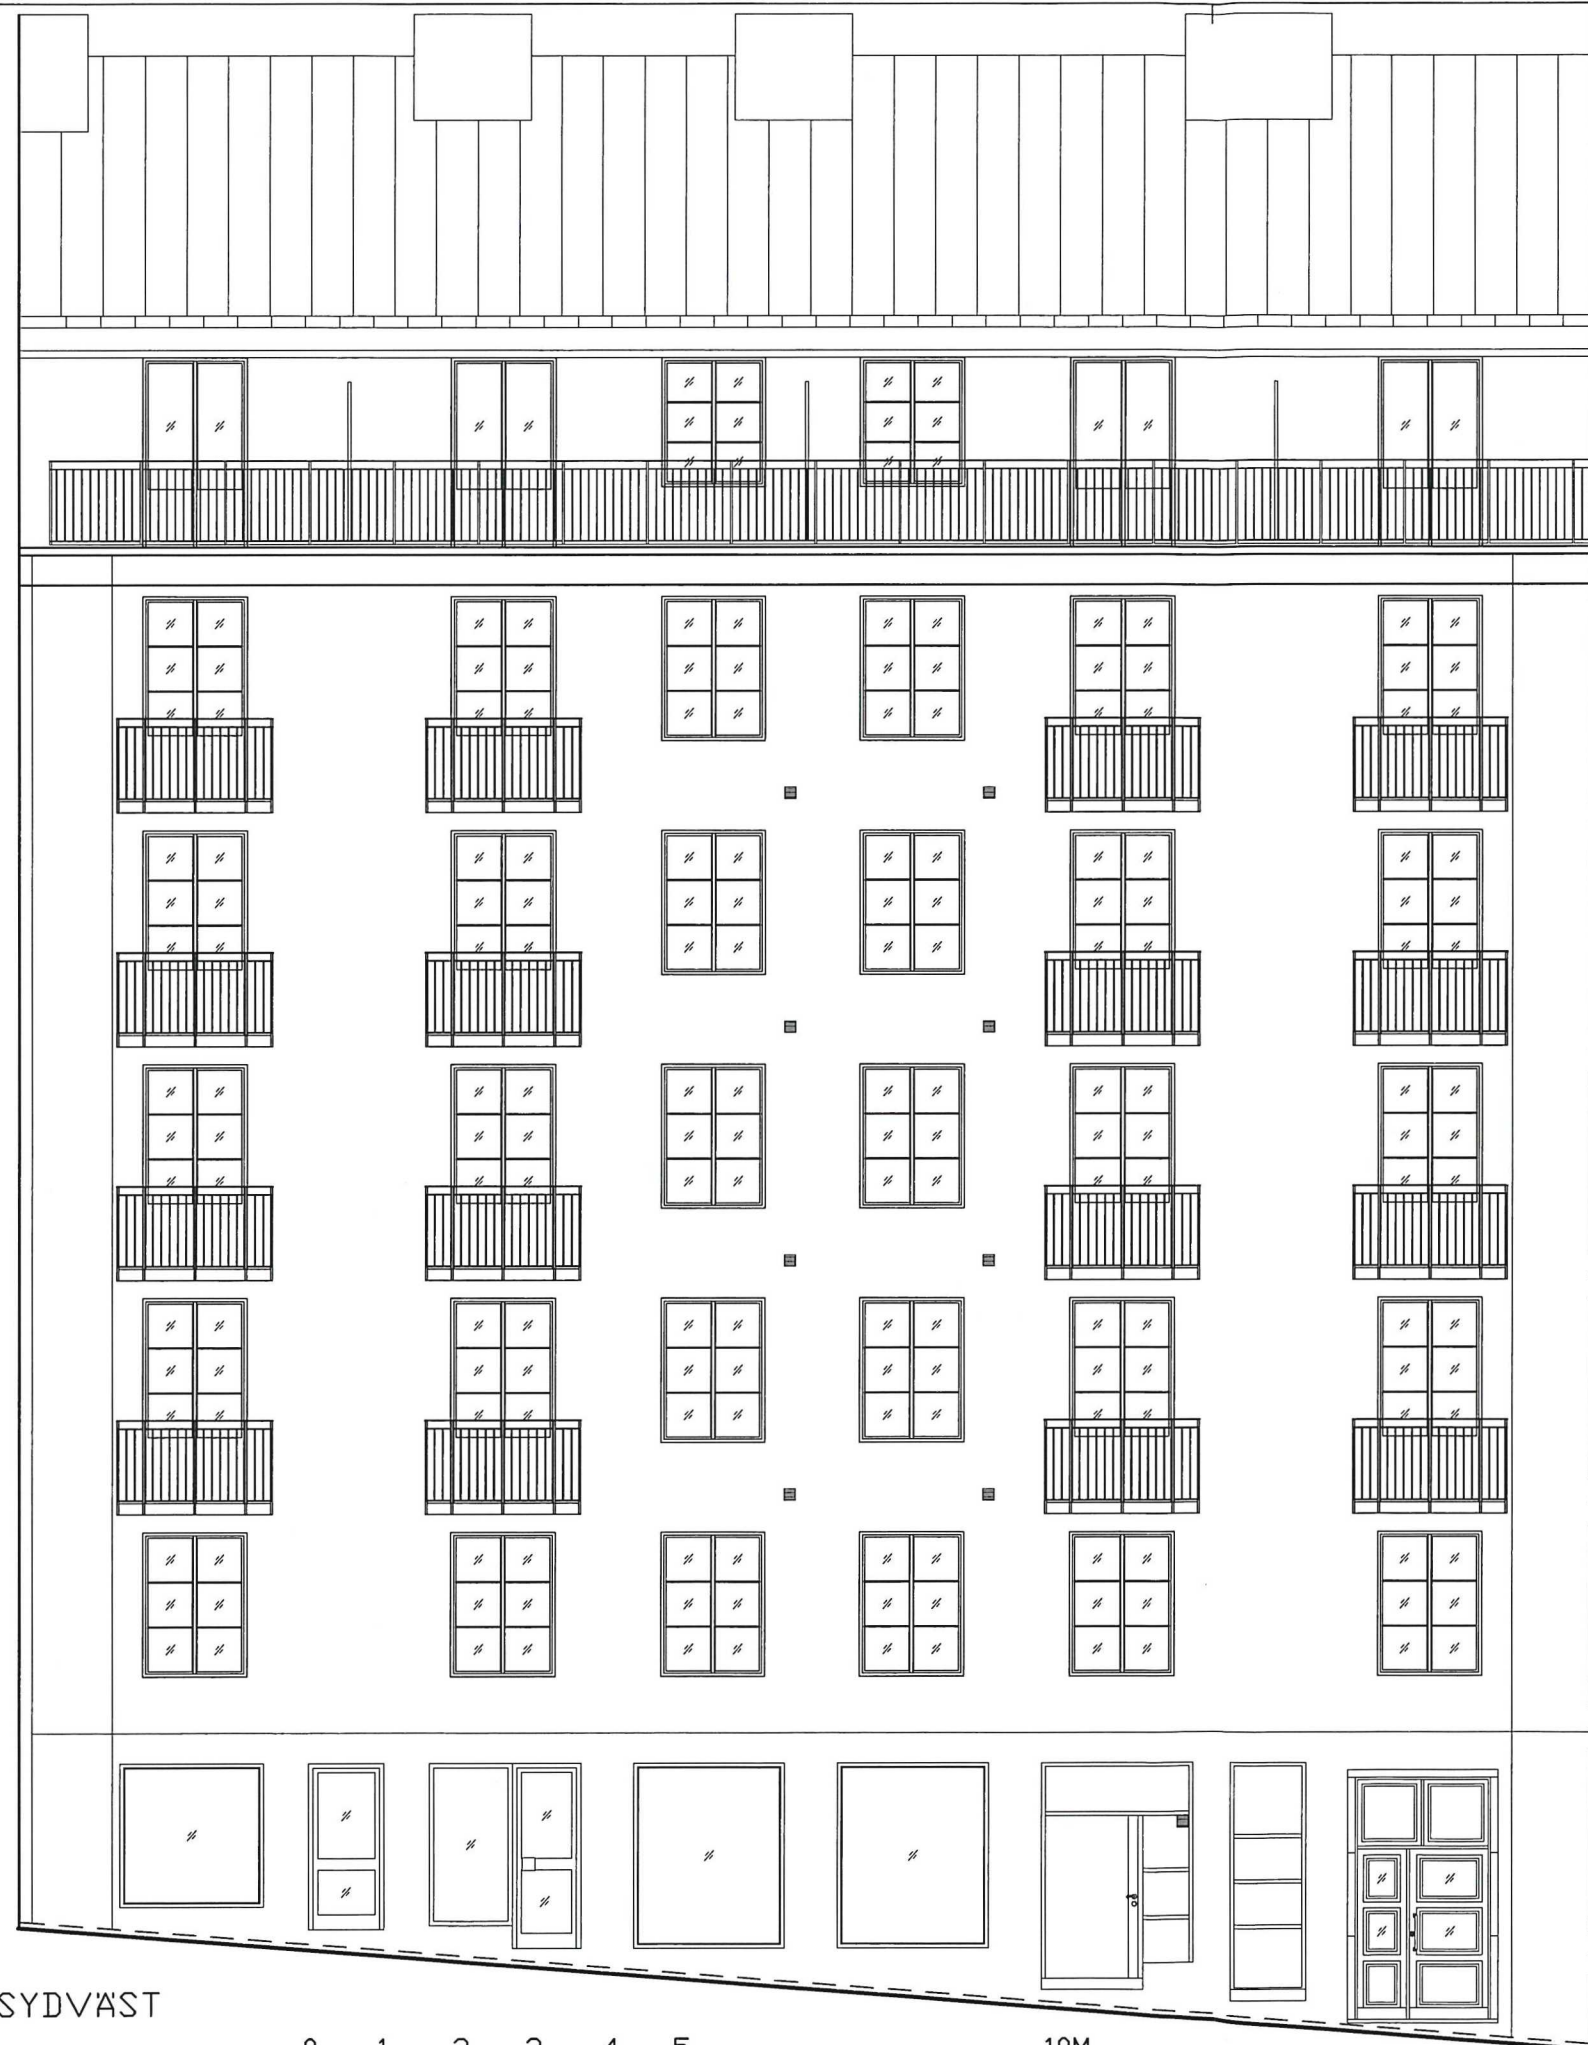

FASAD MOT SYDVÄST
skala 1:100

BET	ANT	ÄNDRINGEN AVSER	DATUM	SIGN
BYGGLOVSRITNING				
BALCONA AB SÖCKENVÄGEN 477 122 33 ENSKEDE 08-669 09 00			www.balcona.se offert@balcona.se	
UPPDRAG NR 4651		RITAD/KONSTR AV JS		HANDLÄGGARE
DATUM 2024-02-05		ANSVARIG		
FABRIKEN 26 BALKONGER & DÖRRAR FASAD MOT SYDVÄST				
SKALA 1:100	HALVSKALA	RITNINGENS NUMMER A-4651-F1		BET