
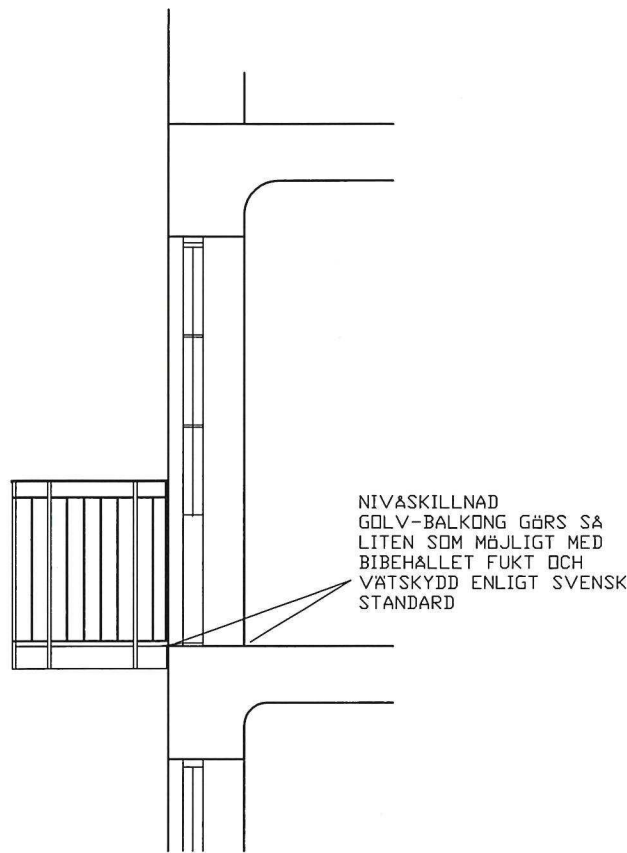
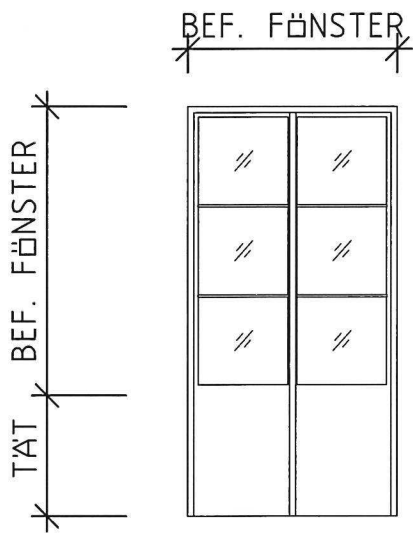



ANVISNINGAR

BEFINTLIG KARM RIVES OCH DEN
NYA KARMEN MÖNTERAS I DESS
STALLE. FÖNSTERDÖRRAR UTFÖRES I TRÄ I
KULÖR LIKA BEFINTLIGA FÖNSTER.
BALKONGPLATTANS UNDERSIDA UTFÖRES
SLAT I FASADKULÖR. PINNRACKE AV
SMIDESSTÅL I KULÖR SVART.
INFÄSTNING ENLIGT K-RITNING.

I ENLIGHET MED BEVILJAT UTFÖRT LOV PÅ
GRANNFASTIGHET FABRIKEN 27 - DNR:
2021-11710-575

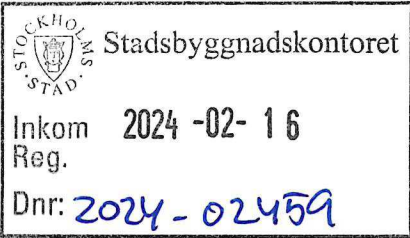

BALKONGDÖRR skala 1:50

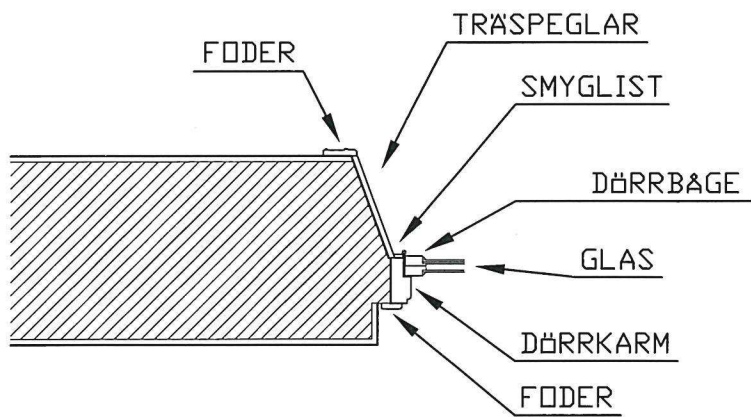

TVÄRSNITT VÄGG / BALKONGDÖRR skala 1:20

BET	ANT	ÄNDRINGEN AVSER	DATUM	SIGN
BYGGLOVSRITNING				
<div> Balcona</div>				
BALCONA AB SÖCKENVÄGEN 477 122 33 ENSKEDE 08-669 09 00			www.balcona.se offert@balcona.se	
UPPDRAG NR 4651		RITAD/KONSTR AV JS	HANDLÄGGARE	
DATUM 2024-02-08		ANSVARIG		
FABRIKEN 26 BALKONGER & DÖRRAR DETALJ				
SKALA 1:50		RITNINGENS NUMMER A-4651-D1		BET