




Inkom 2021-08-26
Reg. 17-10-575
Inkom 2024-02-16
Reg. 2024-02459

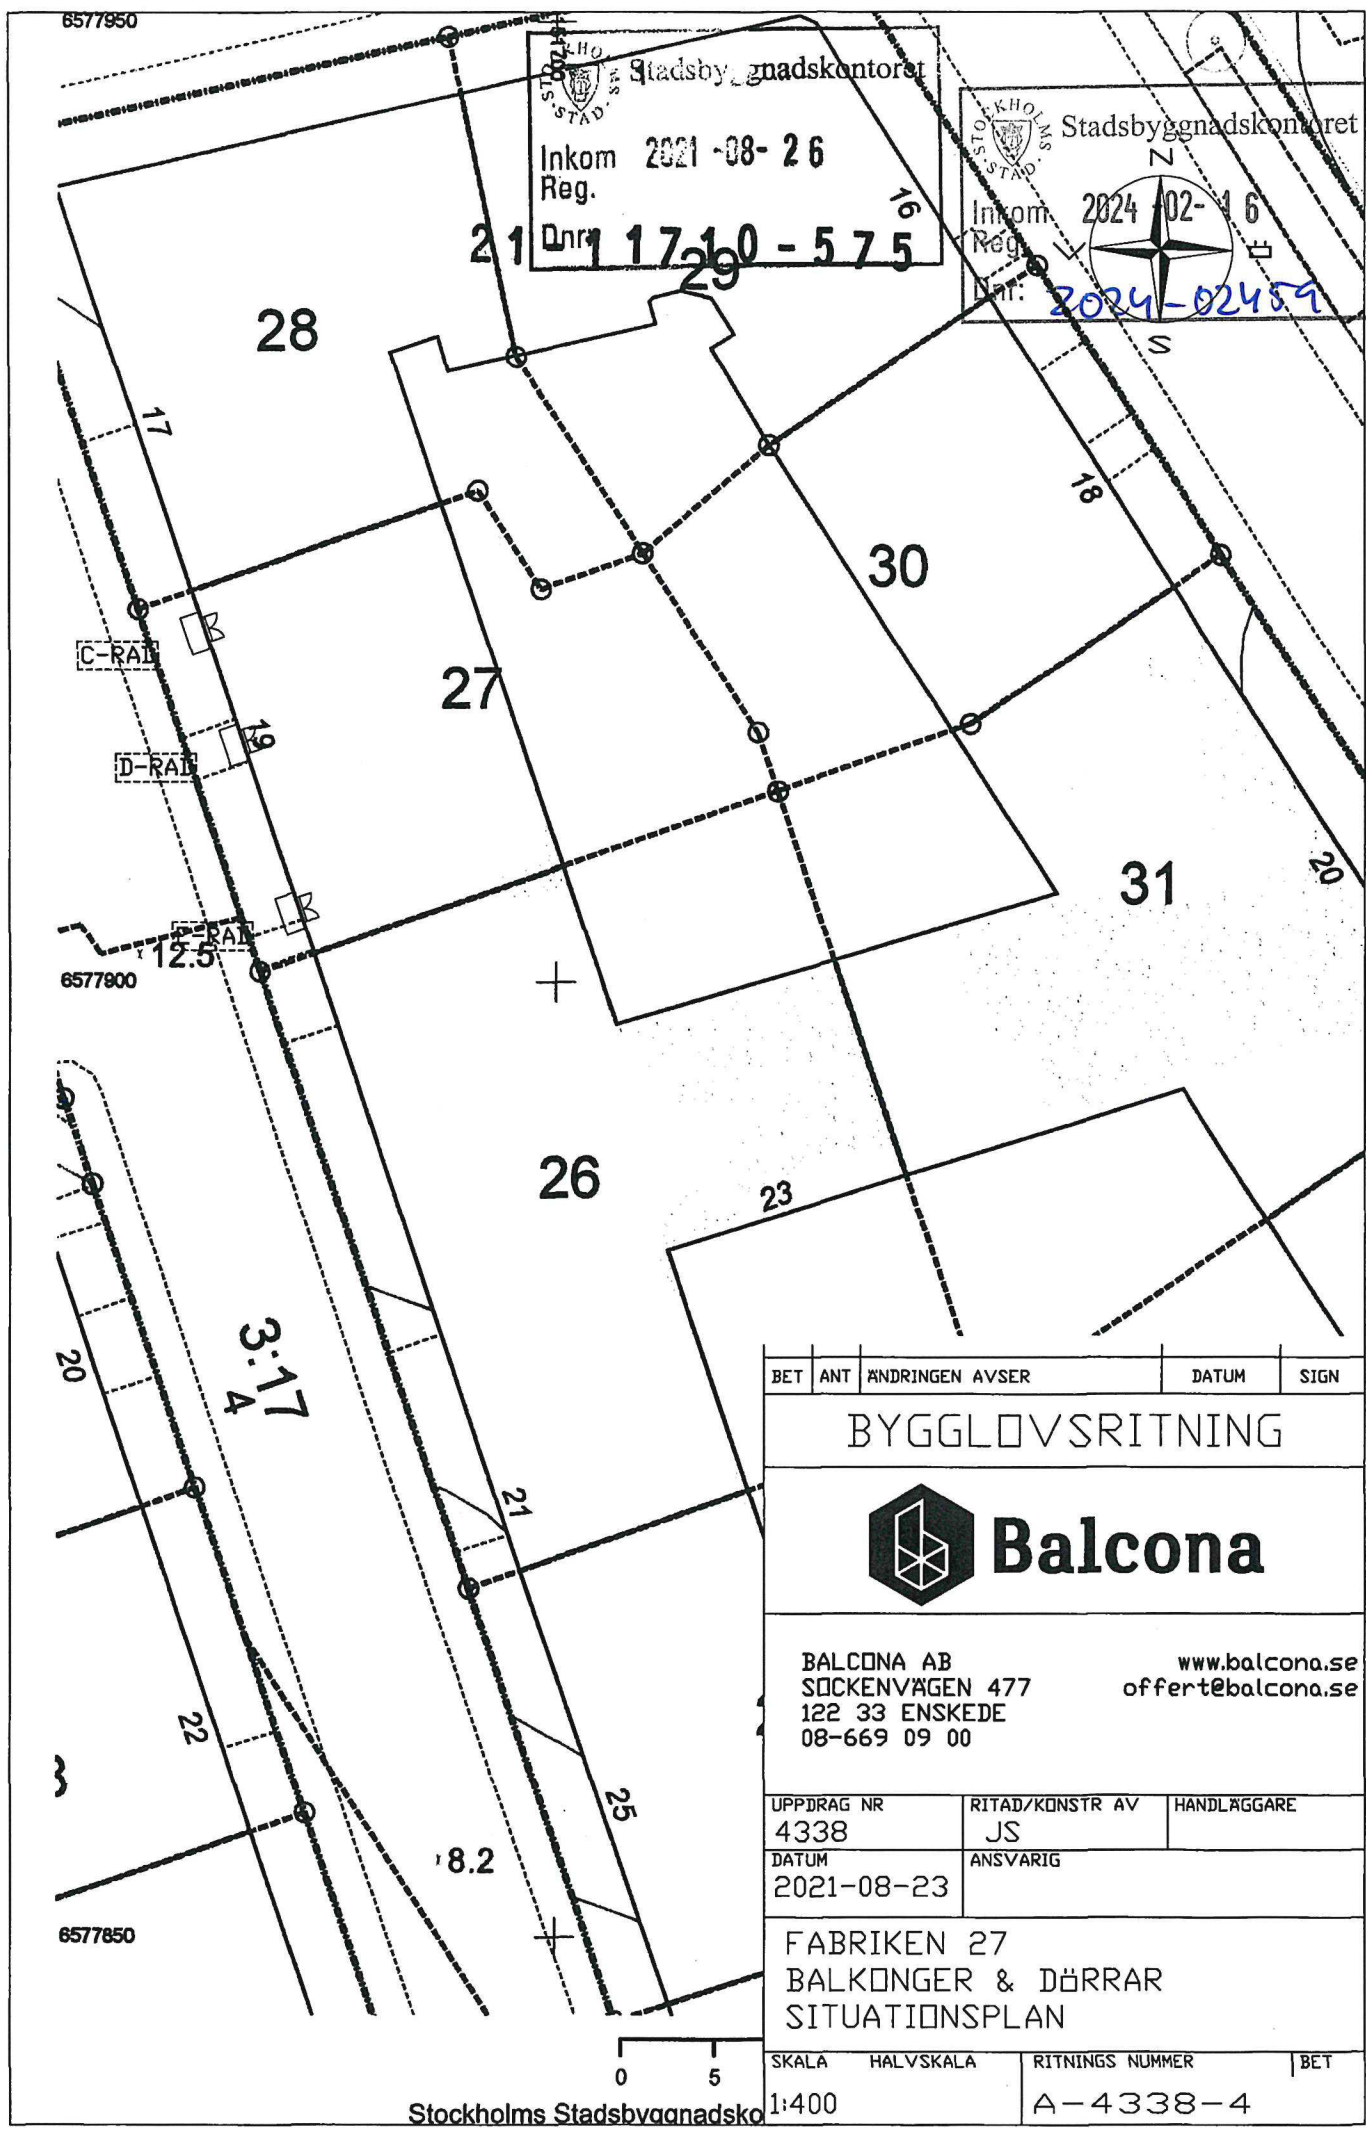


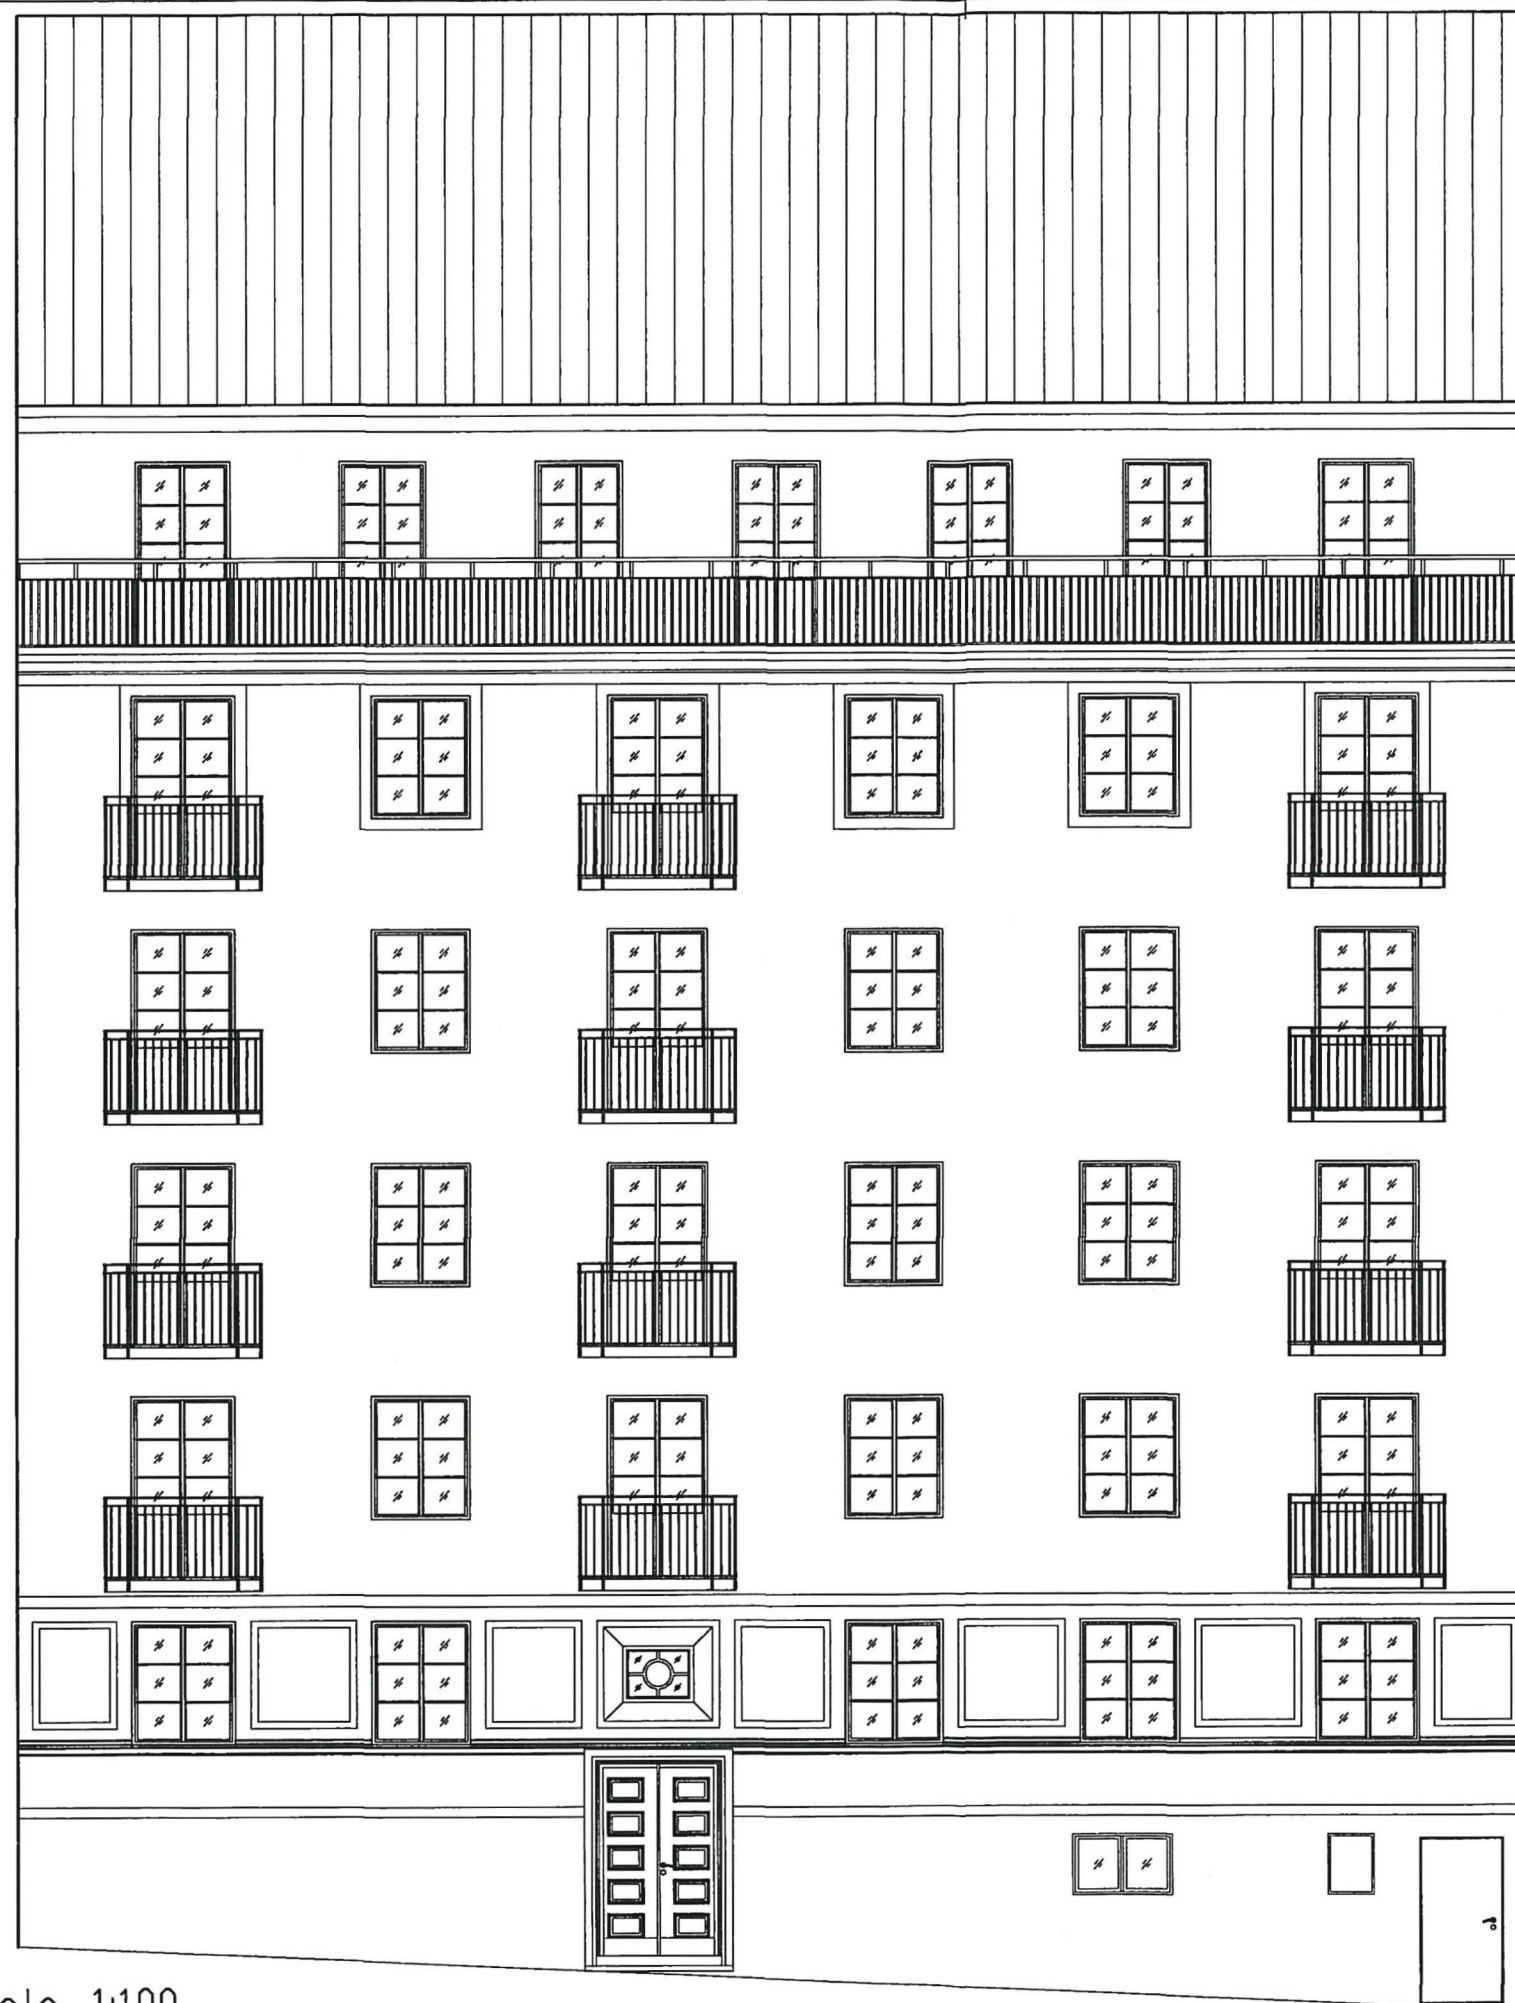
ANVISNINGAR

BEFINTLIG KARM RIVES OCH DEN NYA KARMEN MONTERAS I DESS STÄLLE. FÄNSTERDÖRRAR UTFÖRES I TRÄ I KULÖR LIKA BEFINTLIGA FÄNSTER. BALKONGPLATTANS UNDERSIDA UTFÖRES SLÅT I GRÅ ELLER FASADKULÖR. PINNRÄCKE AV SMIDESSTÅL I KULÖR SVART. INFÄSTNING ENLIGT K-RITNING.

PUTSRAMNING PLAN 5 BIBEHÅLLES OCH FORTSÄTTER NED KRING TILLKOMMANDE FÄNSTERDÖRR

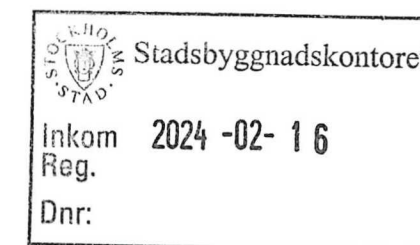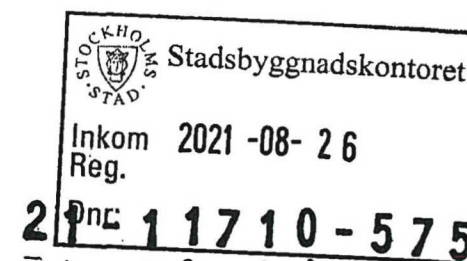

BET	ANT	ÄNDRINGEN AVSER	DATUM	SIGN
BYGGLOVSRITNING				
 Balcona				
BALCONA AB SOCKENVÄGEN 477 122 33 ENSKEDE 08-669 09 00			www.balcona.se offert@balcona.se	
UPPDRAG NR 4338		RITAD/KONSTR AV JS	HANDLÄGGARE	
DATUM 2021-08-02		ANSVARIG		
FABRIKEN 27 BALKONGER & DÖRRAR FASAD MOT VÄST				
SKALA 1:100		HALVSKALA		RITNINGENS NUMMER A-4338-3
				BET







FASAD MOT VÄST skala 1:100

ANVISNINGAR

BEFINTLIG KARM RIVES OCH DEN NYA KARMEN MONTERAS I DESS STÄLLE. FÄNSTERDÖRRAR UTFÖRES I TRÄ I KULÖR LIKA BEFINTLIGA FÄNSTER. BALKONGPLATTANS UNDERSIDA UTFÖRES SLÄT I GRÅ ELLER FASADKULÖR. PINNRÄCKE AV SMIDESSTÅL I KULÖR SVART. INFÄSTNING ENLIGT K-RITNING.

PUTSRAMNING PLAN 5 BIBEHÅLLES OCH FORTSÄTTER NED KRING TILLKOMMANDE FÄNSTERDÖRR

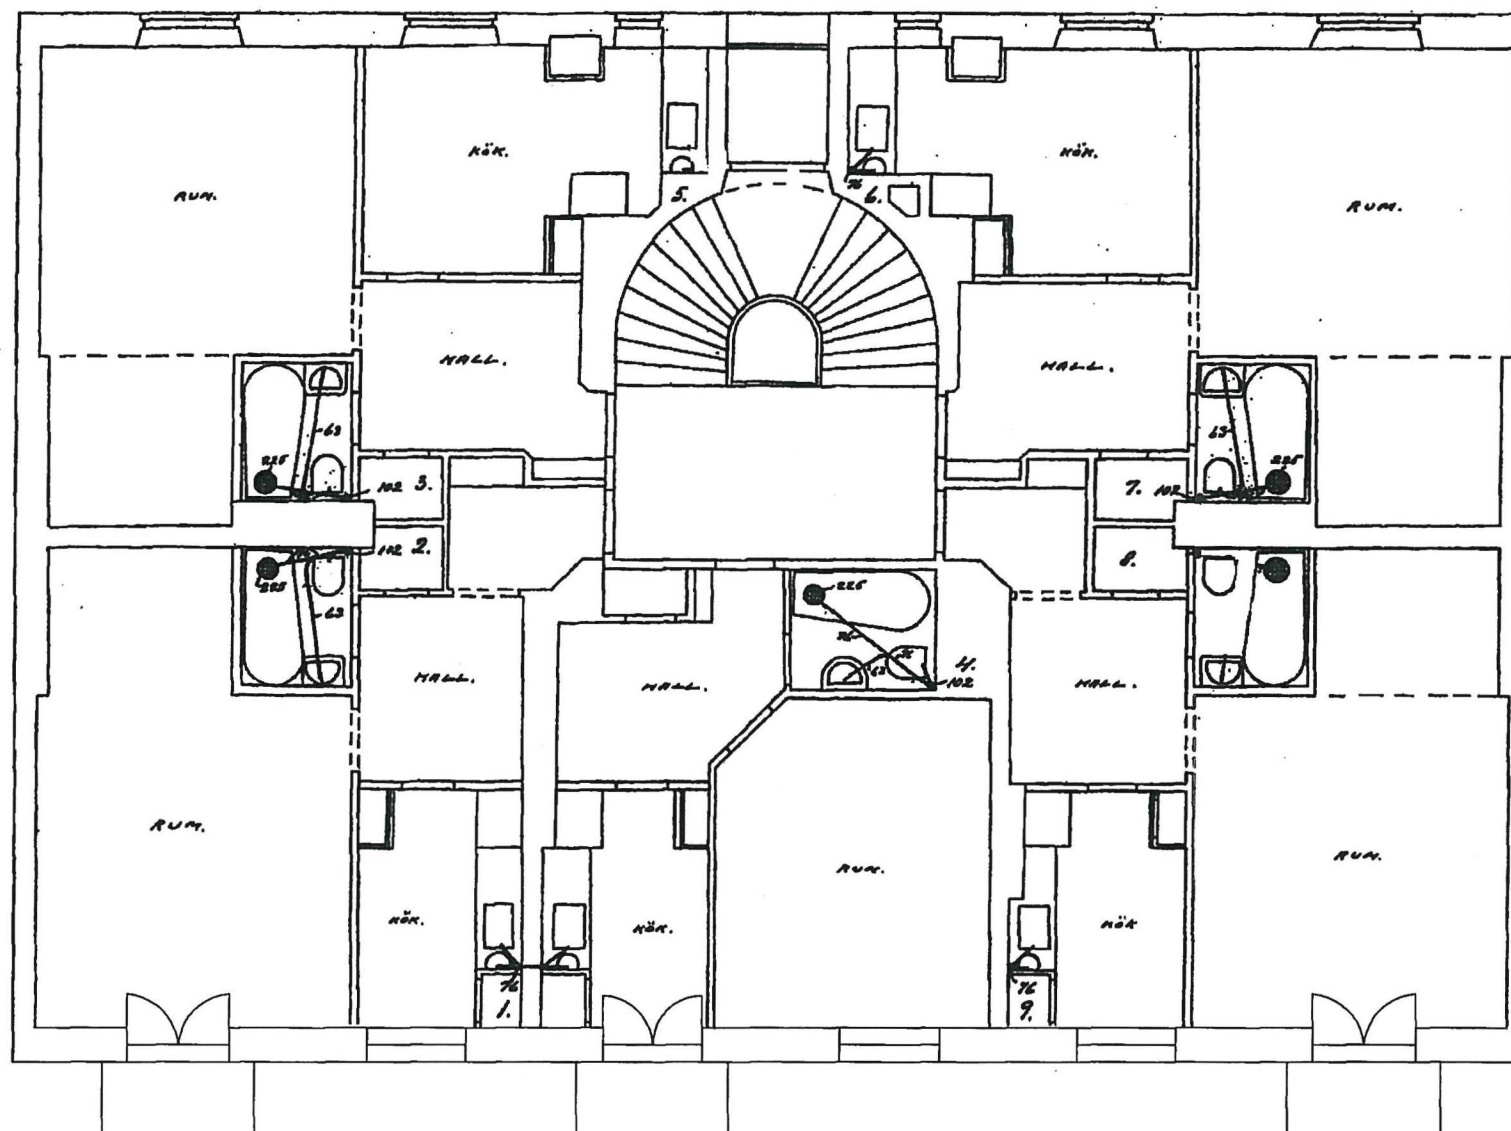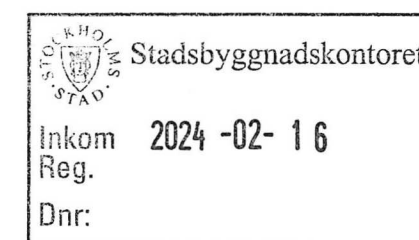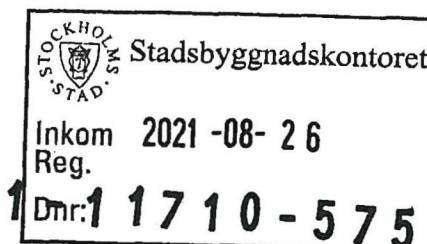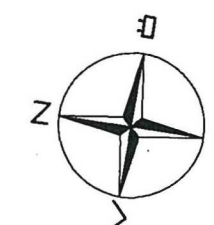


C-RAD
CA 2000 x 1000

D-RAD
CA 2000 x 1000

E-RAD
CA 2000 x 1000

PLAN skala 1:100



0 1 2 3 4 5 10M


BET	ANT	ÄNDRINGEN AVSER	DATUM	SIGN
BYGGLOVSRITNING				
 Balcona				
BALCONA AB SÖCKENVÄGEN 477 122 33 ENSKEDE 08-669 09 00			www.balcona.se offert@balcona.se	
UPPDRAG NR 4338		RITAD/KONSTR AV JS	HANDLÄGGARE	
DATUM 2021-08-02		ANSVARIG		
FABRIKEN 27 BALKONGER & DÖRRAR PLAN				
SKALA 1:100		HALVSKALA		RITNINGENS NUMMER A-4338-2
BET				


ANVISNINGAR

BEFINTLIG KARM RIVES OCH DEN NYA KARMEN MONTERAS I DESS STÄLLE. FÖNSTERDÖRRAR UTFÖRES I TRÄ I KULÖR LIKA BEFINTLIGA FÖNSTER. BALKONGPLATTANS UNDERSIDA UTFÖRES SLÄT I GRÅ ELLER FASADKULÖR. PINNRÄCKE AV SMIDESSTÅL I KULÖR SVART. INFÄSTNING ENLIGT K-RITNING.


PUTSRAMNING PLAN 5 BIBEHÅLLES OCH FORTSÄTTER NED KRING TILLKOMMANDE FÖNSTERDÖRR

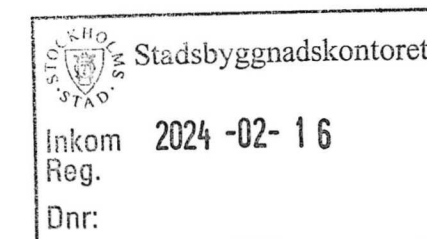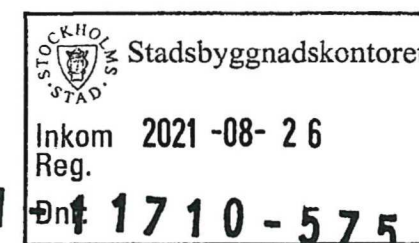

BET	ANT	ÄNDRINGEN AVSER	DATUM	SIGN
BYGGLOVSRITNING				
 Balcona				
BALCONA AB SÖCKENVÄGEN 477 122 33 ENSKEDE 08-669 09 00			www.balcona.se offert@balcona.se	
UPPDRAG NR 4338		RITAD/KONSTR AV JS	HANDLÄGGARE	
DATUM 2021-08-02		ANSVARIG		
FABRIKEN 27 BALKONGER & DÖRRAR DETALJ				
SKALA 1:50	HALVSKALA		RITNINGENS NUMMER A-4338-3	BET

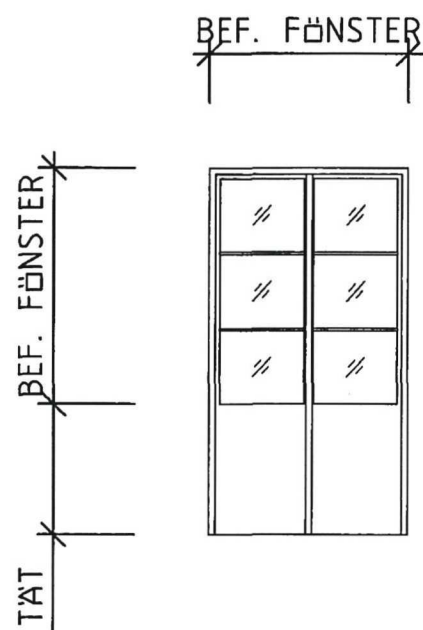

BALKONGDÖRR skala 1:50

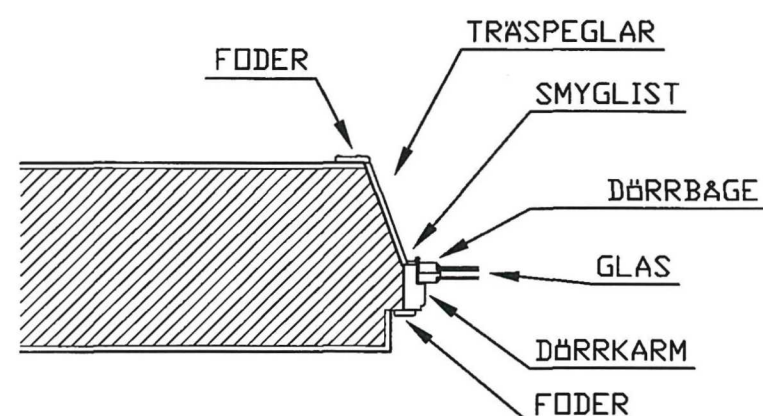

TVÄRSNITT VÄGG / BALKONGDÖRR skala 1:20

