


Standard Container av stålplåt, lackerad grå RAL 7046

rev 210707

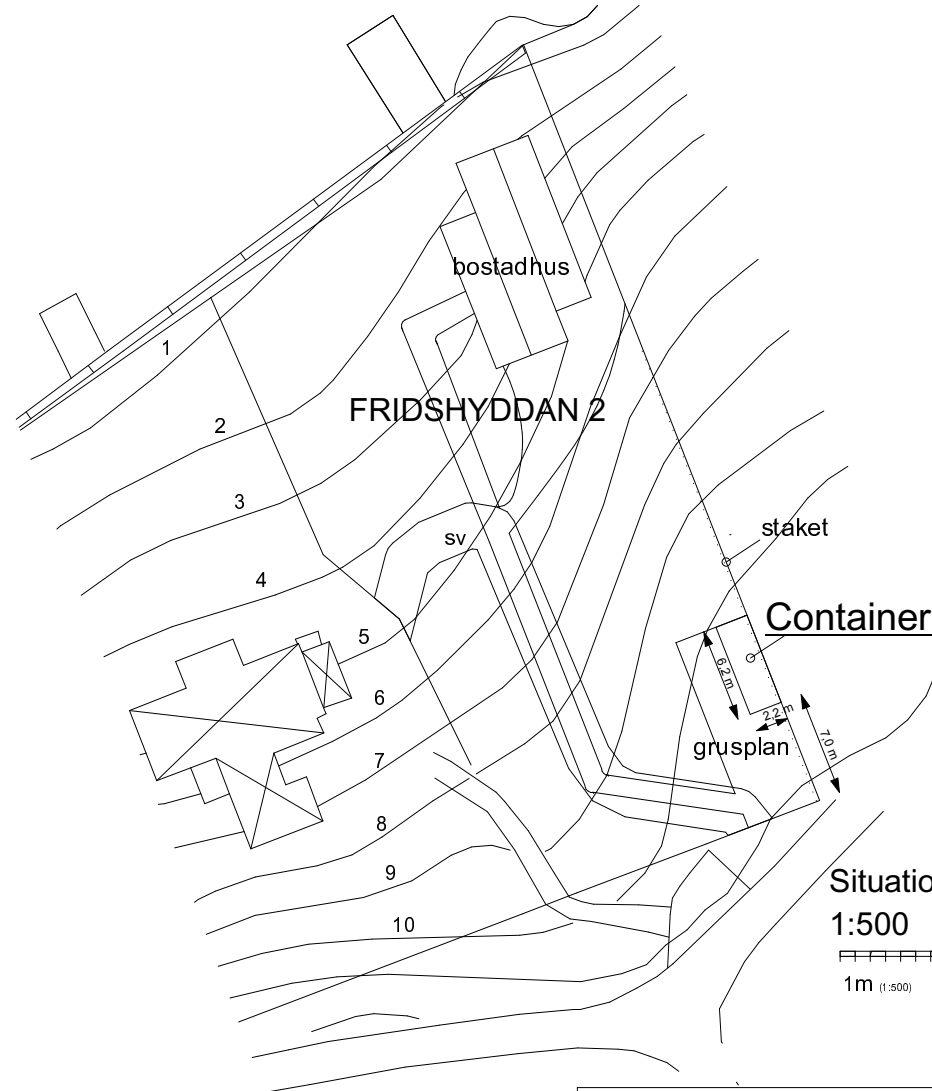

ANSÖKAN OM TILLFÄLLIGT BYGGLOV FÖR CONTAINER

Kv Fridshyddan 2, Mälarhöjden
STOCKHOLM

2021-07-01 *rev 210707*

Skala: 1:500 / 1:100 (A4)

Sökande:
Torleif Falk, Ark. MSA-SAR
Källbacken 12 a
129 40 Hägersten
tel 076-122 74 80