


FÖRESKRIFTER
SKALMÄTT FÅR EJ TAS PÅ RITNING


FÖRKLARINGAR
ALLA MÄTT KONTROLLERAS PÅ PLATS
ALLA MÄTT I MILLIMETER

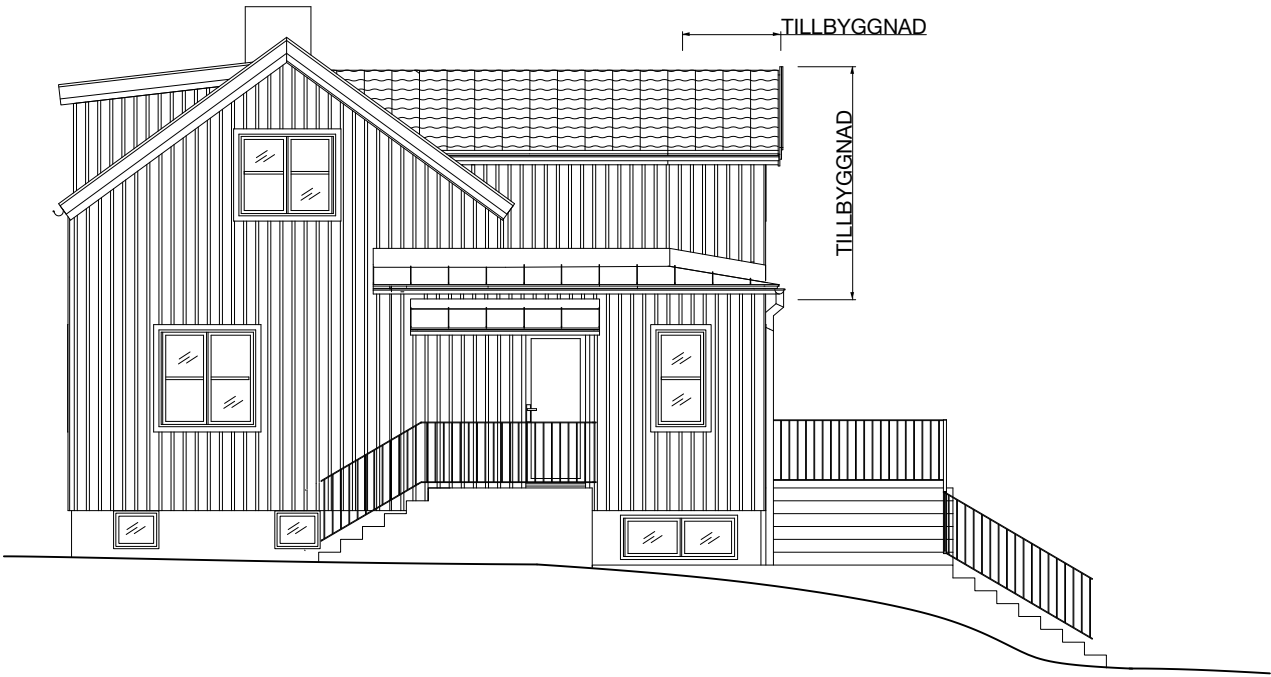


FASAD ÅT SYDVÄST



FASAD ÅT NORDVÄST

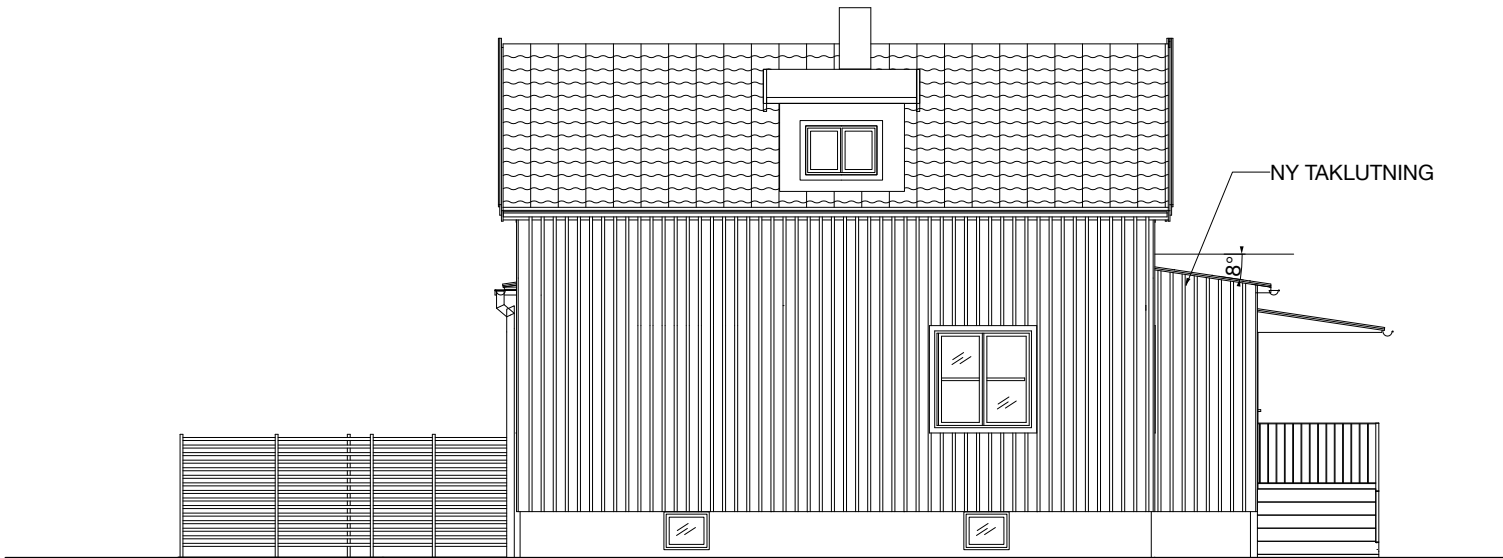

FASAD ÅT NORDÖST

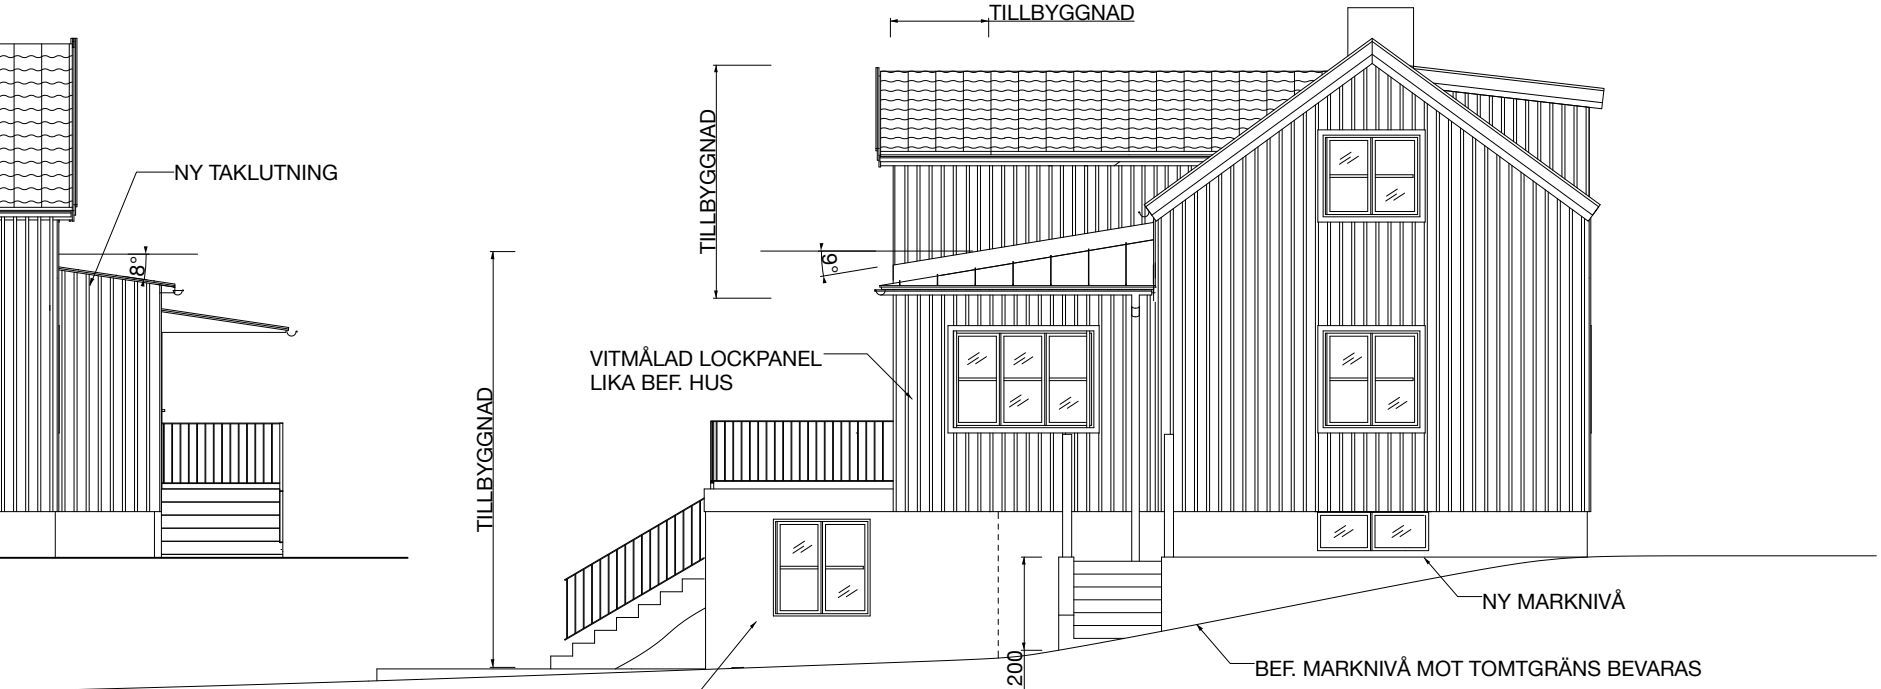

FASAD ÅT SYDÖST



BYGGLOVSRITNING
FASADER
VERSION 1
MANBYGGNADEN 5
2022 03 28
FREDRIK AXELSSON DESIGN AB
SKALA 1:100 (A3)