

FÖRESKRIFTER


SKALMÄTT FÅR EJ TAS PÅ RITNING

FÖRKLARINGAR


ALLA MÅTT KONTROLLERAS PÅ PLATS
ALLA MÅTT I MILLIMETER




FASAD ÅT SYDVÄST

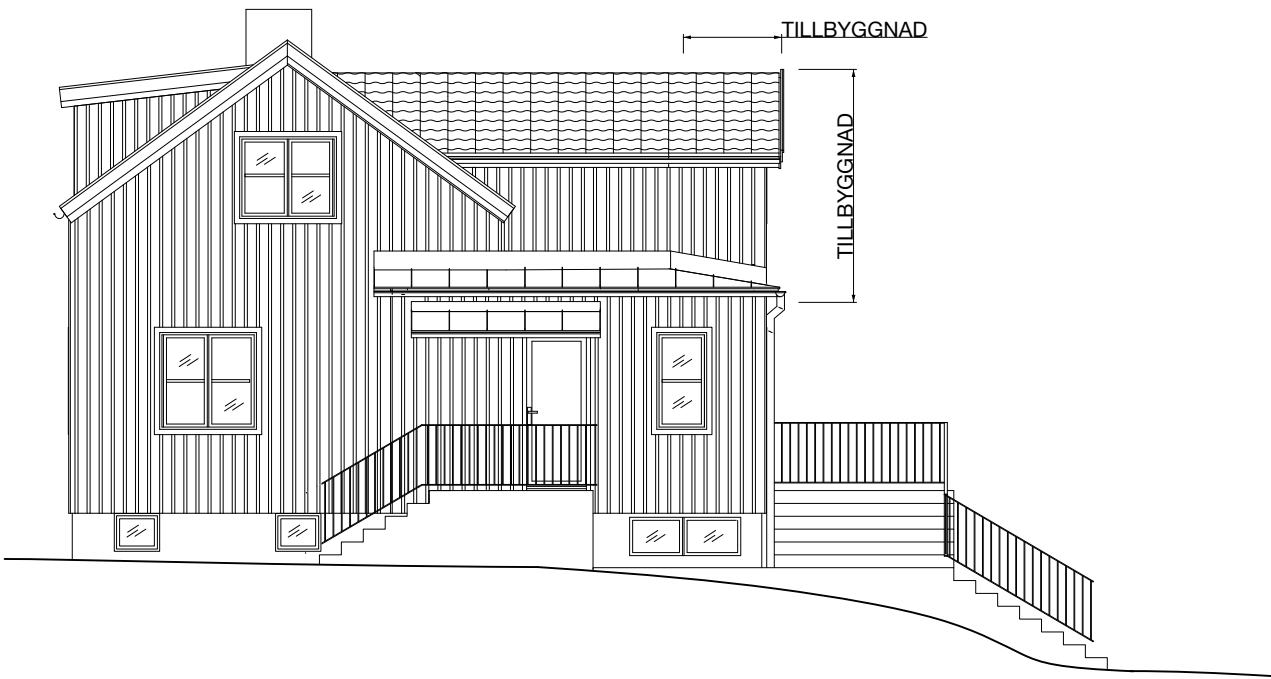


FASAD ÅT NORDVÄST

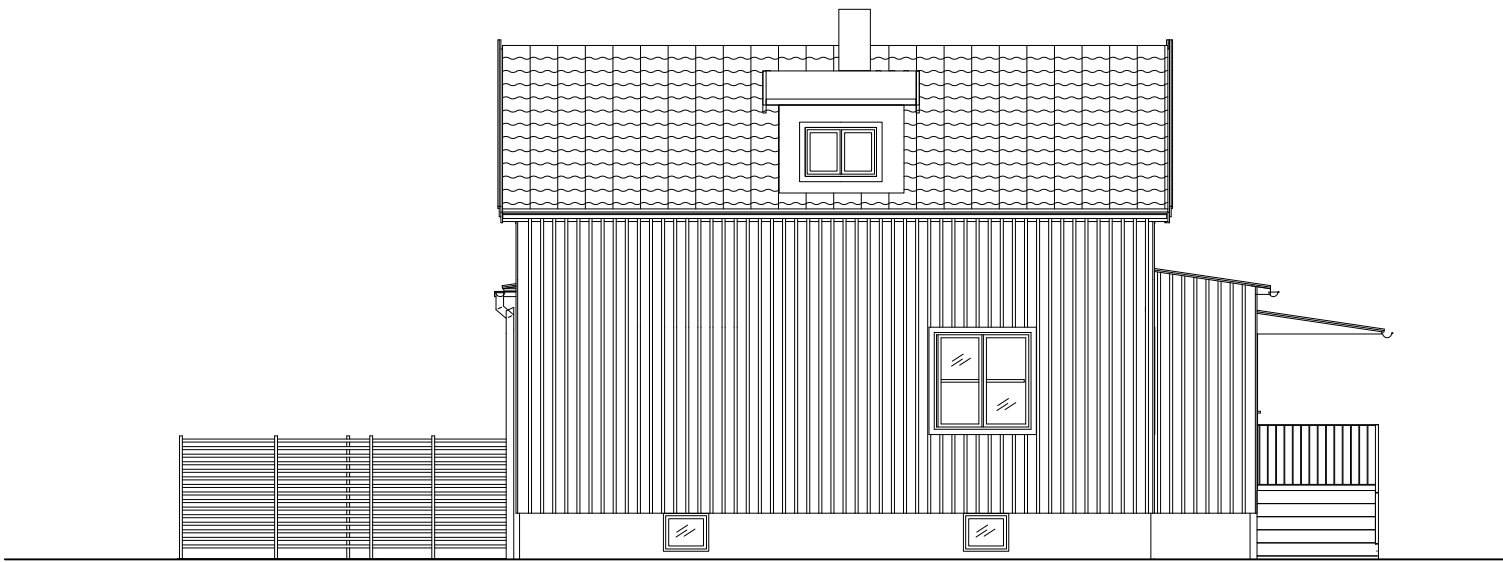

FASAD ÅT NORDÖST

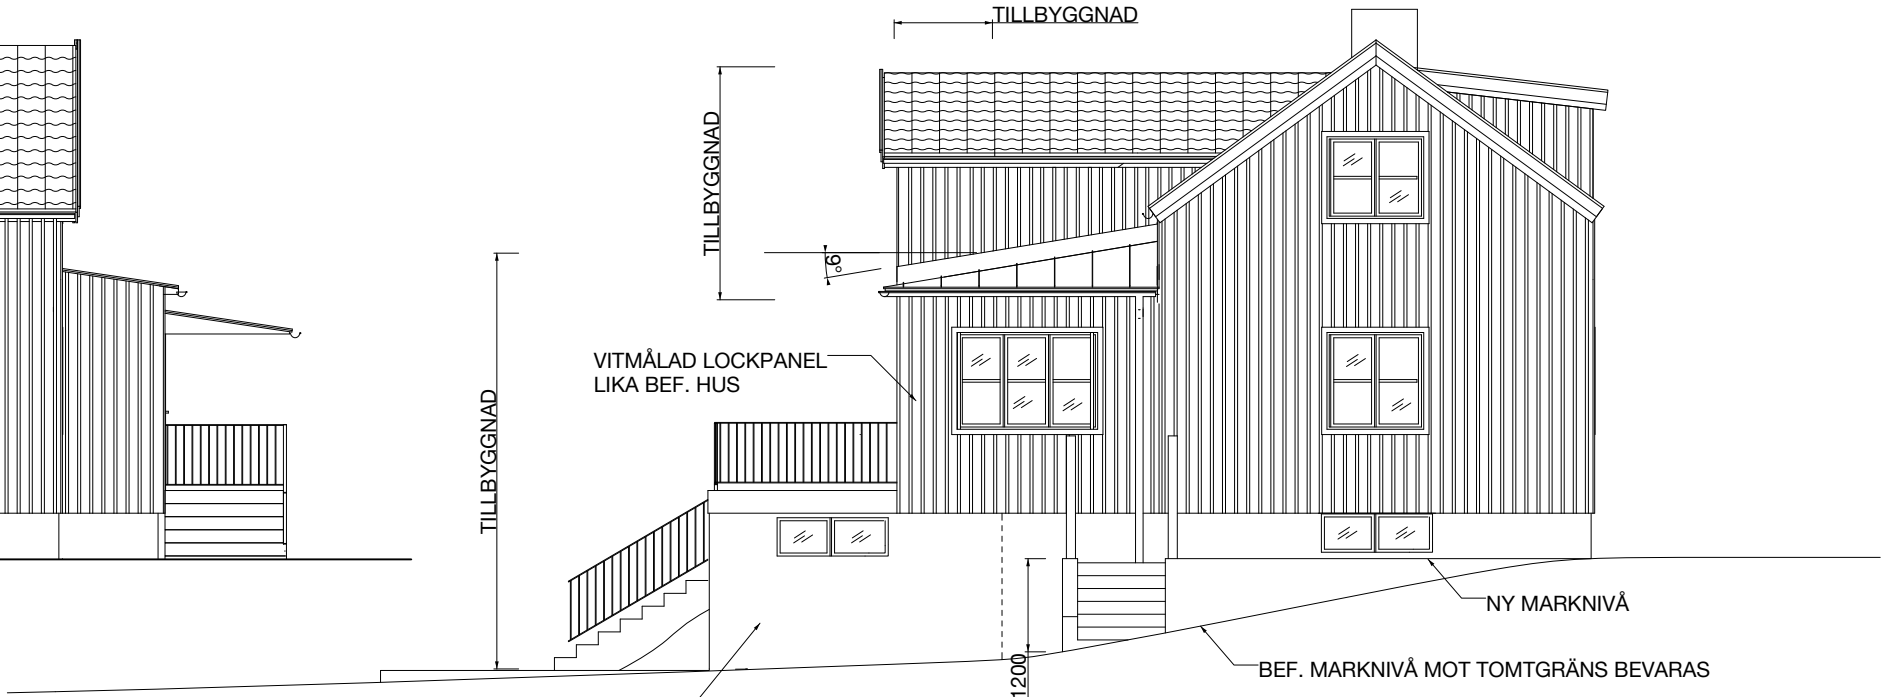

FASAD ÅT SYDÖST

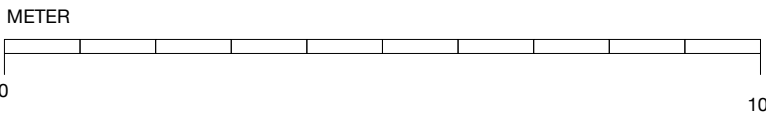

BYGGLOVSRITNING

FASADER
VERSION 1

MANBYGGNADEN 5

2023 10 13
FREDRIK AXELSSON DESIGN AB

SKALA 1:100 (A3)