
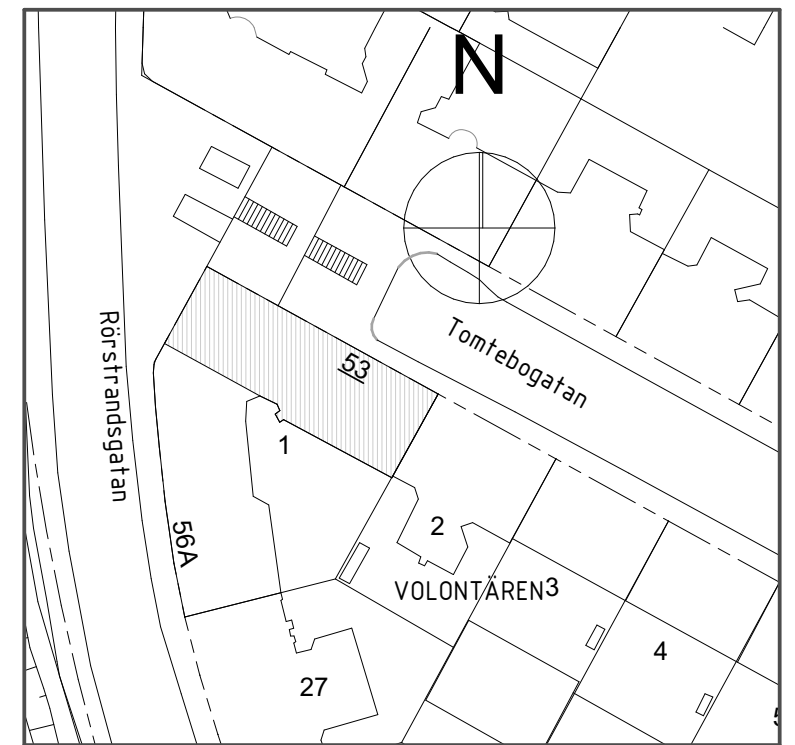


TAKPLAN, SKALA 1:200

SKALA 1:200

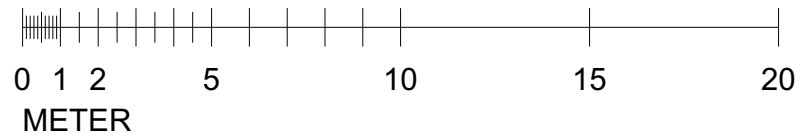

ORIENTERINGSPLAN, SKALA 1:1000

Rev. 1 Kupor, altaner, takfönster 24-02-05

BET	ANT	ÄNDRINGEN	AVSER	DATUM	SIGN
-----	-----	-----------	-------	-------	------

Ax Arkitekter

BYGGLOVSHANDLING

VOLONTÄREN 1

ORIENTERINGSPLAN, TAKPLAN

UPPDR NR	RITAD AV	HANDLAGGARE
2209	UA	UA

DATUM
2023-06-30

ANSVARIG
Ulrika Ax

SKALA
1:1000, 1:200


NUMMER
A00-00

BET
A

Inkom till Stockholms stadsbyggnadskontor - 2024-02-07, Dnr 2023-10544


FÖRKLARINGAR

- Befintlig byggnadsdel
- ▨ Ny byggnadsdel
- BU Brandutrymning
- BGV Brandgasventilation
- TL Taklucka
- TF1 Takfönster 1178X780
- TF2 Takfönster 698X550
- SK Skorsten

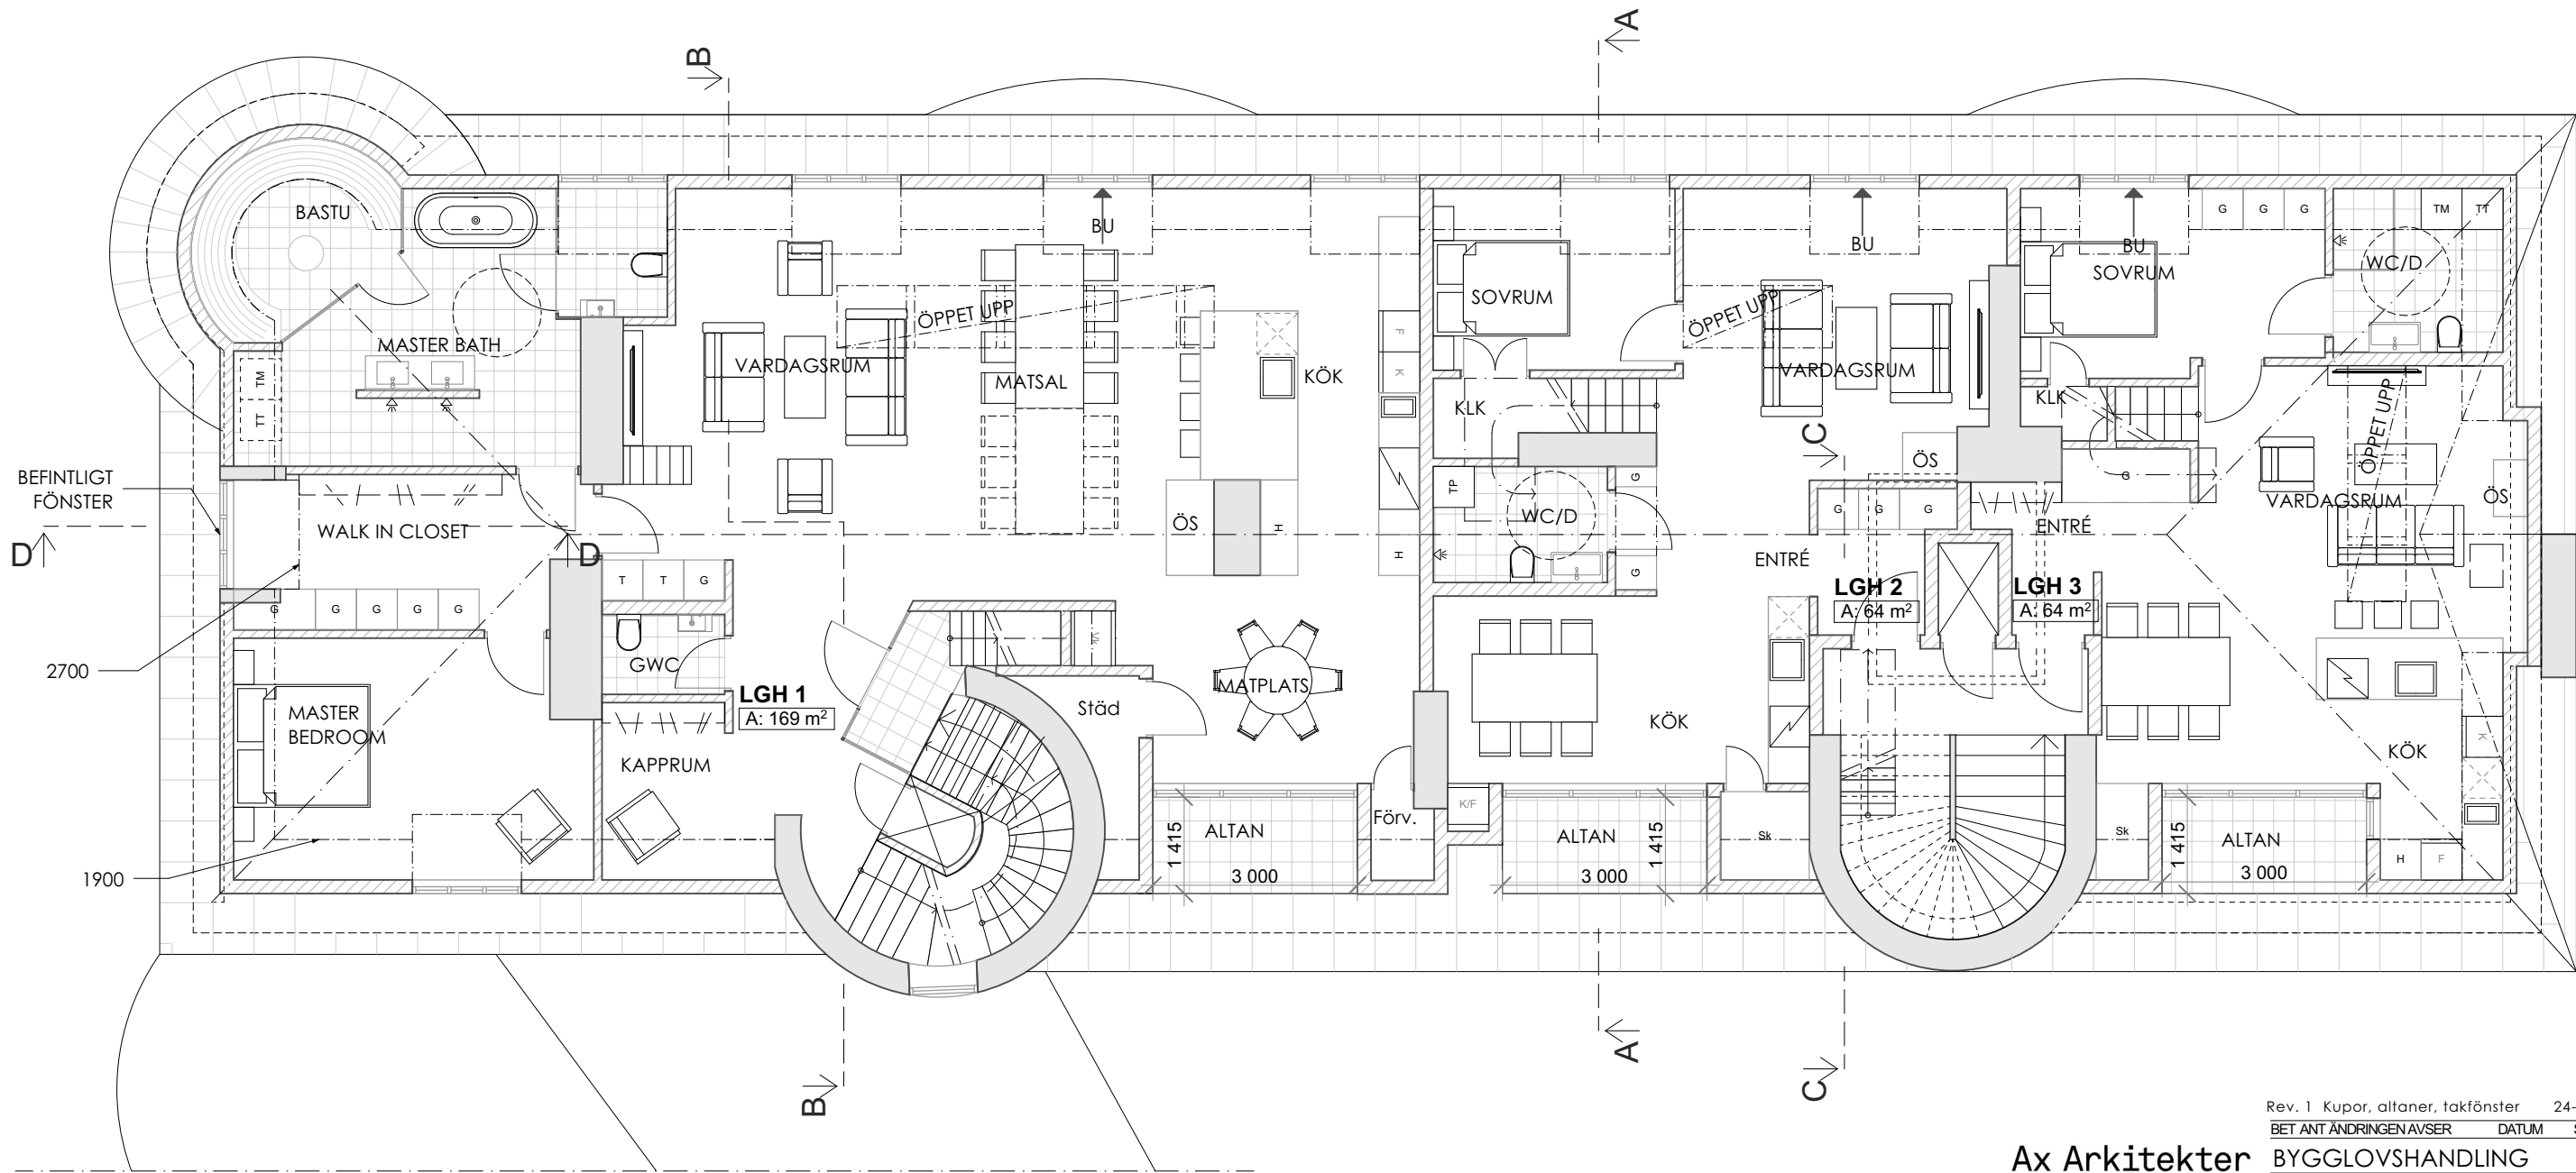

VINDSPLAN, SKALA 1:100

SKALA 1:100

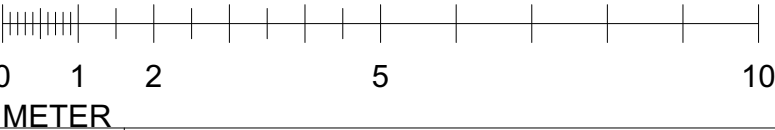


Ax Arkitekter
BYGGLOVSHANDLING
VOLONTÄREN 1
VINDSPLAN

UPPDR NR 2209
RITAD AV UA
HANDLAGGARE UA
DATUM 2023-06-30
ANSVARIG Ulrika Ax

Rev. 1 Kupor, altaner, takfönster 24-02-05
BET ANT ÄNDRINGEN AVSER DATUM SIGN
SKALA 1:100
NUMMER A00-01
BET A

FÖRKLARINGAR

- Befintlig byggnadsdel
- ▨ Ny byggnadsdel
- BU Brandutrymning
- BGV Brandgasventilation
- TL Taklucka
- TF1 Takfönster 1178X780
- TF2 Takfönster 698X550
- SK Skorsten

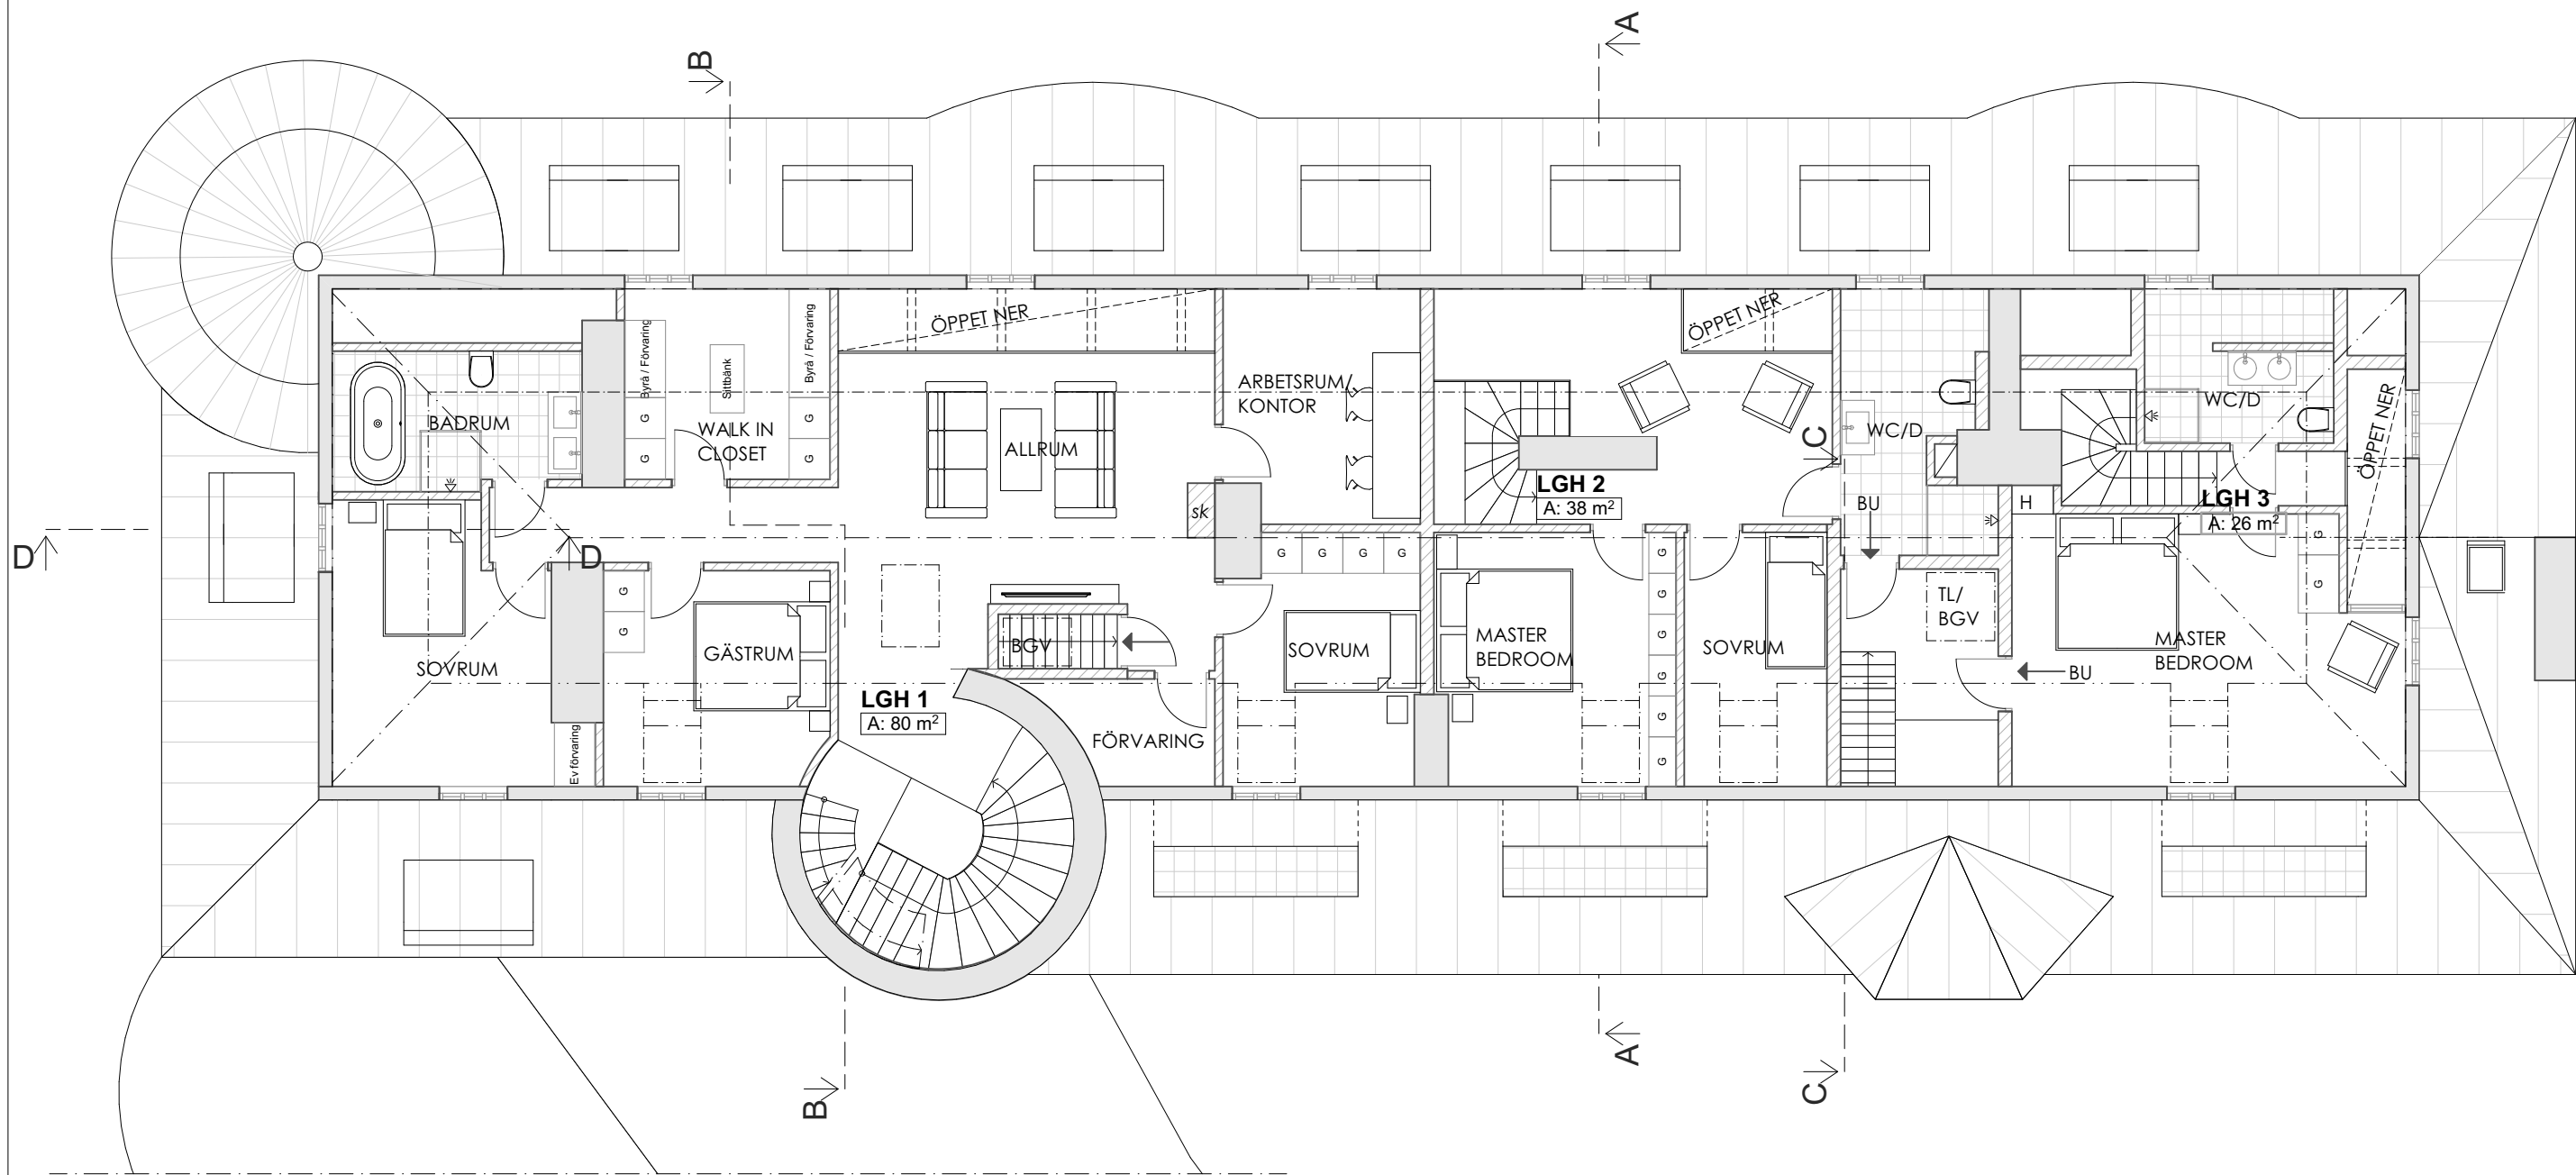

LOFTPLAN, SKALA 1:100

SKALA 1:100



Ax Arkitekter

Rev. 1 Kupor, altaner, takfönster		24-02-05
BET	ANT ÄNDRINGEN AVSER	DATUM SIGN
BYGGLOVSHANDLING		
VOLONTÄREN 1		
LOFTPLAN		
SKALA	NUMMER	BET
1:100	A00-02	A