


FASAD MOT TOMTEBOGATAN, SKALA 1:200



FASAD MOT RÖRSTRANDSGATAN, SKALA 1:200


SKALA 1:200

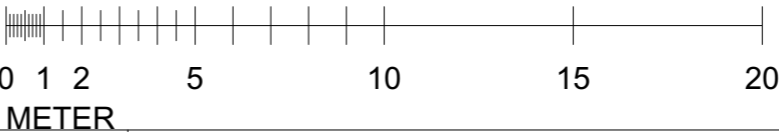

Ax Arkitekter


UPPDR NR 2209
RITAD AV UA
HANDLAGGARE UA
DATUM 2023-06-30
ANSVARIG Ulrika Ax

Rev. 1 Kupor, altaner, takfönster	24-02-05
BET ANT ÄNDRINGEN AVSER	DATUM SIGN
BYGGLOVSHANDLING	
VOLONTÄREN 1	
GATUFASADER ÖVERSIKT	
SKALA 1:200	NUMMER A00-04
BET A	

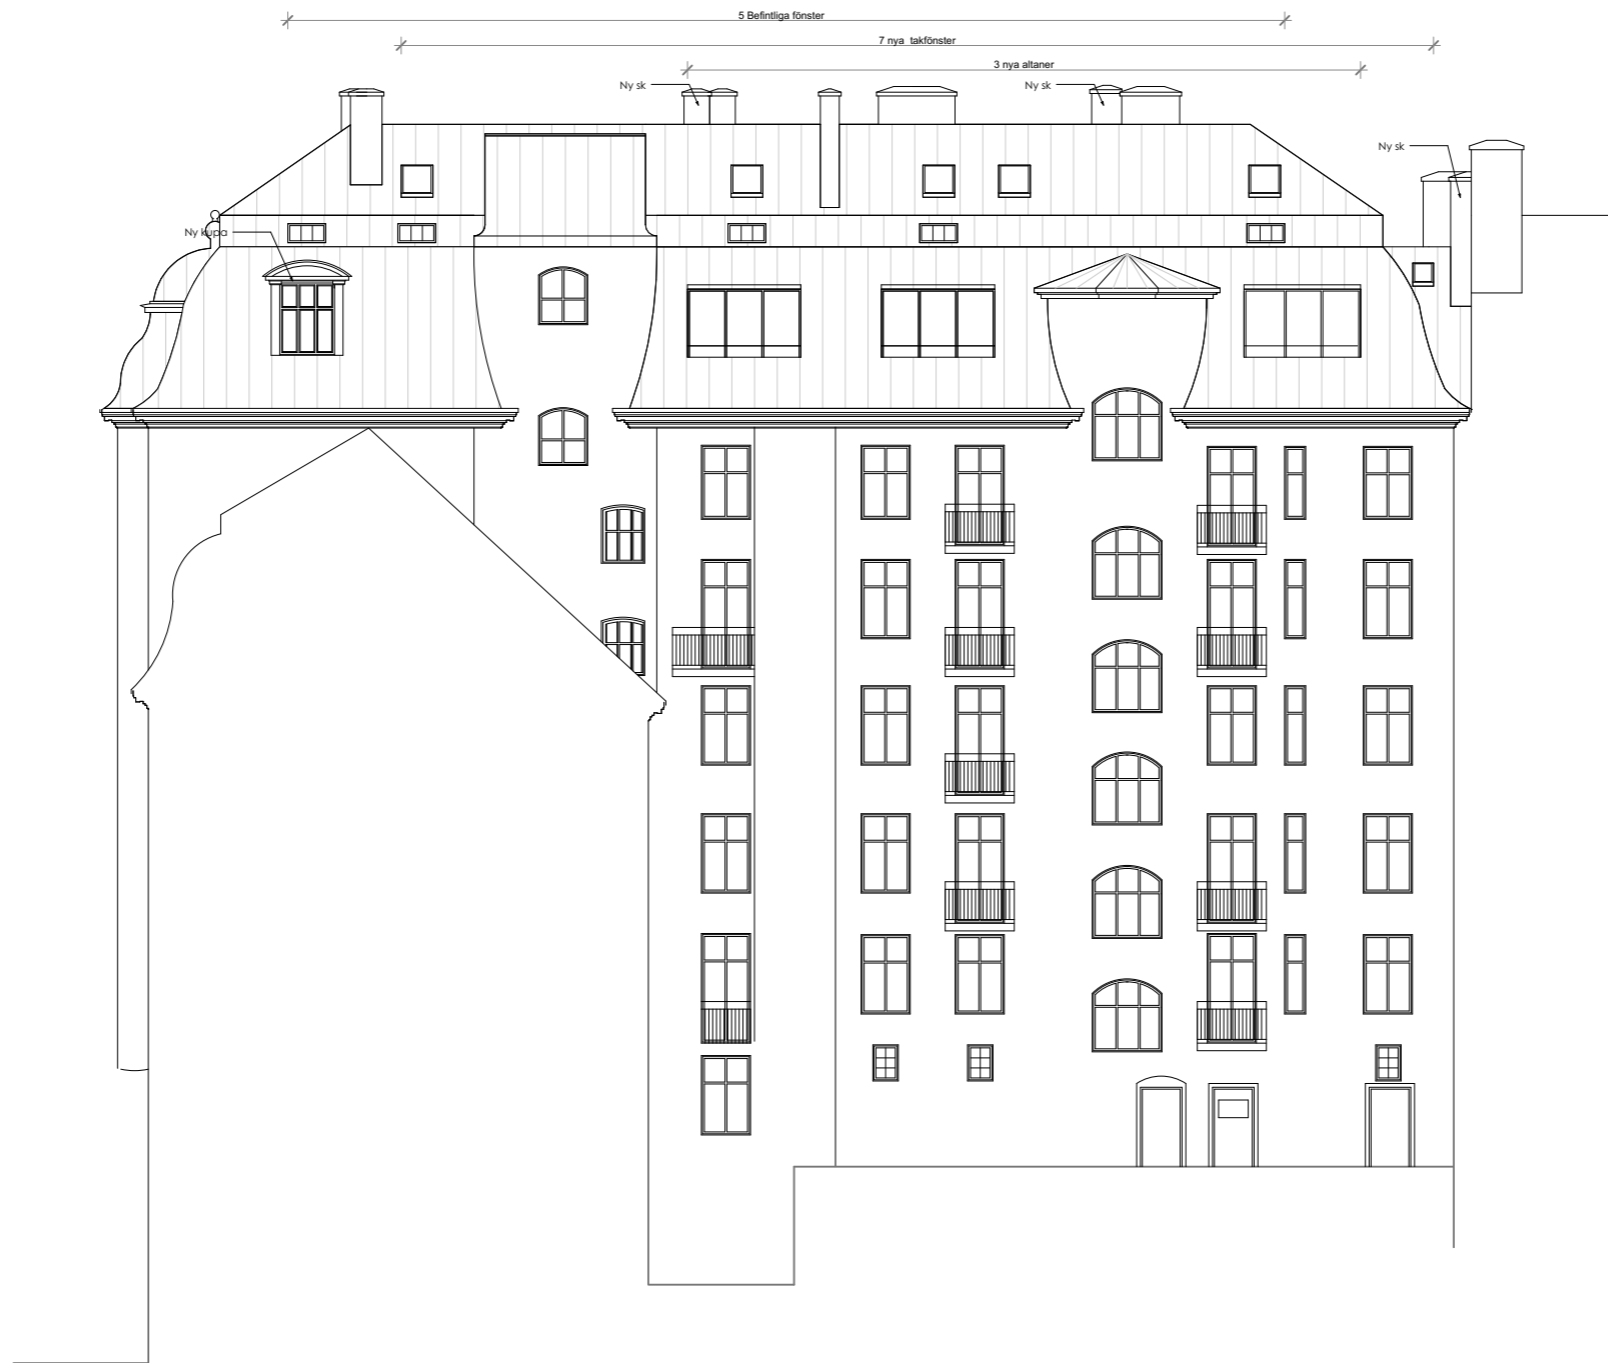

FASAD MOT GÅRD, SKALA 1:200

SKALA 1:200

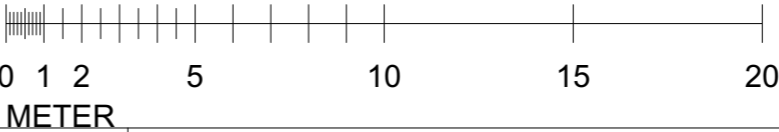

Ax Arkitekter

UPPDR NR 2209
RITAD AV UA
HANDLAGGARE UA
DATUM 2023-06-30
ANSVARIG Ulrika Ax

Rev. 1 Kupor, altaner, takfönster		24-02-05
BET	ANT	ÄNDRINGEN AVSER
BYGGLOVSHANDLING		DATUM
VOLONTÄREN 1		SIGN
GÅRDSFASAD ÖVERSIKT		
SKALA	NUMMER	BET
1:200	A00-05	A



FASAD MOT TOMTEBOGATAN, SKALA 1:100


SKALA 1:100



Ax Arkitekter

UPPDNR 2209
DATUM 2023-06-30
ANSVARIG Ulrika Ax

Rev. 1 Kupor, altaner, takfönster	24-02-05
BET ANT ÄNDRINGEN AVSER	DATUM SIGN
BYGGLOVSHANDLING	
VOLONTÄREN 1	
FASAD MOT TOMTEBOGATAN	
SKALA 1:100	NUMMER A00-06
BET A	

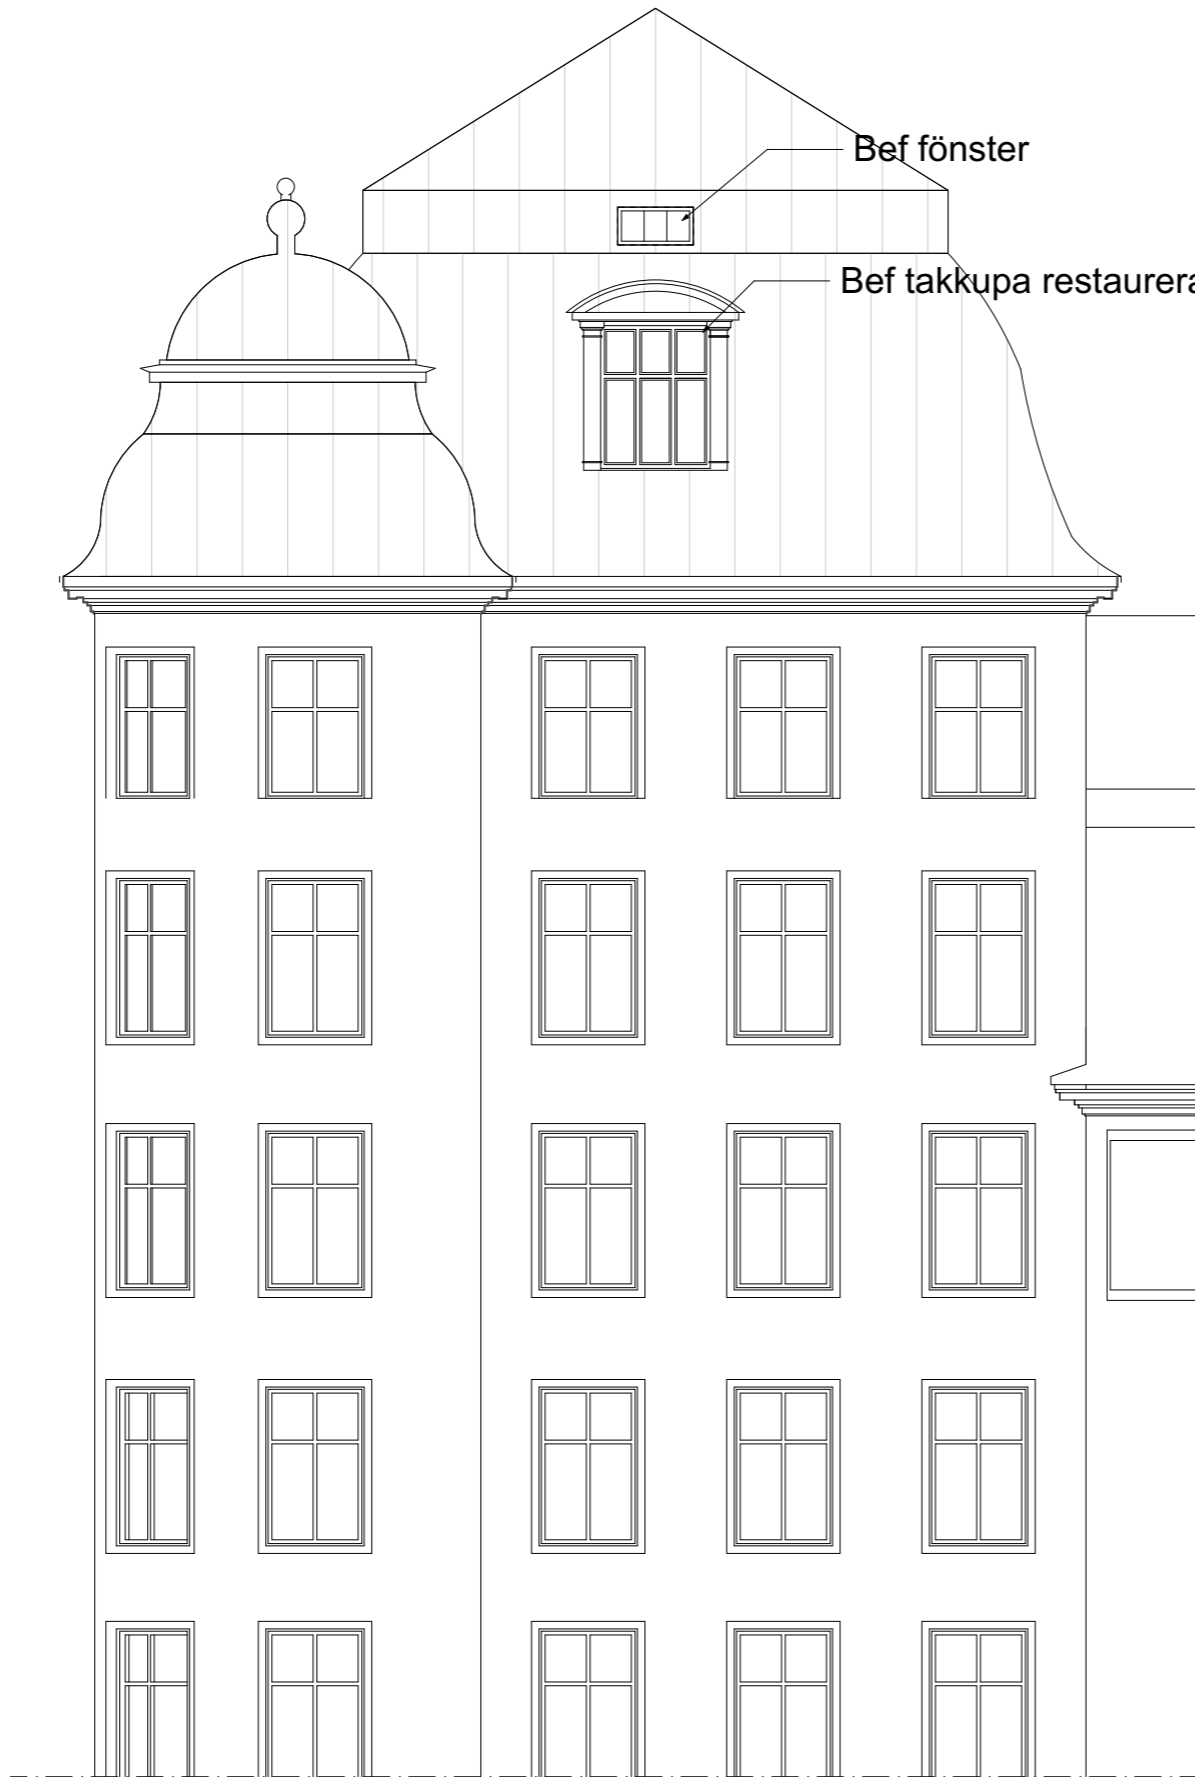

FASAD MOT RÖRSTRANDSGATAN, SKALA 1:100

SKALA 1:100



Ax Arkitekter

Rev. 1 Kupor, altaner, takfönster 24-02-05

BET	ANT	ÄNDRINGEN	AVSER	DATUM	SIGN
-----	-----	-----------	-------	-------	------

BYGGLOVSHANDLING

VOLONTÄREN 1

FASAD MOT RÖRSTRANDSGATAN

UPPDR NR	RITAD AV	HANDLAGGARE
2209	UA	UA
DATUM		
2023-06-30		
ANSVARIG		
Ulrika Ax		

SKALA
1:100

NUMMER	BET
A00-07	A

