



BYGGLOVSANSÖKAN
SPECIFIKATIONER
SE A-40.3-10011 BLH

K-1

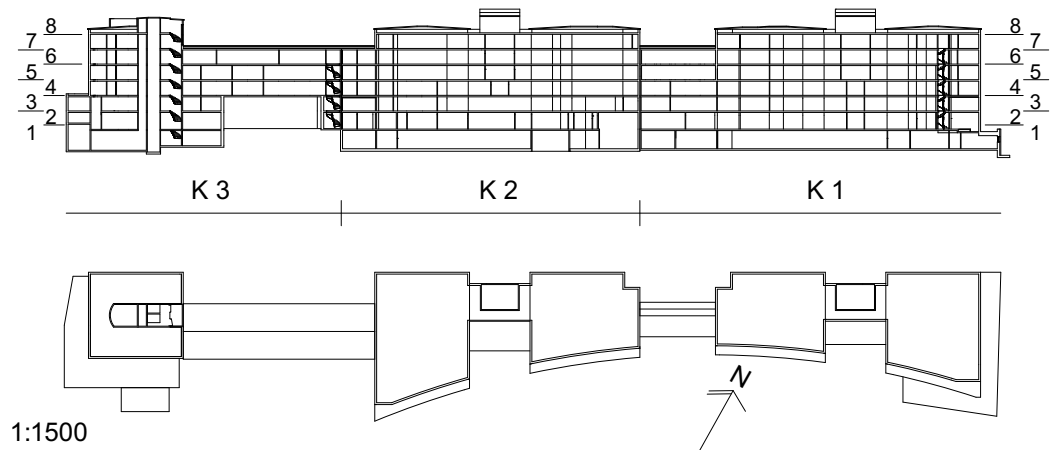

SKALA 1:100

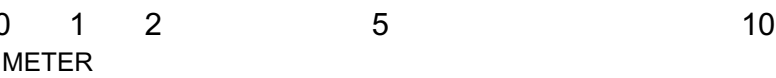

ORIGINALFORMAT A1

BYGGLOVSHANDLING

KV SVEA ARTILLERI 11



(A)	STRATEGISK ARKITEKTUR	+46 8 586 176 00
K	BJERKING	+46 10 211 80 00
V/S	CREANOVA	+46 7 312 16 37
E	INSTALLATIONSKONSULTERNA	+46 8 843 834
B	BRANDKONSULTEN AB	+46 8 505 344 00

UPPDRAGSNUMMER 18_1383	RITAD AV EMP	HANDLÄGGARE EVAM PERSSON
DATUM 2024-02-21	ANSVARIG KERSTIN HEIJDE	

KOMPLETTERING KONTORSHUS

PLAN 2 - BYGGLOVSHANDLING
HUS K1

SKALA A1 1:100	A3 1:200	NUMMER A-40.1-01002 BAS	BET
-------------------	-------------	----------------------------	-----