
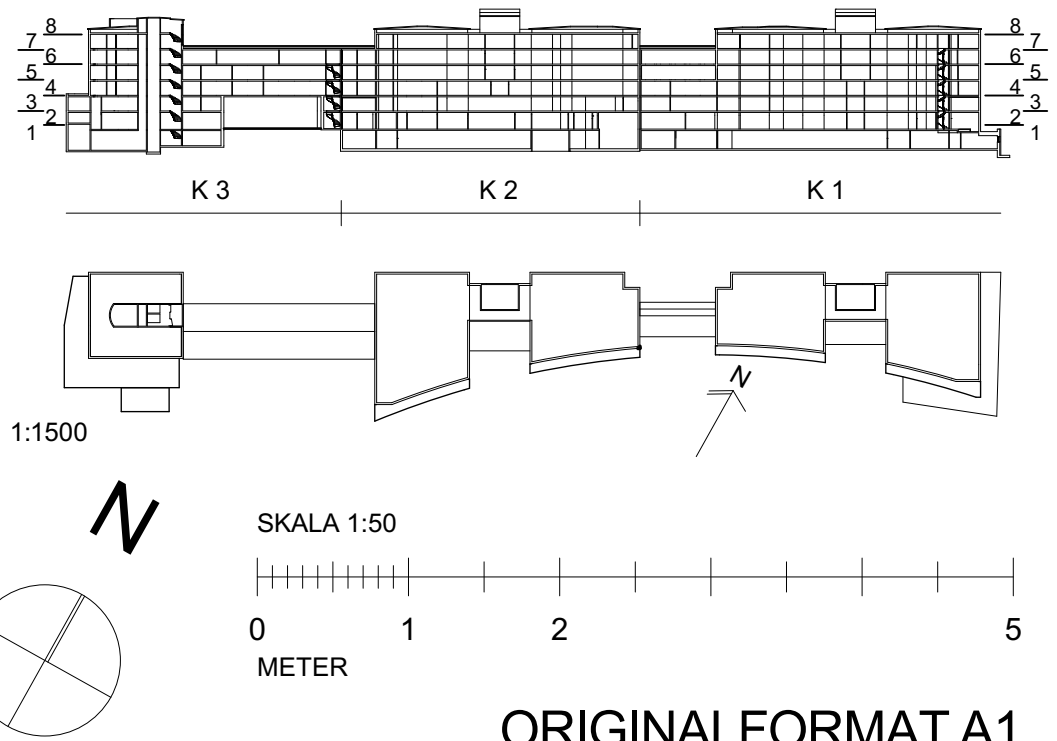


BEFINTLIGT UTSEENDE

SPECIFIKATIONER  
SE A-40.3-10011 BLH

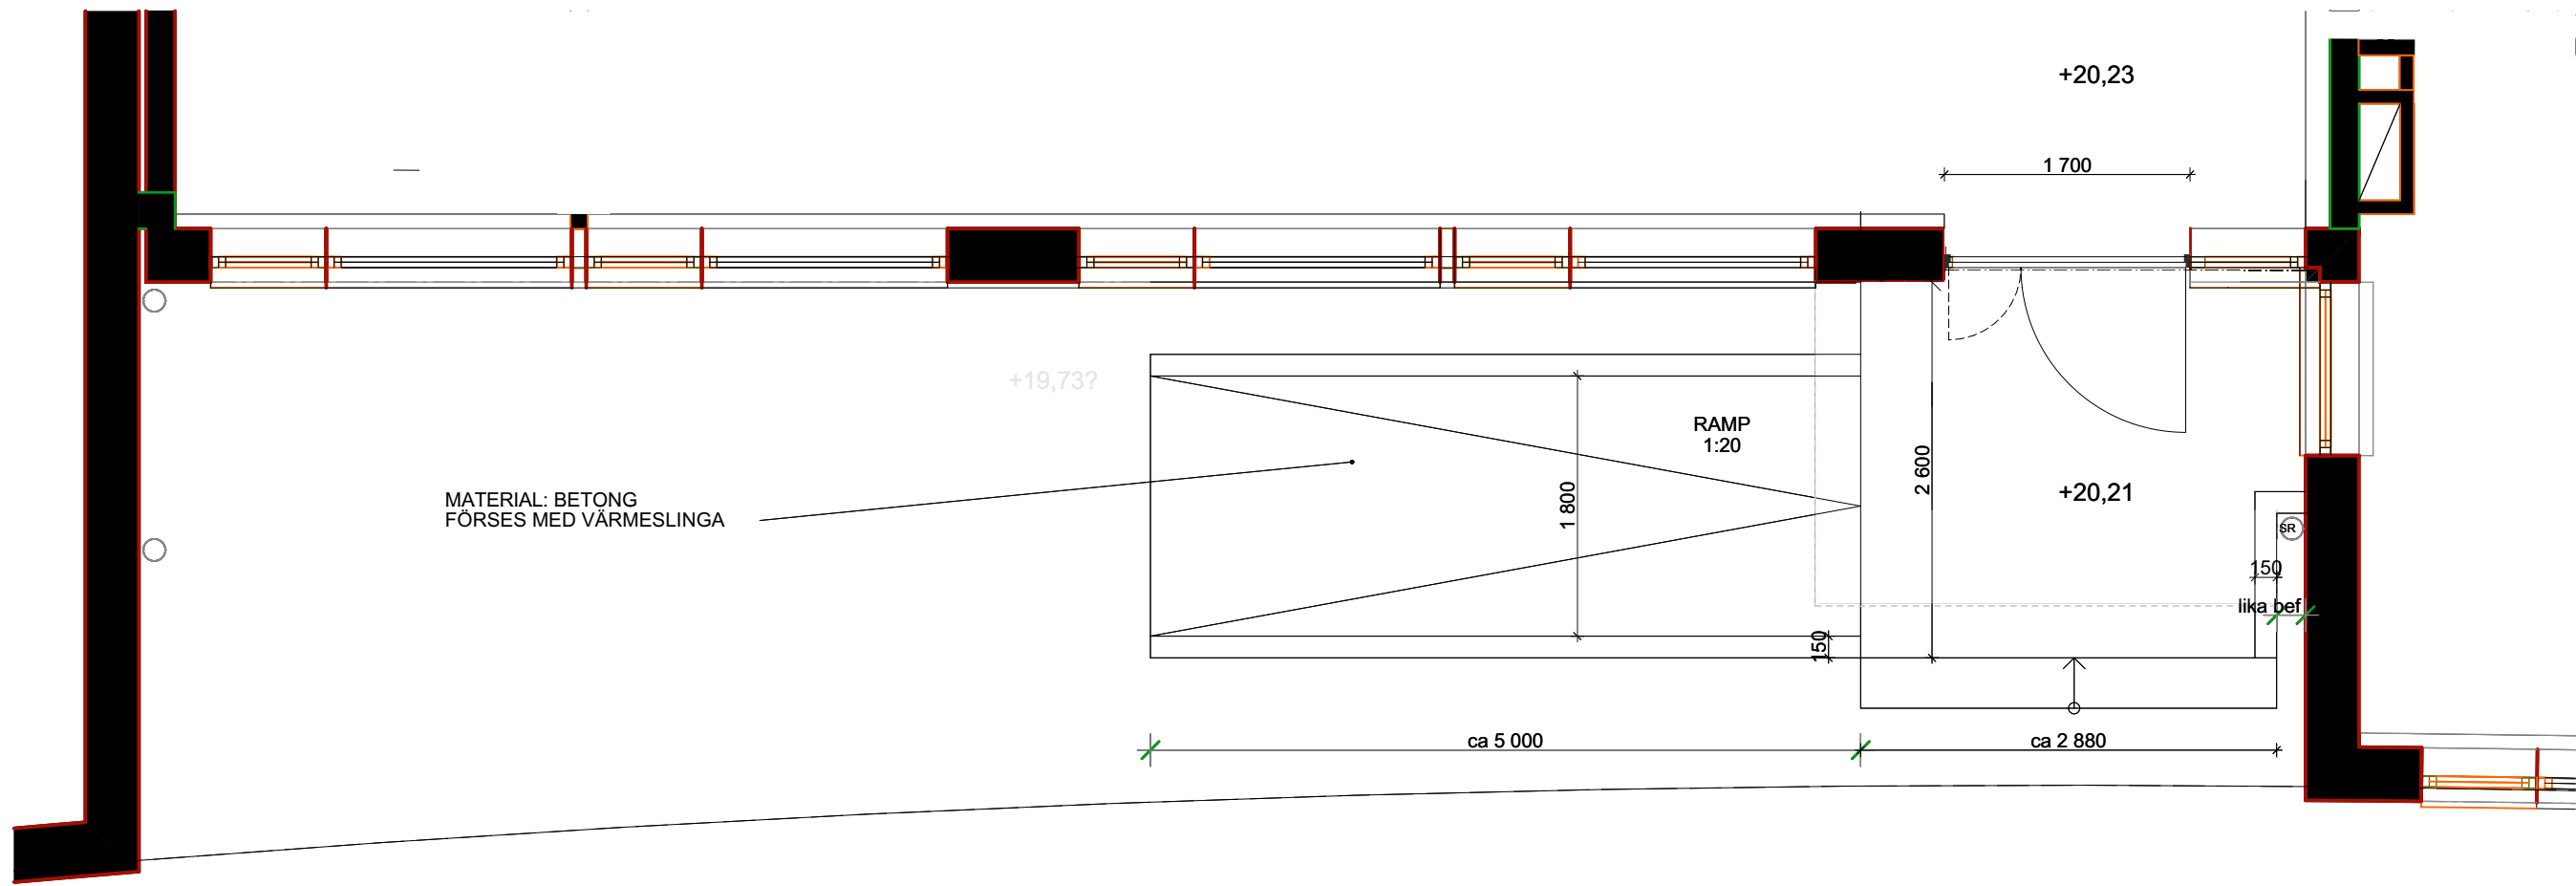

ORIGINALFORMAT A1

BYGGLOVSHANDLING

KV SVEA ARTILLERI 11



(A)	STRATEGISK ARKITEKTUR	+46 8 586 176 00
K	BJERKING	+46 10 211 80 00
VVS	ÄF INFRASTRUCTURE AB	+46 10 505 00 00
E	MATS STRÖMBERG ING. BYRÅ AB	+46 8 586 176 00
B	BRANDKONSULTEN AB	+46 8 505 344 00

UPPDRAGSNUMMER 18_1383	RITAD AV EMP	HANDLÄGGARE EVAM PERSSON
DATUM 2024-02-21	ANSVARIG KERSTIN HEIJE	

KOMPLETTERING KONTORSHUS  
UPPSTÄLLNING - BYGGLOVSHANDLING  
DÖRRPARTI & SKÄRMTAK

SKALA A1 A3 1:50 1:100	NUMMER A-45.6-05001 BAS	BET
---------------------------	----------------------------	-----