



Plan 1 tr

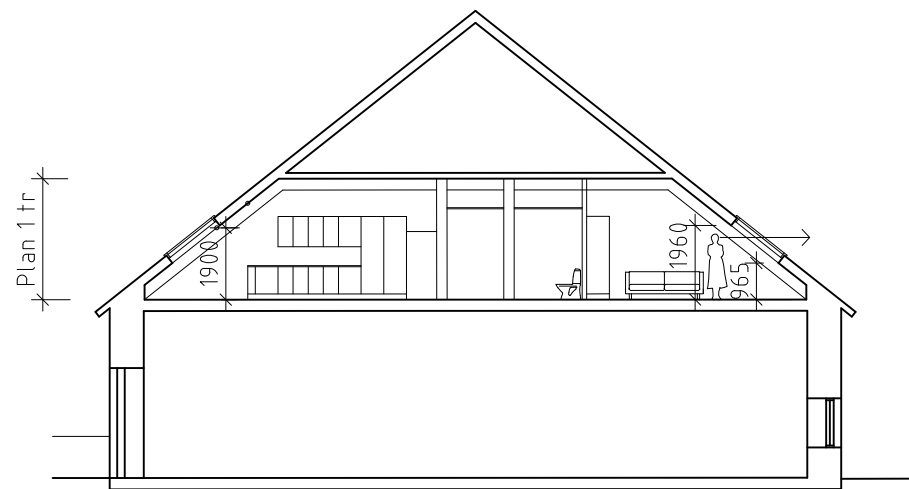

Sektion

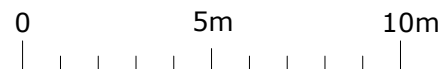

Befintlig Plan 1 trappa



Befintlig vind

BET	ANT	ÄNDRINGEN AVSER	SIGN	DATUM
BYGGLOVHANDLING				
A	Smedbacksgatan 7 BV 115 39 Stockholm tel: 076 - 392 86 22			
UPPDRAG NR -		RITAD AV AJ	HANDLÄGGARE HW	
DATUM 24.0129		ANSVARIG Helena Wennerström		
PRÄSTKAMMAREN 2 HÄSSELBY OMBYGGNAD TILL STUDENTBOSTÄDER PLAN 1 TRAPPA OCH SEKTION .				
SKALA 1:200 (A3)		NUMMER A1		REV -