
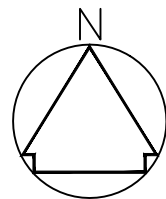


MARKPLANERING - LAPPVIDET 28  
SKALA 1:400

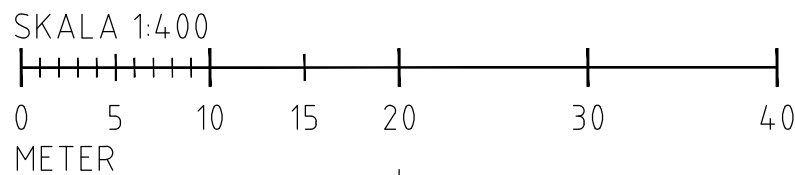

#### FÖRKLARINGAR

Nybyggnad av balkong

Nybyggnad av stödmurar samt staket

Nybyggnad av plank

Ändring av kulör på träfasad samt tegelfasad till vit  
NCS S-0502-Y

TG = tomtgräns

Tidigare marknivå — — — —

Ny marknivå —————

#### FÖRESKRIFTER

Alla mått kontrolleras på mark

#### HÄNVISNINGAR



**Plan &  
Bygglövsgruppen**

www.planochbygglov.se

08-500 811 55

info@planochbygglov.se

| BET | ANT | ÄNDRINGEN AVSER | SIGN | DATUM |
|-----|-----|-----------------|------|-------|
|-----|-----|-----------------|------|-------|

BYGGLOVSHANDLING

STOCKHOLM LAPPVIDET 28

|   |    |                        |      |      |
|---|----|------------------------|------|------|
| X | A  | PLAN & BYGGLOVSGRUPPEN | TEL: | FAX: |
|   | K  |                        | TEL: | FAX: |
|   | V  |                        | TEL: | FAX: |
|   | VS |                        | TEL: | FAX: |
|   | E  |                        | TEL: | FAX: |
|   | M  |                        | TEL: |      |

|            |          |             |
|------------|----------|-------------|
| UPPDRAK NR | RITAD AV | HANDLÄGGARE |
| 2024-02-25 | NJ       |             |
| DATUM      | ANSVARIG |             |

Blåsippbacken 4, 162 45 Vällingby  
Nybyggnad balkong, plank, stödmur, staket  
markändring, ny kulör på fasad  
MARKPLANERINGSRITNING

|       |           |        |       |
|-------|-----------|--------|-------|
| SKALA | A1: 1:200 | NUMMER | I BET |
|       | A3: 1:400 | A-005  |       |