

FÖRKLARINGAR

Nybyggnad av balkong

Nybyggnad av stödmurar samt staket

Nybyggnad av plank

Ärändring av kulör på träfasad samt tegelfasad till vit
NCS S-0502-Y

TG = tomtgräns

Tidigare marknivå — — — —

Ny marknivå —————

FÖRESKRIFTER

Alla mått kontrolleras på mark

HÄNVISNINGAR



**Plan &
Bygglövsgruppen**

www.planochbygglov.se

08-500 811 55

info@planochbygglov.se

BET	ANT	ÄNDRINGEN AVSER	SIGN	DATUM
-----	-----	-----------------	------	-------

BYGGLOVSHANDLING


STOCKHOLM LAPPVIDET 28

X	A	PLAN & BYGGLOVSGRUPPEN	TEL:	FAX:
	K		TEL:	FAX:
	V		TEL:	FAX:
	VS		TEL:	FAX:
	E		TEL:	FAX:
	M		TEL:	

UPPDRAK NR	RITAD AV	HANDLÄGGARE
2024-02-25	NJ	
DATUM	ANSVARIG	

Blåsippbacken 4, 162 45 Vällingby
Nybyggnad balkong, plank, stödmur, staket
markändring, ny kulör på fasad
FASADRITNING

SKALA	NUMMER	I BET
A1: 1:50 A3: 1:100	A-003	

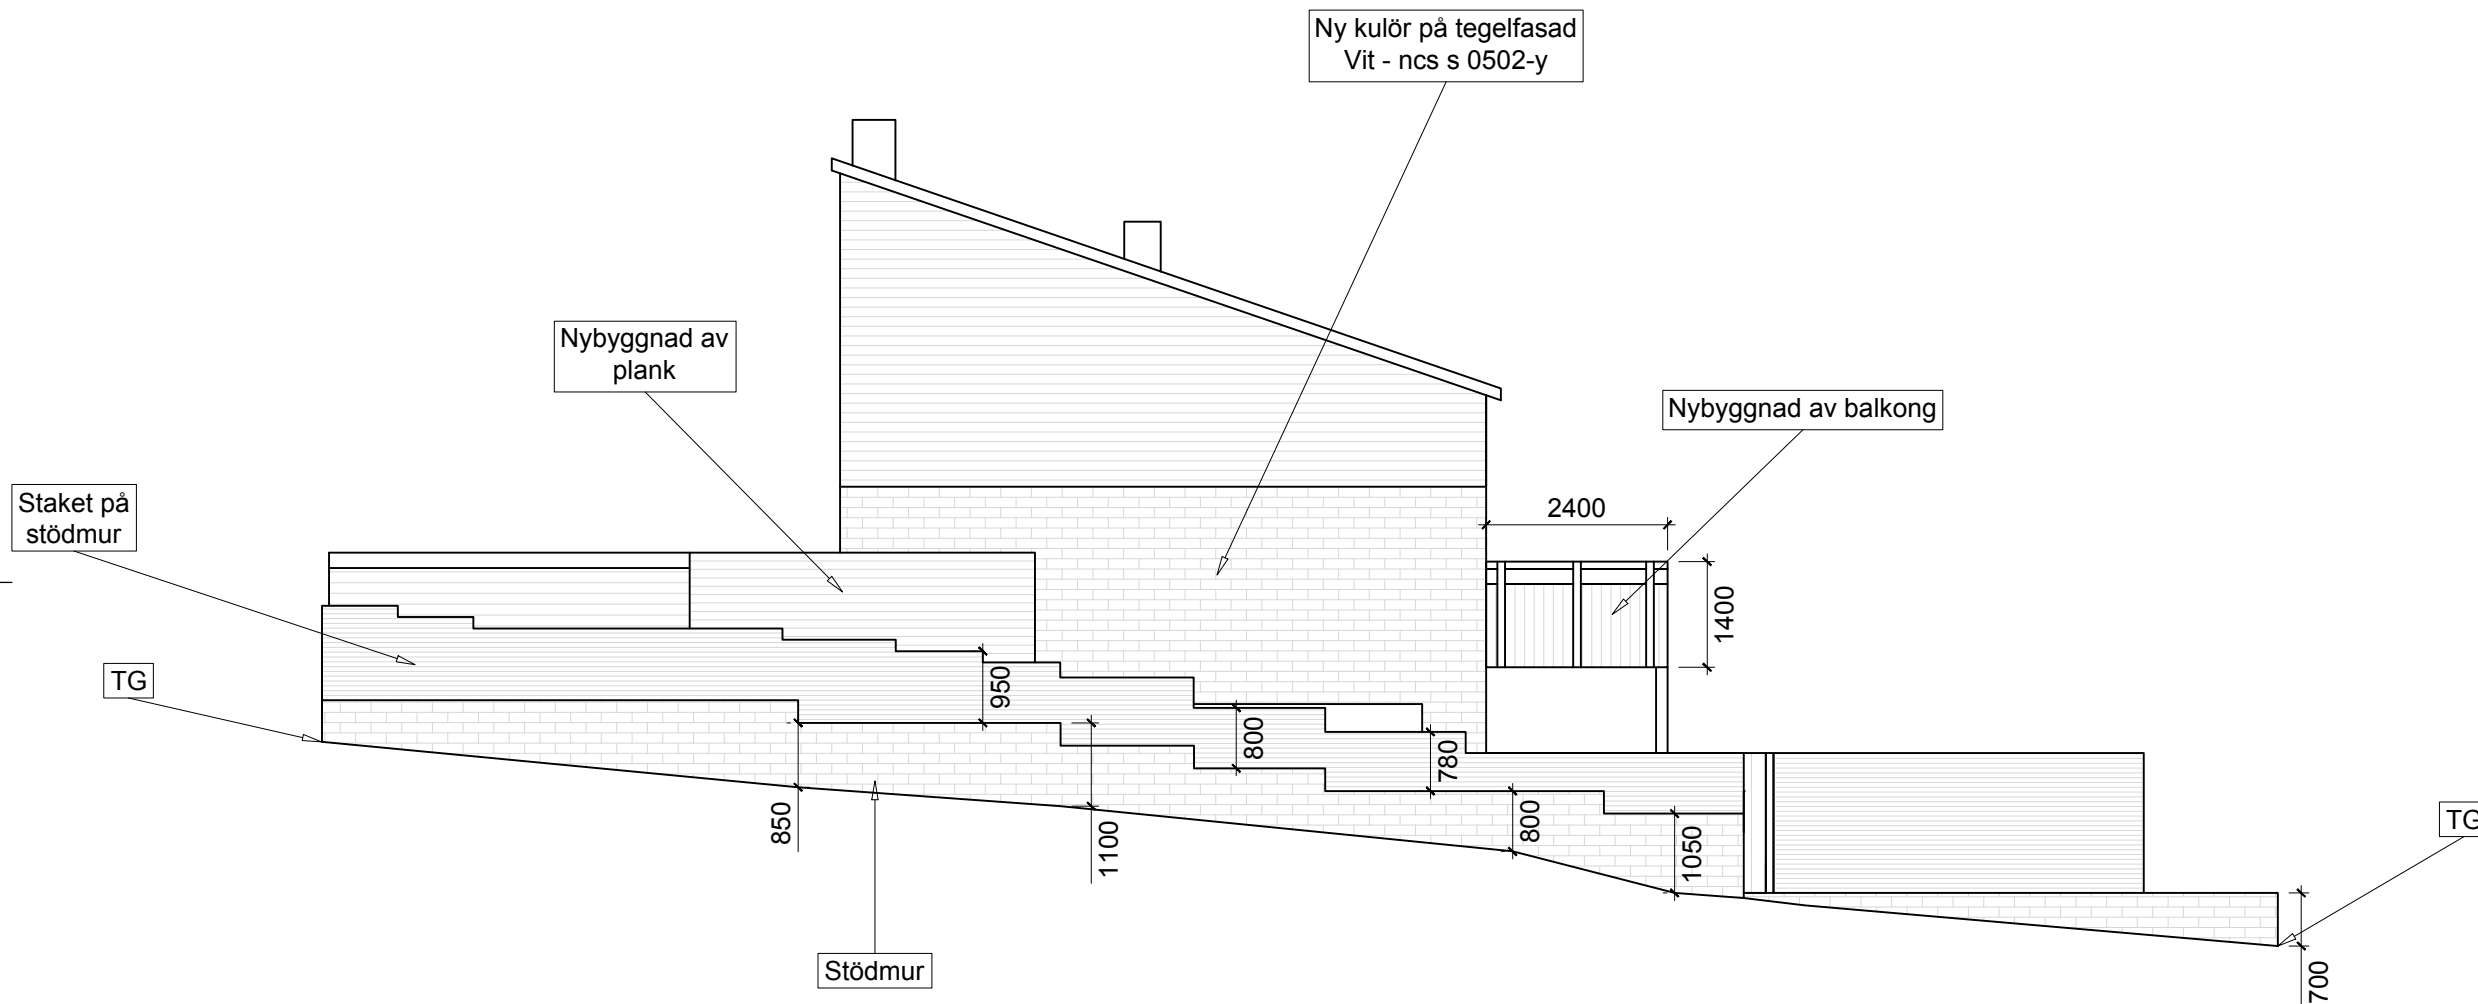

FASAD NORR - LAPPVIDET 28

SKALA 1:100

SKALA 1:100

